


hus C - seksjonering

Vedlegg 2 av 4


Gnr. 322, bnr. 276




2 etg.

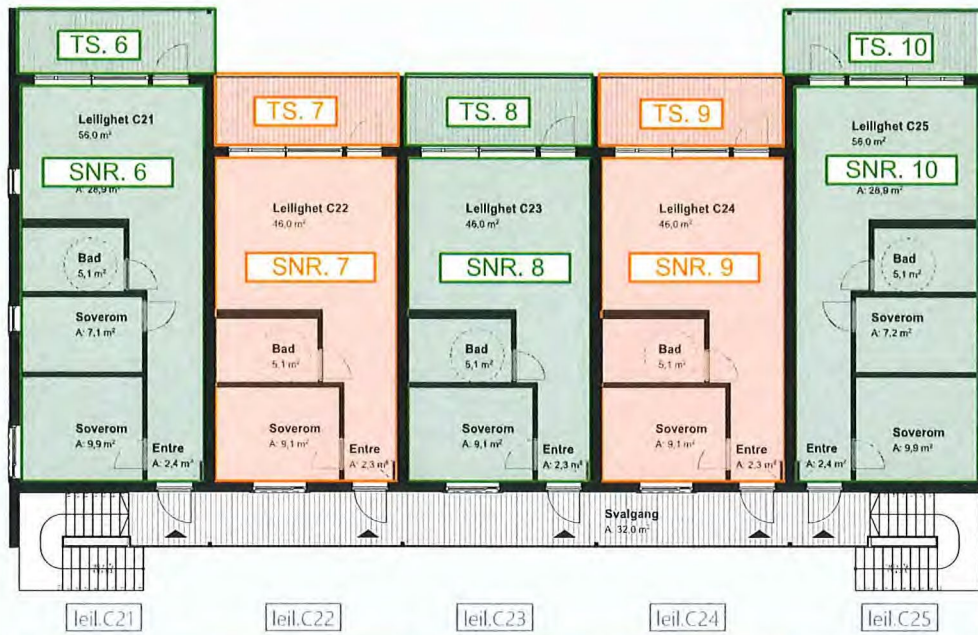

1 etg.

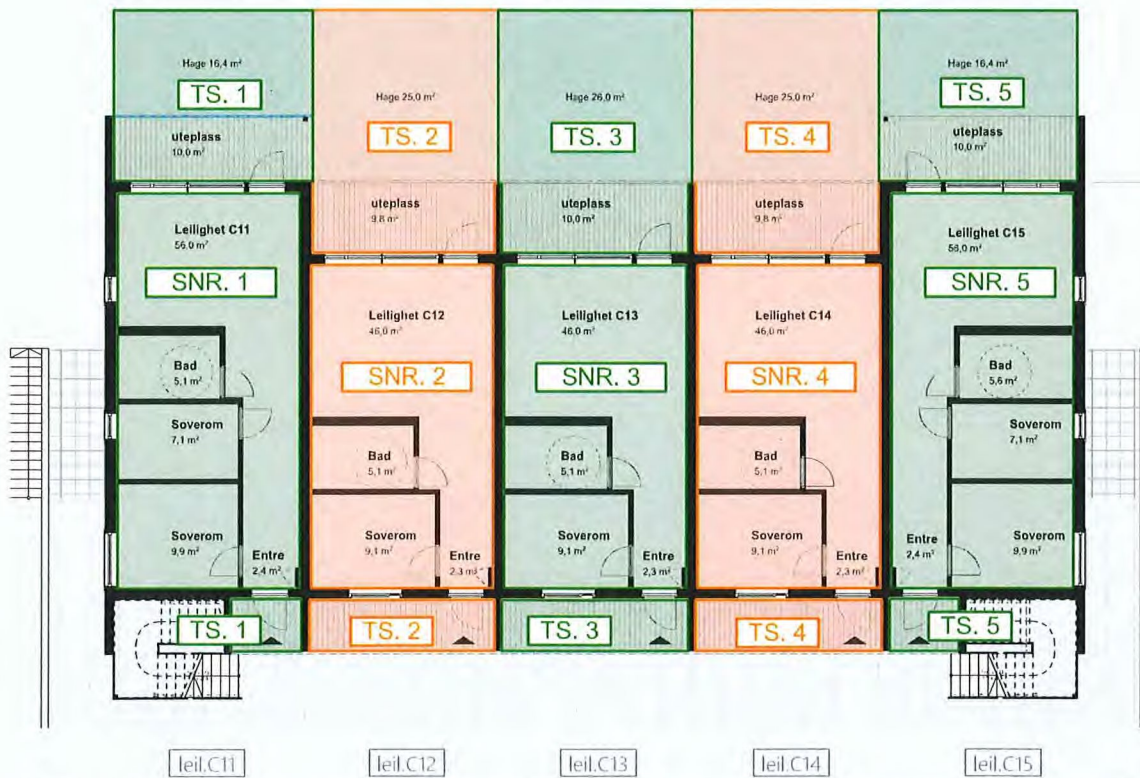

U etg.

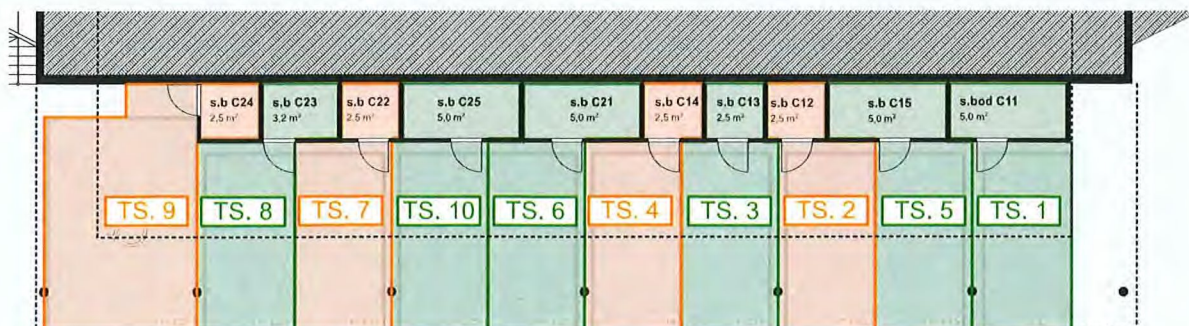


hus D - seksjonering

Vedlegg 3 av 4
Gnr. 322, bnr. 276




2. etg.

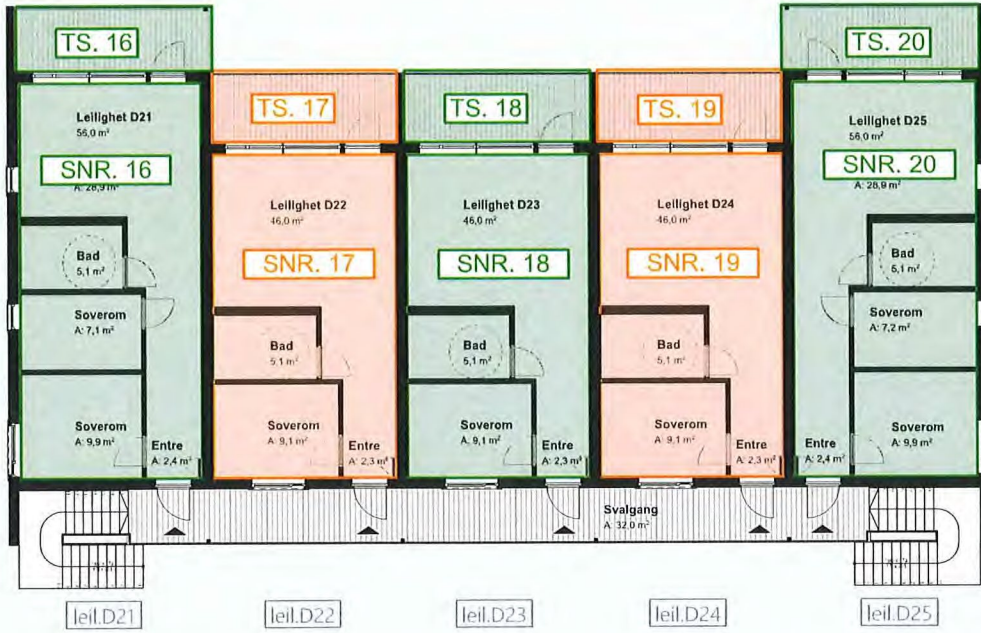

1. etg.



U. etg.

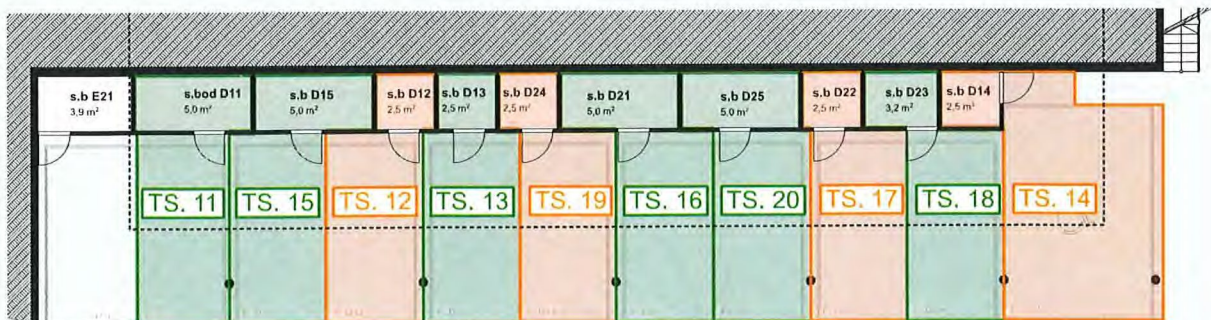


hus E - seksjonering

Vedlegg 4 av 4
Gnr. 322, bnr. 276

Målestokk 1:200

2. etg.

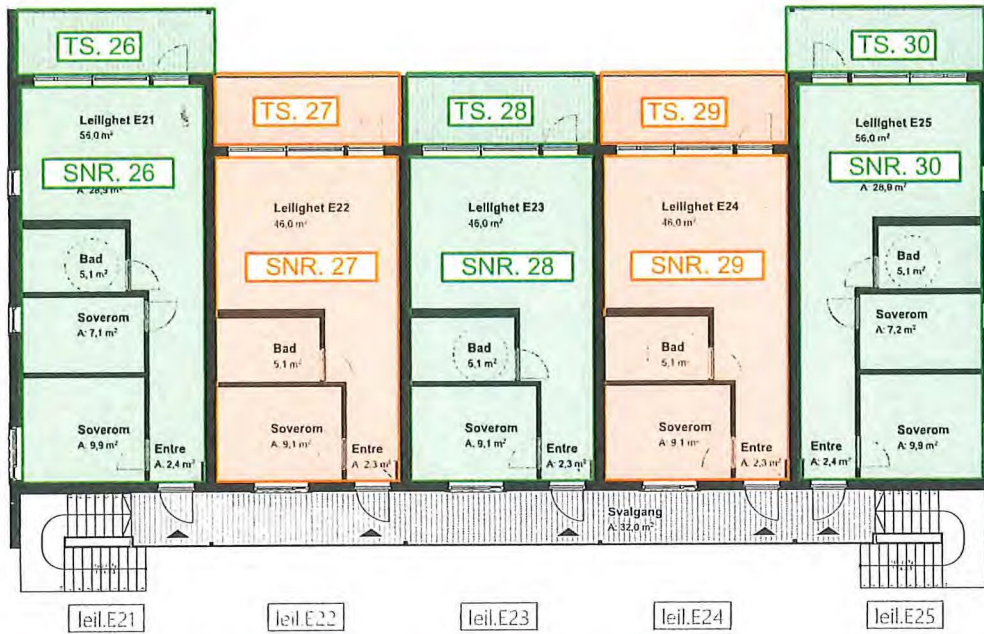

1. etg.



Carport

