


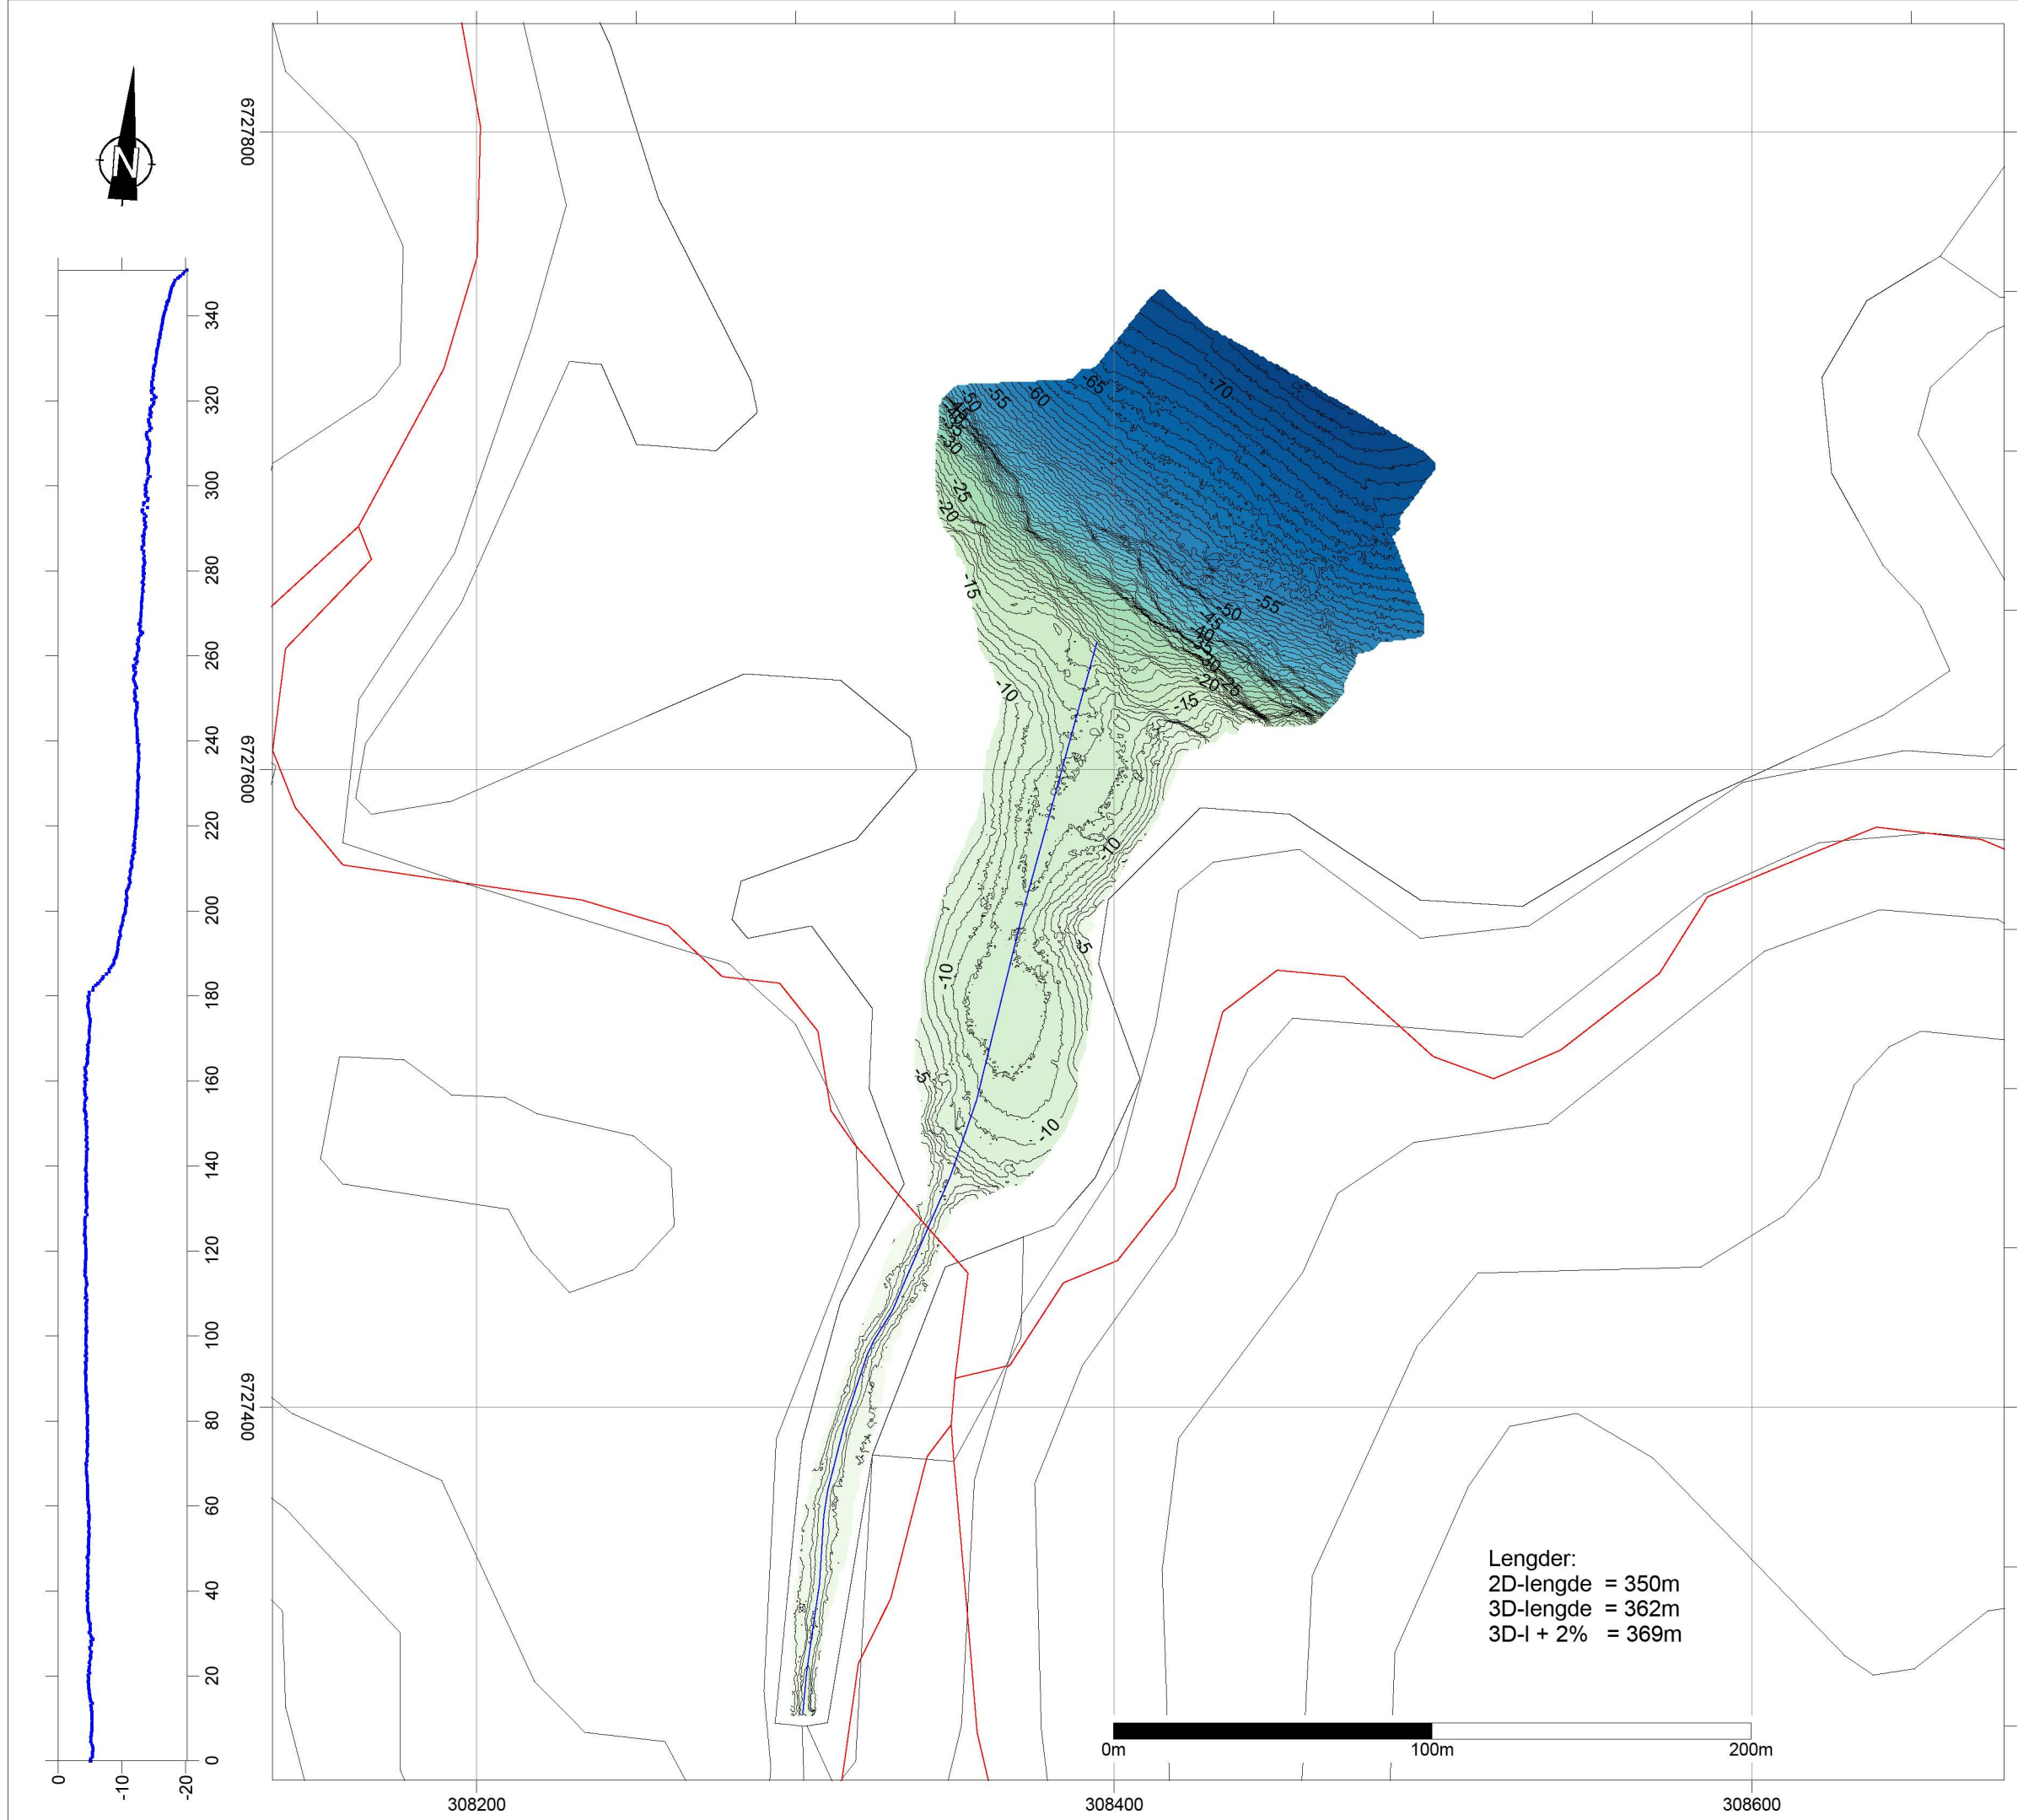

HUSDALSVATNET

Lindås kommune

Lat/Lon: 60 38.2N - 005 29.7E
UTM(32N): 308365 - 6727531

1m-koter m/traséforslag - 1/2000

Bunnskart fra oppmåling med
multistråleekkolodd (0.5x0.5 m)

KARTDATA
Målestokk: 1/2000 (v/A3)
Ekvidistanse: 1m
Horizontal referanse: WGS84 (Euref89)
Projeksjon: UTM32N
Vertikal referanse: HRV - 0.5m

MÅLEDATA
Oppmålingsfartøy: Askeladden2505
Ekkolodd: Kongsberg EM3002
Posisjon: GPS/GLONASS m/CPOS
Måledato: 5/6-2019

- SYMBOLFORKLARING
-  Geografisk Nord
 -  Landkart (N50)
 -  Veg
 -  Traséforslag



Nearshore
Survey AS

Nedre Åstveit 12 - 14
5106 Bergen, Norway
Phone: +47 90944171
office@nearshore.no

Fil: NSAS20190605_husdalsvatnet_2000_traseforslag.pdf

Kartdato: 6/6-2019

Kontrollert: Halvor Mohn

Lengder:
2D-lengde = 350m
3D-lengde = 362m
3D-l + 2% = 369m