


Grense 1

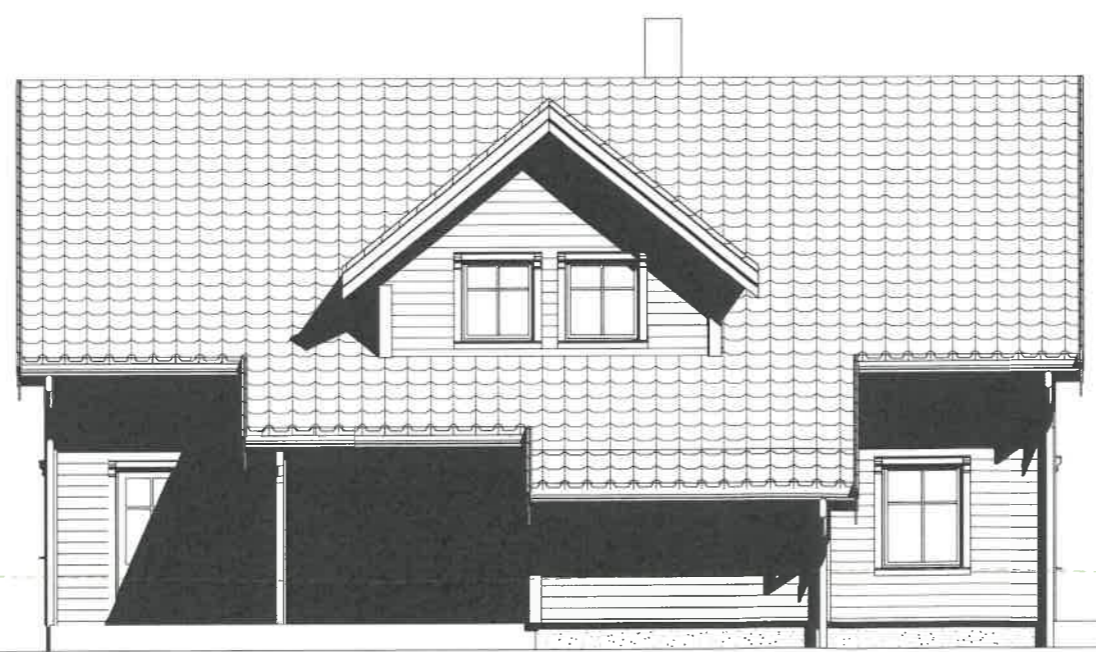

Fasade Sørøst



Fasade Nordvest

Grense 2

Oppføring av ny enebolig

NABOVARSKET TEKN. DATA DESIGN SYSTEM



Tiltakshaver: Kjetil Brakstad og Caroline Haugsadal  
 Byggeplass: Bjørndalsvegen 310  
 Kommune: Alver  
 Gnr: 333 Bnr: 2 Mål: 1 : 100  
 Plan og snitt

Dato: \_\_\_\_\_  
 Tegn: \_\_\_\_\_  
 Prosjekt nr.: \_\_\_\_\_  
 Tegn.nr.: 501  
 Bjørndalsvegen 310

Avvik mellom tegning og virkelighet kan forekomme.  
 © Tegningen er beskyttet i.h.t. lov om opphavsrett.



51.0 Fasade Nordøst

50.0

52.0

53.0



Fasade Sørvest

53.0

53.0

52.0

51.0


Oppføring av ny enebolig

NABOVARSLJET TEGN. 50.0




Tiltakshaver:	Kjetil Brakstad og Caroline Haugsadal		Dato:		
Byggeplass:	Bjørndalsvegen 310		Teon:		
Kommune:	Alver		Prosjekt nr.:		
Gnr:	333	Bnr:	2	Mål:	1 : 100
Fasader:			Teon.nr.:	502	
				Bjørndalsvegen_310	

Avvik mellom tegning og virkelighet kan forekomme.  
 © Tegningen er beskyttet i.h.t. lov om opphavsrett.

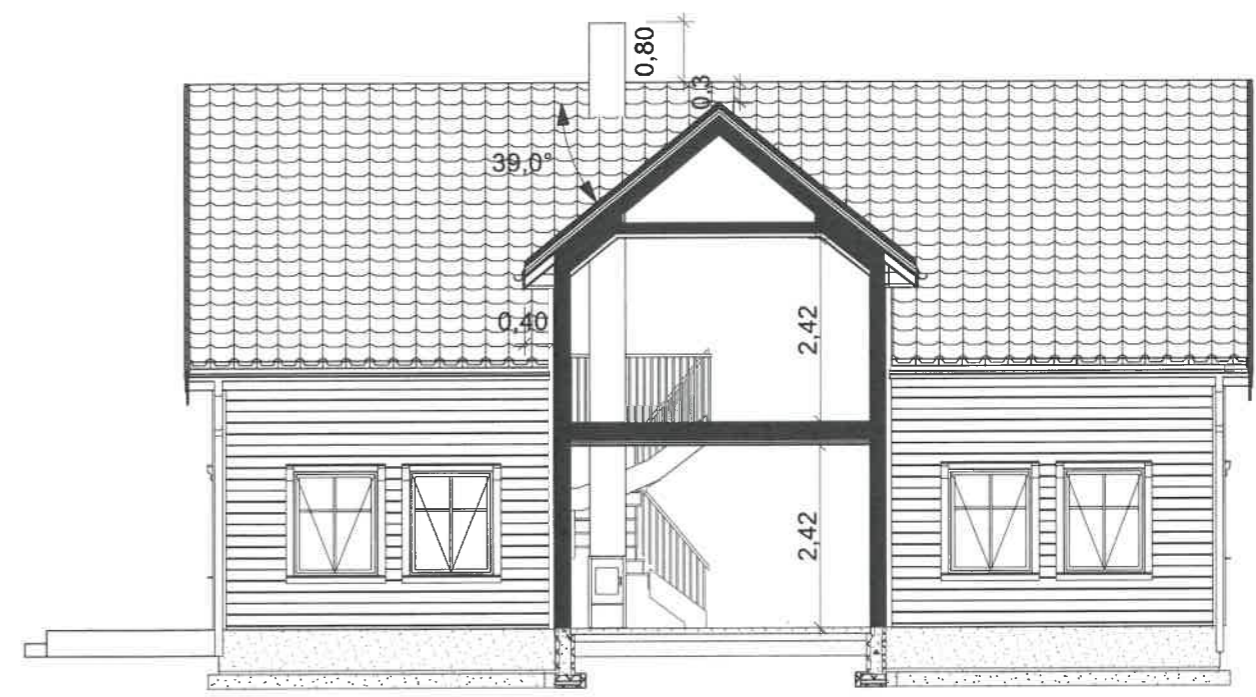

1:100 Snitt B

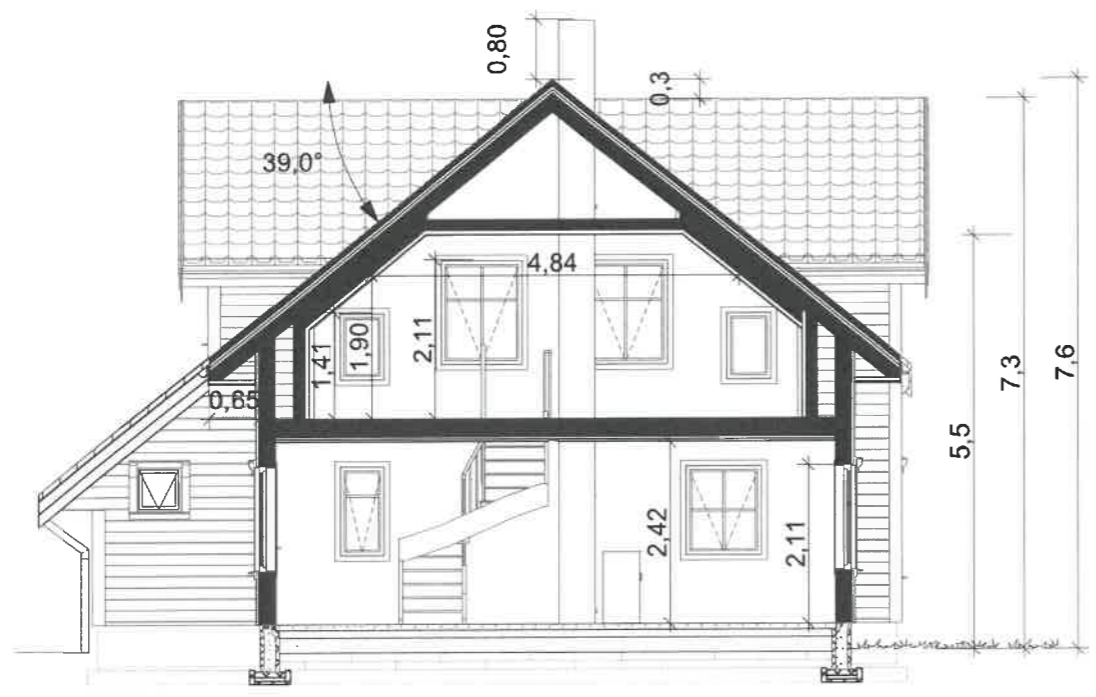

1:100 Snitt A

NABOVARSLER TEGN.

		Tiltakshaver		Kjetil Brakstad		Fase	
		Forhandler		Mårstig Bygg AS		Forslagstegning	
						Dato: 02.09.20	
						Arkitekt	
						Skala: 1:100	
						Tegningsnr.: 505	
						Format: A3	
						Gnr./Bnr.: 333/2	
						Prosjektnr.: 200210	
Rev	Nr	Beskrivelse	Dato	Sign	Kontr	Tiltak: Enebolig Hus type: Saudehornet Brannklasse: 1 Risikoklasse: 4 <small>TEGNINGEN MÅ HVERKEN HELT ELLER DELVIS KOPIERES ELLER BENYTTES MED TILTAK SOM VESTLANDSHUS IKKE MEDVIRKER I</small>	
VESTLANDSHUSGRUPPENS ARKITEKTKONTOR - 6018 ÅLESUND - TLF 70178900						VESTLANDS HUS	




# Tegnforklaring

Samferdselsanlegg og teknisk infrastruktur (PBL § 12-5, nr. 2)		Linjesymbol	
	Vegkant (og vegflate)		Høydekurve
Bygninger			Senterlinje ny veg
	Bygninger generelt		Teiggrense
Terreng			
	Fylling		
	Skjæring		

Kjetil Brakstad og Caroline Haugsadal Bjørndalsvegen 310 Alver			
Dato 12.05.2021	Konstr./tegnet	Godkjent	Målestokk 1:500
Situasjonskart Gnr: 333, Bnr. 2 Alver Kommune			Erstatning for: Erstattet av:  901
Henvising:	Beregning:	Oppføring av ny enebolig	





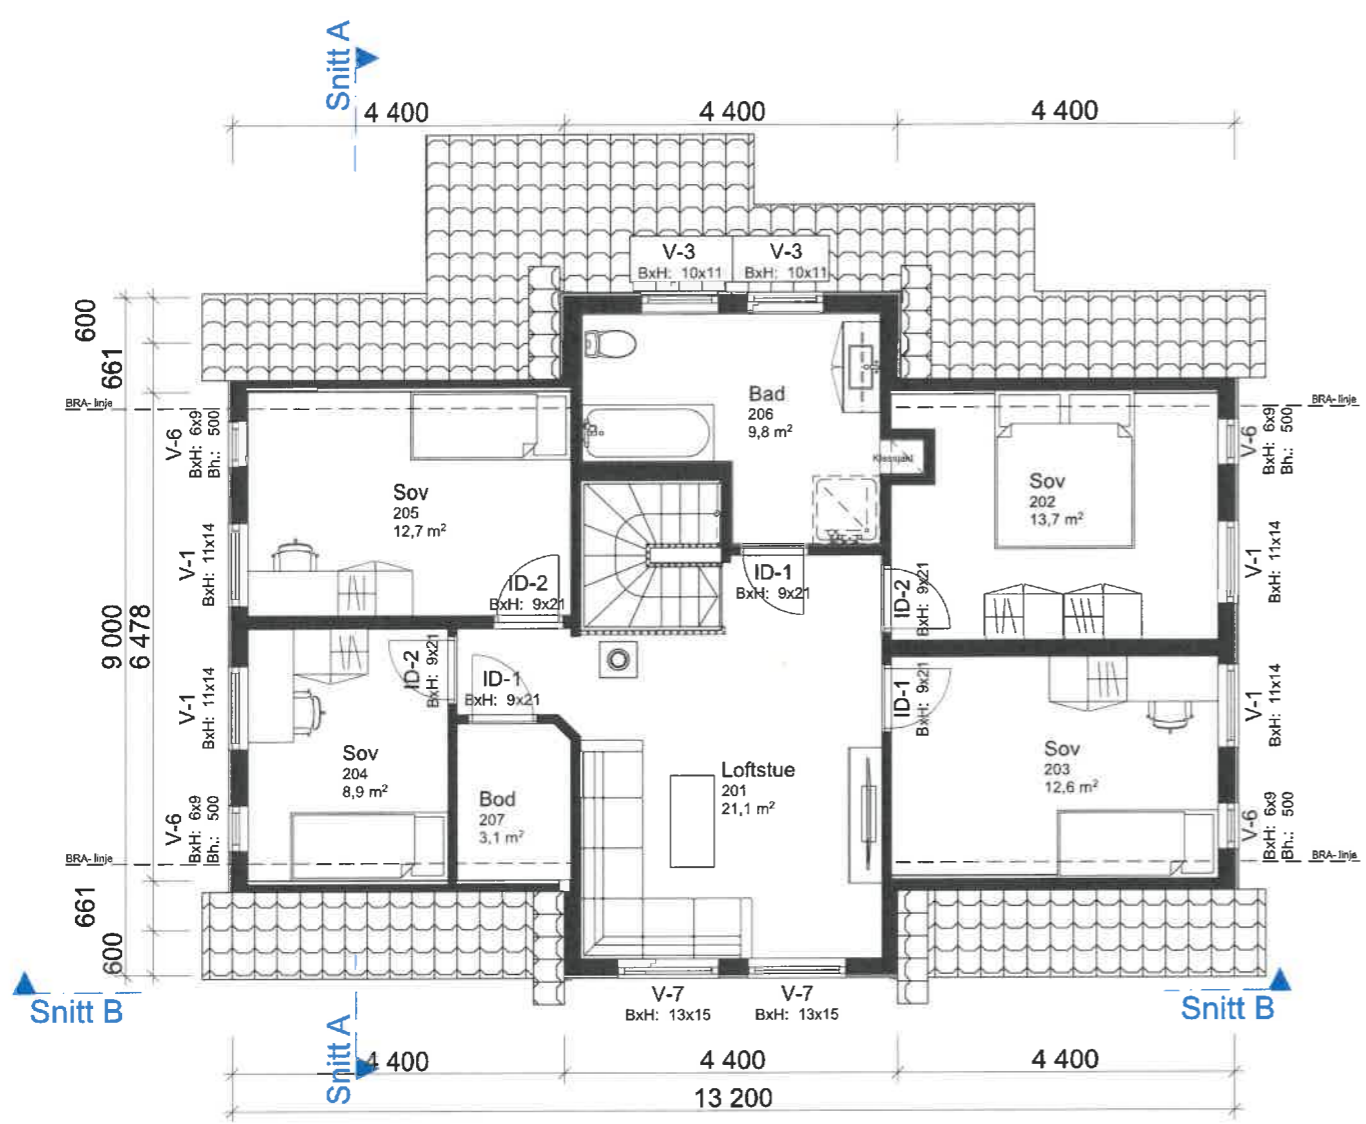

1:100 2. Etasje



1:100 H. Etasje


Endres til enkel skyvedør

Arealberegninger ihht. NS-3940		
<b>BRA</b>		
Overbygd areal	5,4	
H. etg.plan	103,6	
2.etg.plan	87,3	
	<b>196,3 m²</b>	
<b>BYA</b>		
Overbygd areal	5,9	
Bolig	116,2	
	<b>122,0 m²</b>	
<b>P-ROM</b>		
H.etg.plan	99,9	
2.etg.plan	83,9	
	<b>183,8 m²</b>	

Tiltakshaver	Kjetil Brakstad	Fase	Forslagstegning			
Forhandler	Mårstig Bygg AS	Dato:	02.09.20			
Tiltak	Enebolig	Type tegning:	Arkitekt			
Hustype	Saudehornet	2. Etasje, H. Etasje	Skala	1:100		
Brannklasse	1	Er tegninger klar for søknad:	Tegningsnr.:	503		
Risikoklasse	4	Nei	Format	A3		
			Gnr./Bnr.	333/2		
			Prosjektnr.:	200210		
Rev	Nr	Beskrivelse	Dato	Sign	Kontr	VESTLANDSHUSGRUPPENS ARKITEKTKONTOR - 6018 ÅLESUND - TLF 70176900






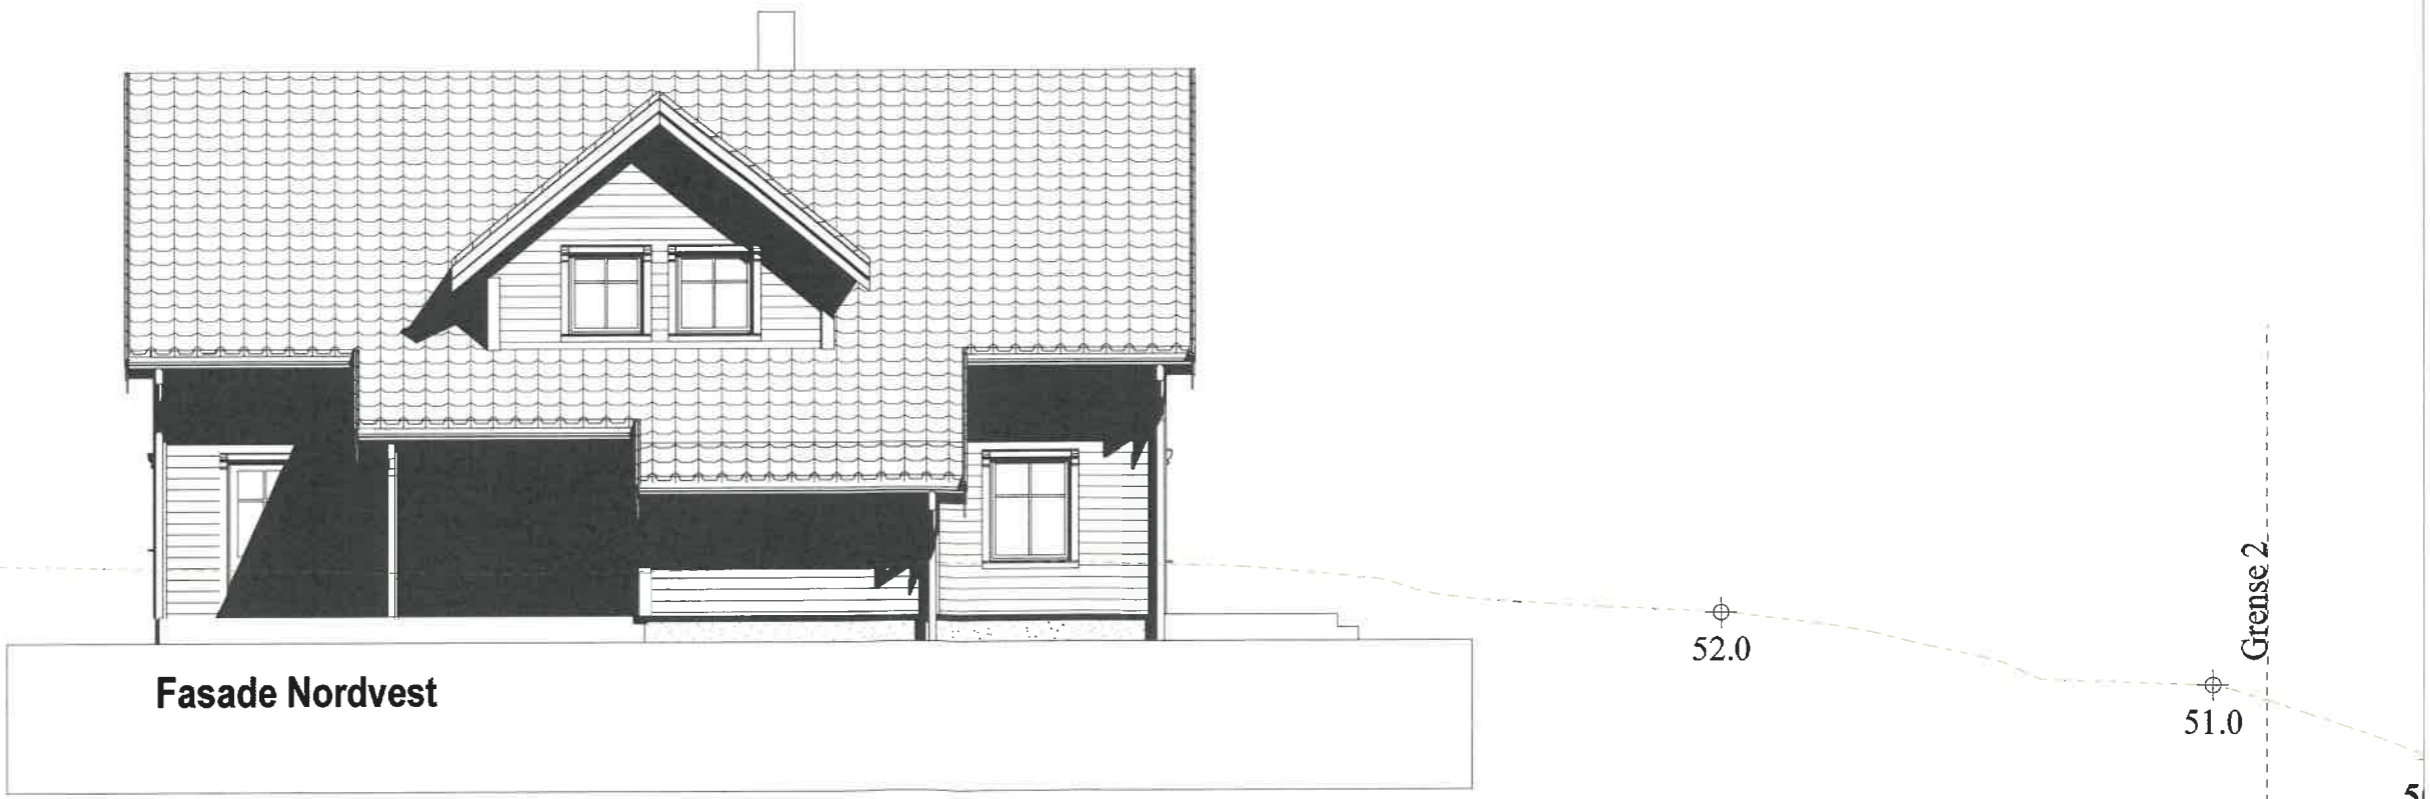

Oppføring av ny enebolig

 <b>HILLEREN PROSJEKTERING AS</b>	Tiltakshaver:	Kjetil Brakstad og Caroline Haugsadal	Dato:	
	Byggeplass:	Bjørndalsvegen 310	Tegn:	
	Kommune:	Alver	Prosjekt nr.:	
	Gnr: 333	Bnr: 2	Mål: 1 : 100	Tegn.nr.: 501
	Plan og snitt			Bjørndalsvegen 310

Avvik mellom tegning og virkelighet kan forekomme.  
© Tegningen er beskyttet i.h.t. lov om opphavsrett.

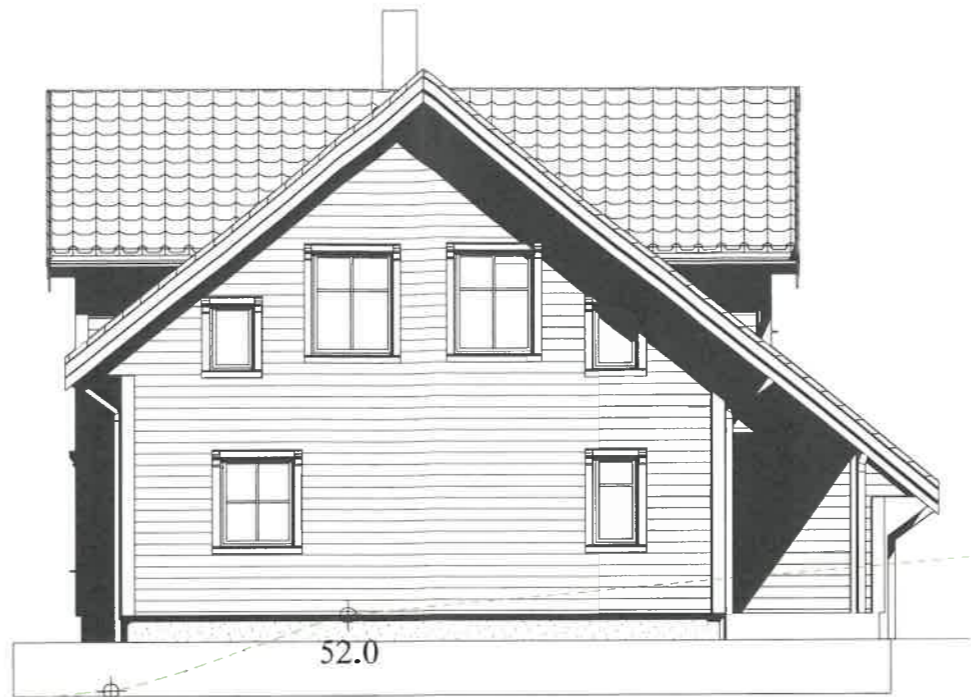

51.0 Fasade Nordøst

50.0

53.0



Fasade Sørvest

53.0

53.0

52.0

51.0

50.0

Oppføring av ny enebolig



Avvik mellom tegning og virkelighet kan forekomme.  
© Tegningen er beskyttet i.h.t. lov om opphavsrett.

Tiltakshaver:	Kjetil Brakstad og Caroline Haugsadal		Dato:		
Byggeplass:	Bjørndalsvegen 310		Tegn:		
Kommune:	Alver		Prosjekt nr.:		
Gnr:	333	Bnr:	2	Mål:	1 : 100
Fasader:			Tegn.nr.:	502	
			Bjørndalsvegen 310		

