


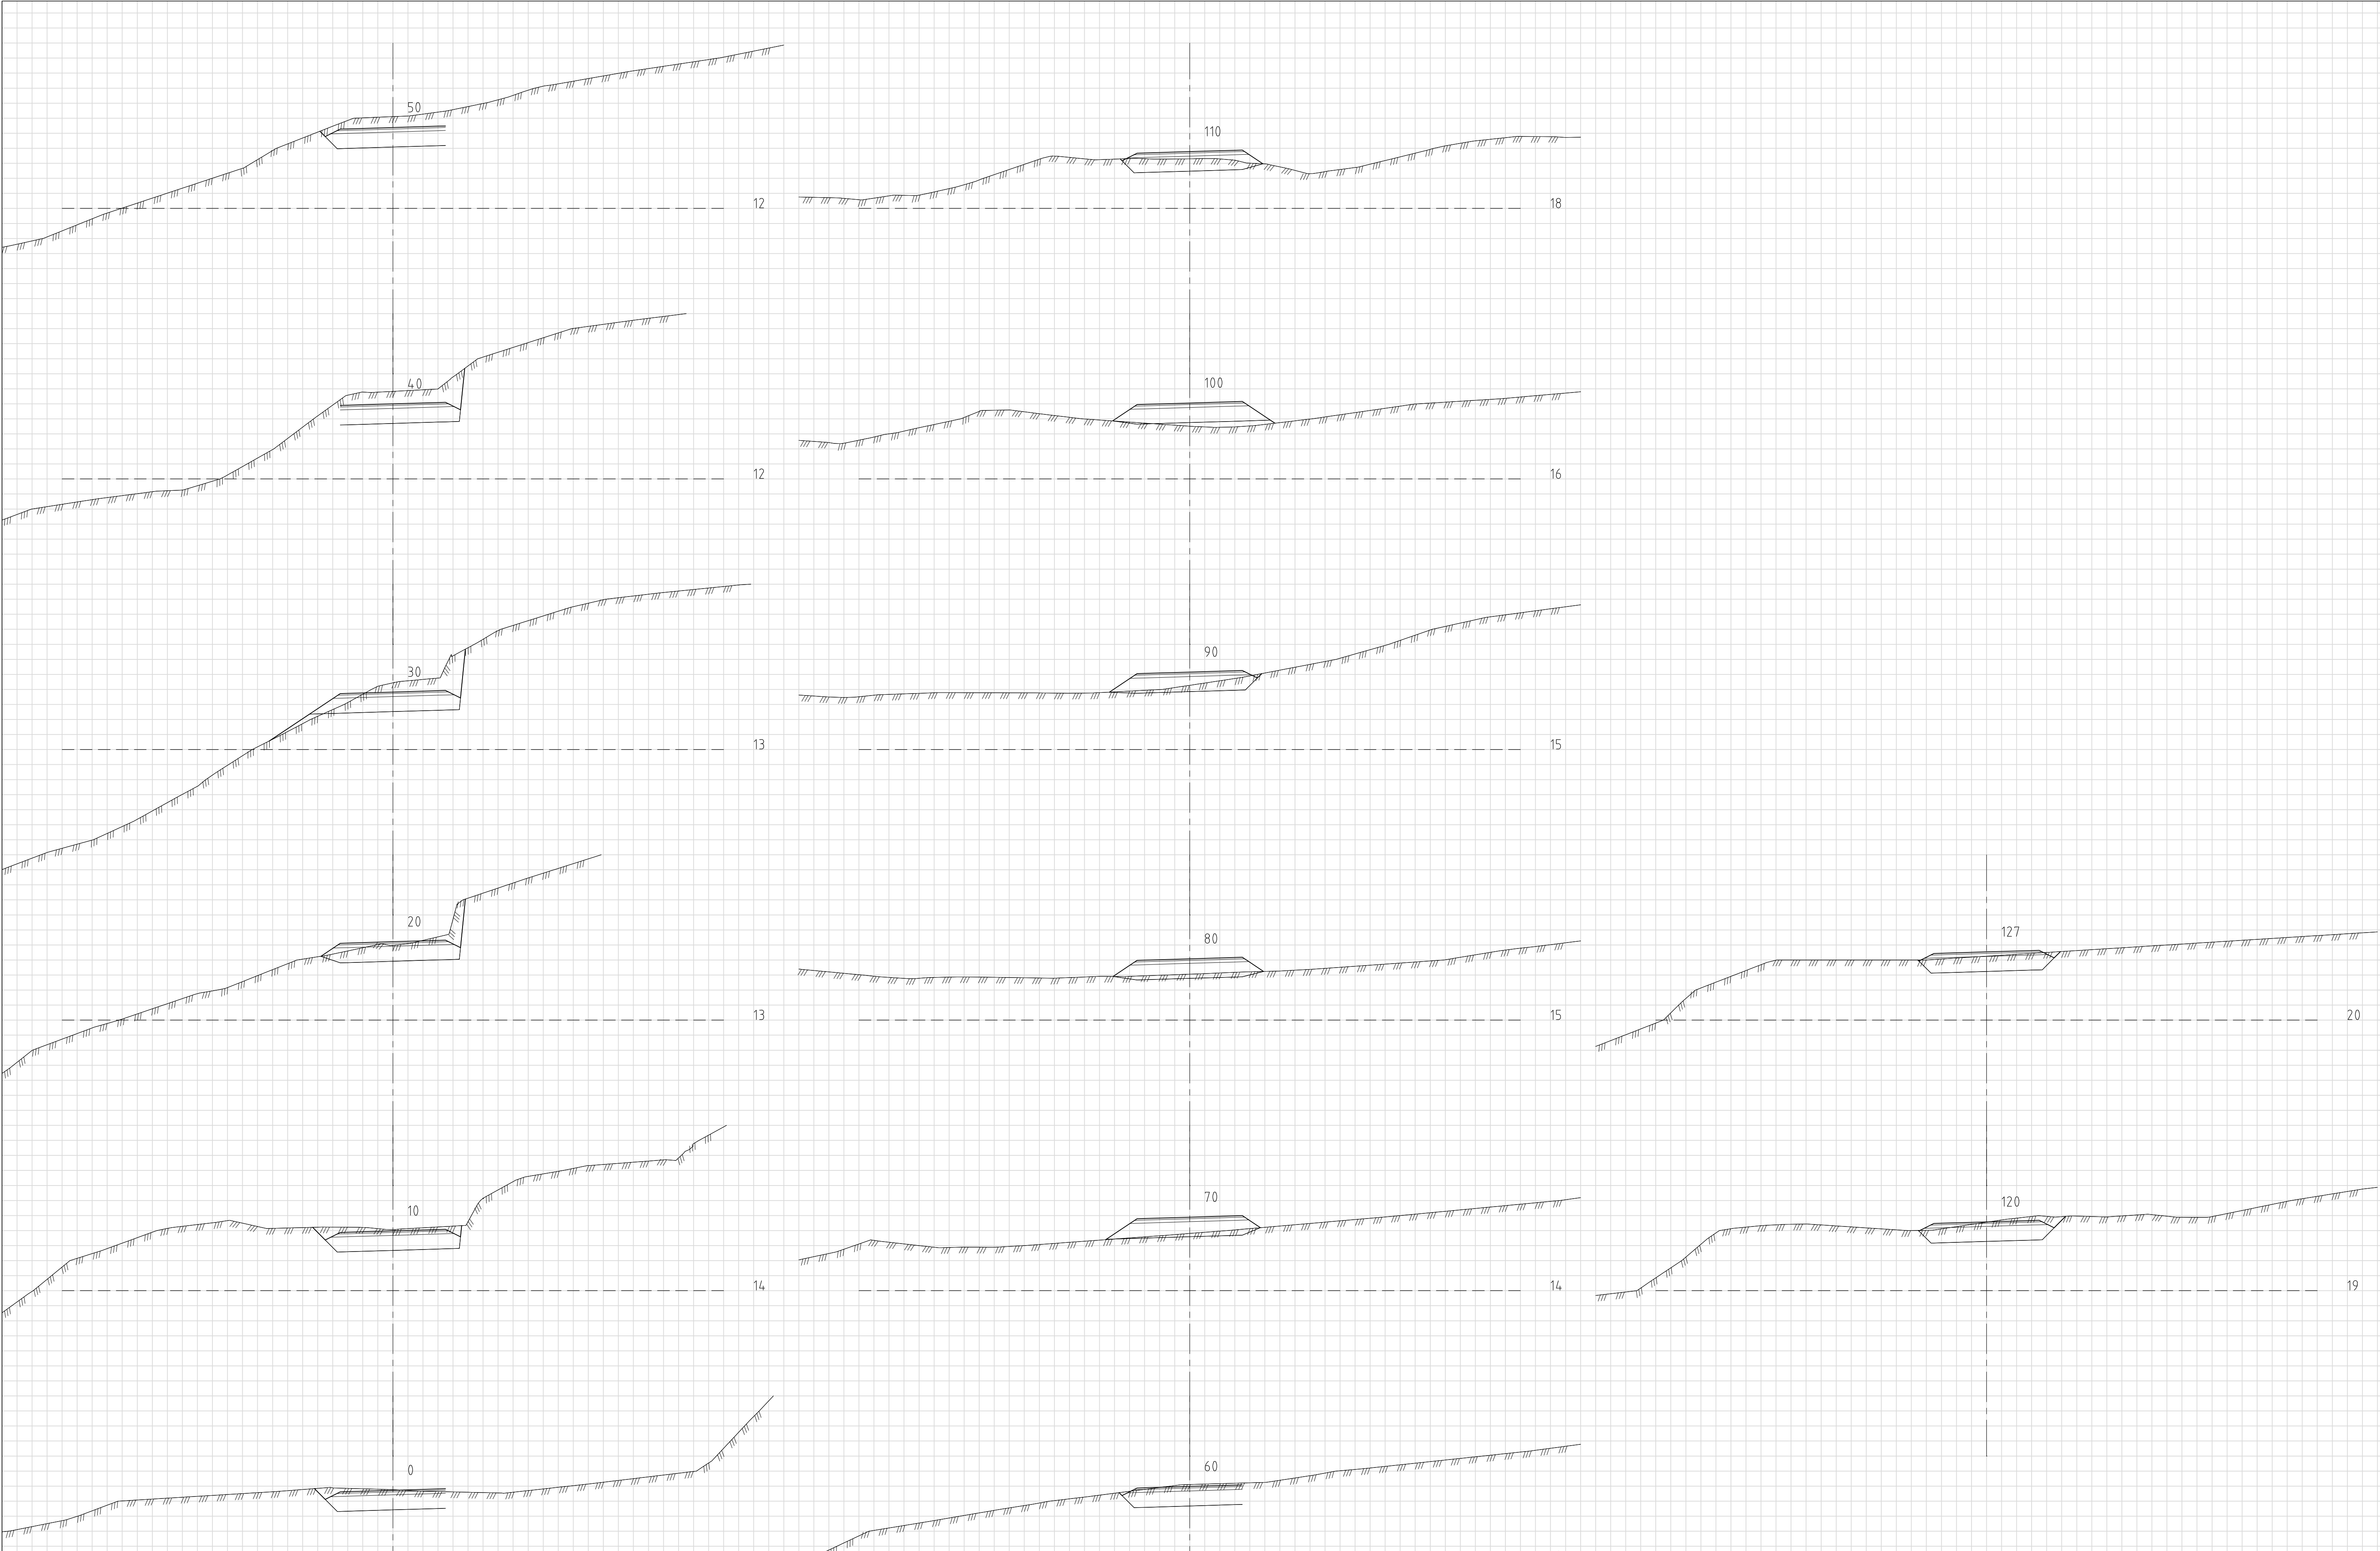

Rev.	Dato	Sign.	Revisjonen gjelder		
Oppdragsgiver			Magne Hope AS Entreprenørforretning		
Prosjekt			Tegn.	Kontr.	Godkj.
Rødland, Sjørneset bustad-/fritidsbustadfelt.			THF	ANH	THF
Tverrprofiler veg f_SV2 og f_SV5.			Dato:	25.05.2021	
			Målestokk:	1:100	Format: A1
			Prosjektnr.	21024	
			Tegningssk.	U02	Rev.

haugen

VVA

Kanalveien 5
5068 Bergen
Tlf. 55 59 82 60
e-post: post@haugenvva.no