


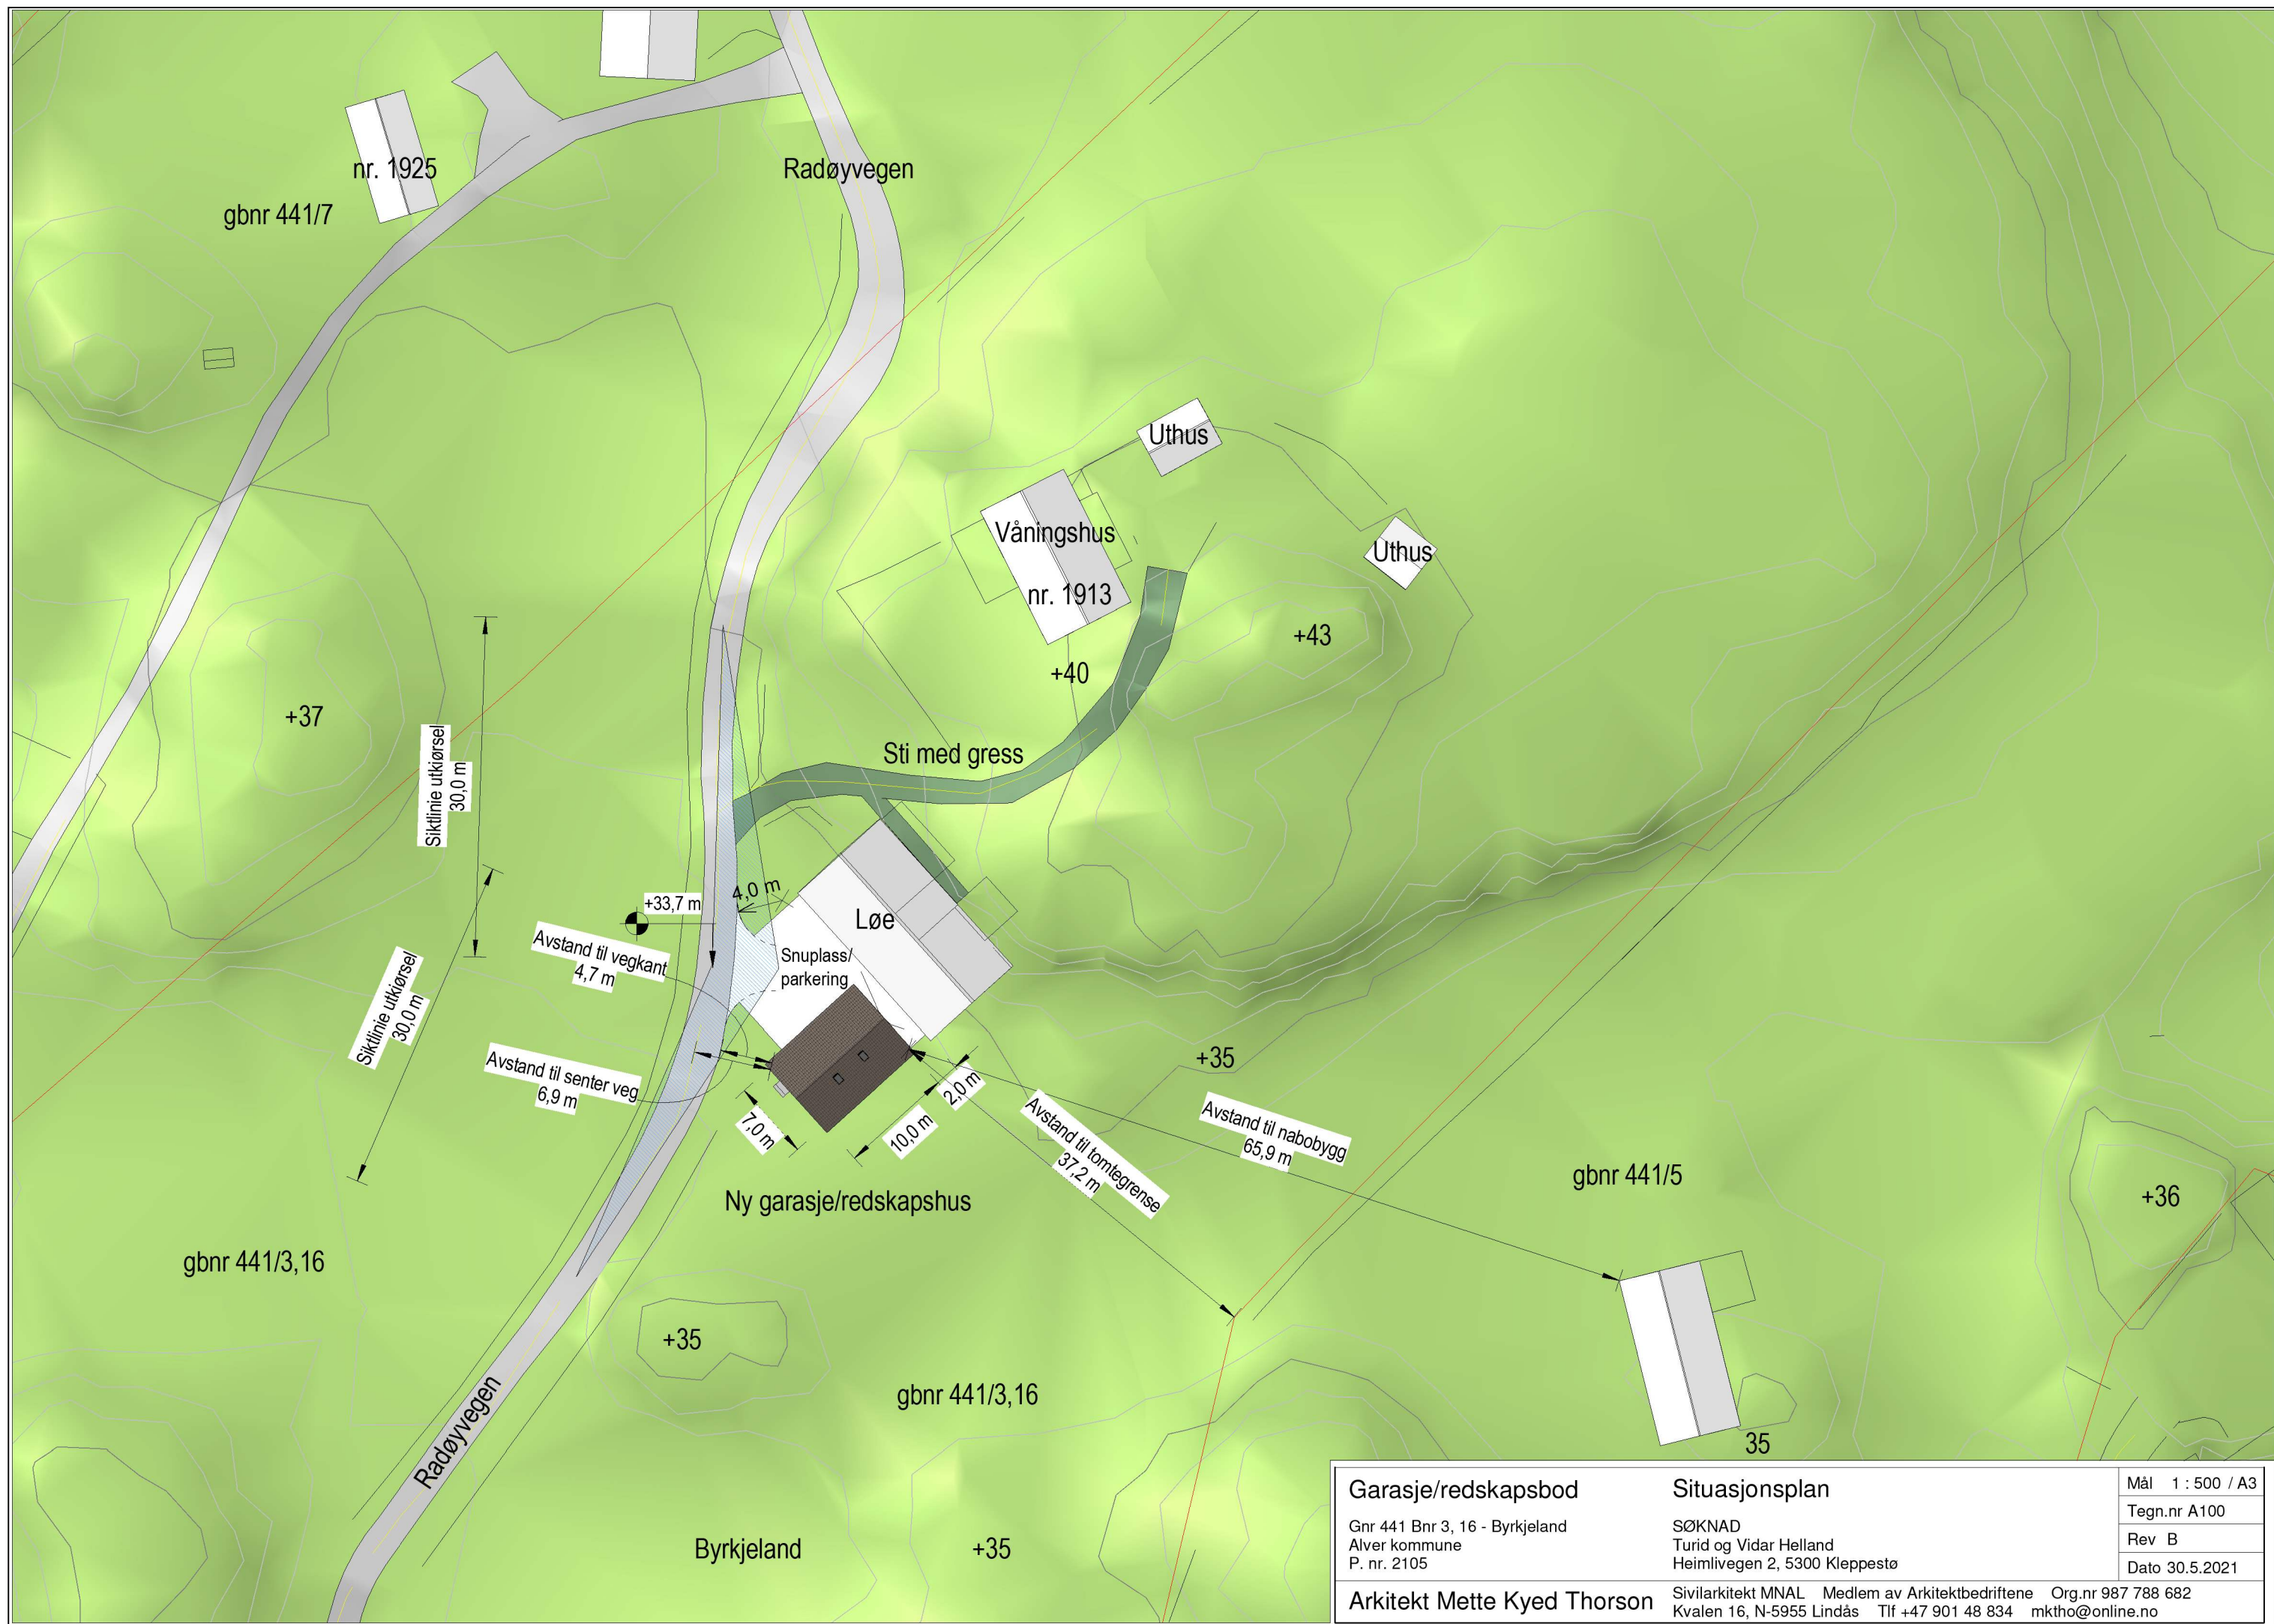

Garasje/redskapsbod Gnr 441 Bnr 3, 16 - Byrkjeland Alver kommune P. nr. 2105	Situasjonsplan SØKNAD Turid og Vidar Helland Heimlivegen 2, 5300 Kleppestø	Mål 1 : 500 / A3
		Tegn.nr A100
		Rev B
		Dato 30.5.2021
Arkitekt Mette Kyed Thorson		Sivilarkitekt MNAL Medlem av Arkitektbedriftene Org.nr 987 788 682 Kvalen 16, N-5955 Lindås Tlf +47 901 48 834 mktho@online.no