



## Fullmakt


Stian Raunehaug, f. 29.04.84, som er prosjektsjef i JM Norge AS, har fullmakt til å representere JM Norge AS i oppmålingsforretninger som vedrører eiendommen gnr 23 bnr 509 i Meland kommune og eiendommer som utskilles fra denne. Fullmakten omfatter rett til å godkjenne oppmåling/merking av ny matrikkelenhet på grunnlag av offentlig godkjenning, og tillatelse til å godkjenne mindre avvik jf matrikkelloven § 33.

Fullmakten omfatter også rett til å seksjonere eiendommen, stifting av sameie samt godkjenne erverv av rettigheter for bygging, drift og vedlikehold av nettstasjon og pumpestasjon på eiendommen.


Fullmakten gjelder i 3 år fra dato.

\*\*\*

Lysaker, den 19.11.2018

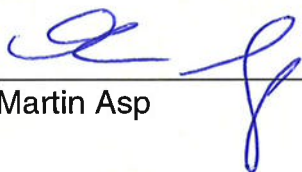
  
Martin Asp

  
Kristin Folge

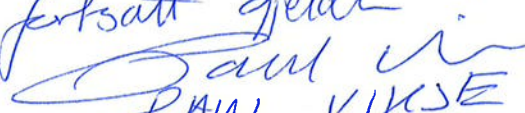Tøndberg 10/5-2021  
Det bekreftes at fullmachten  
fortsatt gjelder  
  
PAUL VIKSE  
ADVOKAT

Rett Kopi  
  
PAUL VIKSE  
ADV.



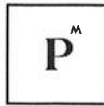

PRIVATMEGLEREN

Advokatfirmaet Vikse AS  
Pb. 95  
3101 Tønsberg

## SAMTYKKE TIL TINGLYSING

**Adresse:** Løypetona 3 - blokk 2, 5918 Frekhaug  
**Oppdragsnr:** 194-18-9004  
**Selger(e):** Jm norge as  
**Matrikkel:** Gnr. 323 Bnr. 616 i Alver kommune

WebOppgjør AS - orgnr. 983570658MVA - har urådighet i nevnte eiendom.  
Vi gir med dette samtykke til:

- Seksjonering

i nevnte eiendom.

Samtykket gis en gyldighet på 6 måneder.

Bergen, 11.05.2021

For WebOppgjør AS

.....  
Morten Harborg Thorn  
Daglig leder / Fagansvarlig





Organisasjonsnummer: 983 570 658

Organisasjonsform: Aksjeselskap

Stiftelsesdato: 11.07.2001

Registrert i  
Foretaksregisteret: 07.08.2001

Foretaksnavn: WEBOPPGJØR AS

Forretningsadresse: Alvøveien 132  
5179 GODVIK

Kommune: 4601 BERGEN

Land: Norge

Postadresse: Postboks 2454 Drotningstvik  
5834 BERGEN

Telefon: 55 50 85 90

Aksjekapital NOK: 53 515,00

Daglig leder/  
adm.direktør: Morten Harborg Thorn

Styre:  
Styrets leder: Karl Magnus Songe Parmann  
Ellingshaugen 11  
5179 GODVIK

Styremedlem: Per Foss

Signatur: Styrets medlemmer hver for seg  
eller daglig leder alene.

Revisor: Godkjent revisjonsselskap  
Organisasjonsnummer 993 550 914  
TORVUND REVISJON AS  
Kanalveien 52C  
5068 BERGEN

Vedtektsfestet formål: Oppgjør og konsultasjon vedrørende  
eiendomsmegling.





## Melding til tinglysing

Det er ført en seksjonering i matrikkelen  
Det er ført med brukstifelle: Seksjonering

Løpenummer for forretning: 613277000  
Vedlegg: Ja

### Rekvirent av tinglysing

| Organisasjonsnr | Navn          | Adresse                   |
|-----------------|---------------|---------------------------|
| 920290922       | ALVER KOMMUNE | Postboks 4, 5906 FREKHAUG |

### Rekvirent(er) av forretning


| Fødselsdato / Orgnr | Navn        | Bruksenhe | Adresse                    |
|---------------------|-------------|-----------|----------------------------|
| 829350122           | JM NORGE AS |           | Postboks 453, 1327 LYSAKER |

### Matrikkelenhet(er) som er seksjonert

| Knr  | Gnr | Bnr |
|------|-----|-----|
| 4631 | 323 | 616 |

### Nye seksjoner


| Knr  | Gnr | Bnr | Fnr | Snr | Sameiebrøk  | Formålskode  | Tilleggsareal bygning | Eksklusivt uteareal |
|------|-----|-----|-----|-----|-------------|--------------|-----------------------|---------------------|
| 4631 | 323 | 616 | 0   | 1   | 955 / 30977 | Boligseksjon | Ja                    | Nei                 |
| 4631 | 323 | 616 | 0   | 2   | 596 / 30977 | Boligseksjon | Ja                    | Nei                 |
| 4631 | 323 | 616 | 0   | 3   | 593 / 30977 | Boligseksjon | Ja                    | Nei                 |
| 4631 | 323 | 616 | 0   | 4   | 955 / 30977 | Boligseksjon | Ja                    | Nei                 |
| 4631 | 323 | 616 | 0   | 5   | 593 / 30977 | Boligseksjon | Ja                    | Nei                 |
| 4631 | 323 | 616 | 0   | 6   | 544 / 30977 | Boligseksjon | Ja                    | Nei                 |
| 4631 | 323 | 616 | 0   | 7   | 544 / 30977 | Boligseksjon | Ja                    | Nei                 |
| 4631 | 323 | 616 | 0   | 8   | 858 / 30977 | Boligseksjon | Ja                    | Nei                 |
| 4631 | 323 | 616 | 0   | 9   | 855 / 30977 | Boligseksjon | Ja                    | Nei                 |
| 4631 | 323 | 616 | 0   | 10  | 756 / 30977 | Boligseksjon | Ja                    | Nei                 |
| 4631 | 323 | 616 | 0   | 11  | 759 / 30977 | Boligseksjon | Ja                    | Nei                 |
| 4631 | 323 | 616 | 0   | 12  | 764 / 30977 | Boligseksjon | Ja                    | Nei                 |
| 4631 | 323 | 616 | 0   | 13  | 544 / 30977 | Boligseksjon | Ja                    | Nei                 |
| 4631 | 323 | 616 | 0   | 14  | 955 / 30977 | Boligseksjon | Ja                    | Nei                 |
| 4631 | 323 | 616 | 0   | 15  | 593 / 30977 | Boligseksjon | Ja                    | Nei                 |
| 4631 | 323 | 616 | 0   | 16  | 544 / 30977 | Boligseksjon | Ja                    | Nei                 |
| 4631 | 323 | 616 | 0   | 17  | 544 / 30977 | Boligseksjon | Ja                    | Nei                 |
| 4631 | 323 | 616 | 0   | 18  | 544 / 30977 | Boligseksjon | Ja                    | Nei                 |
| 4631 | 323 | 616 | 0   | 19  | 858 / 30977 | Boligseksjon | Ja                    | Nei                 |

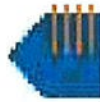

## Melding til tinglysing

| Knr  | Gnr | Bnr | Fnr | Snr | Sameiebrøk   | Formålskode    | Tilleggsareal bygning | Eksklusivt uteareal |
|------|-----|-----|-----|-----|--------------|----------------|-----------------------|---------------------|
| 4631 | 323 | 616 | 0   | 20  | 855 / 30977  | Boligseksjon   | Ja                    | Nei                 |
| 4631 | 323 | 616 | 0   | 21  | 756 / 30977  | Boligseksjon   | Ja                    | Nei                 |
| 4631 | 323 | 616 | 0   | 22  | 764 / 30977  | Boligseksjon   | Ja                    | Nei                 |
| 4631 | 323 | 616 | 0   | 23  | 764 / 30977  | Boligseksjon   | Ja                    | Nei                 |
| 4631 | 323 | 616 | 0   | 24  | 544 / 30977  | Boligseksjon   | Ja                    | Nei                 |
| 4631 | 323 | 616 | 0   | 25  | 953 / 30977  | Boligseksjon   | Ja                    | Nei                 |
| 4631 | 323 | 616 | 0   | 26  | 1088 / 30977 | Boligseksjon   | Ja                    | Nei                 |
| 4631 | 323 | 616 | 0   | 27  | 550 / 30977  | Næringsseksjon | Ja                    | Nei                 |
| 4631 | 323 | 616 | 0   | 28  | 544 / 30977  | Boligseksjon   | Ja                    | Nei                 |
| 4631 | 323 | 616 | 0   | 29  | 858 / 30977  | Boligseksjon   | Ja                    | Nei                 |
| 4631 | 323 | 616 | 0   | 30  | 855 / 30977  | Boligseksjon   | Ja                    | Nei                 |
| 4631 | 323 | 616 | 0   | 31  | 756 / 30977  | Boligseksjon   | Ja                    | Nei                 |
| 4631 | 323 | 616 | 0   | 32  | 759 / 30977  | Boligseksjon   | Ja                    | Nei                 |
| 4631 | 323 | 616 | 0   | 33  | 764 / 30977  | Boligseksjon   | Ja                    | Nei                 |
| 4631 | 323 | 616 | 0   | 34  | 544 / 30977  | Boligseksjon   | Ja                    | Nei                 |
| 4631 | 323 | 616 | 0   | 35  | 907 / 30977  | Boligseksjon   | Ja                    | Nei                 |
| 4631 | 323 | 616 | 0   | 36  | 826 / 30977  | Boligseksjon   | Ja                    | Nei                 |
| 4631 | 323 | 616 | 0   | 37  | 858 / 30977  | Boligseksjon   | Ja                    | Nei                 |
| 4631 | 323 | 616 | 0   | 38  | 855 / 30977  | Boligseksjon   | Ja                    | Nei                 |
| 4631 | 323 | 616 | 0   | 39  | 756 / 30977  | Boligseksjon   | Ja                    | Nei                 |
| 4631 | 323 | 616 | 0   | 40  | 759 / 30977  | Boligseksjon   | Ja                    | Nei                 |
| 4631 | 323 | 616 | 0   | 41  | 764 / 30977  | Boligseksjon   | Ja                    | Nei                 |
| 4631 | 323 | 616 | 0   | 42  | 544 / 30977  | Boligseksjon   | Ja                    | Nei                 |

Melding til tinglysing er hjemlet i Matrikkelloven § 24

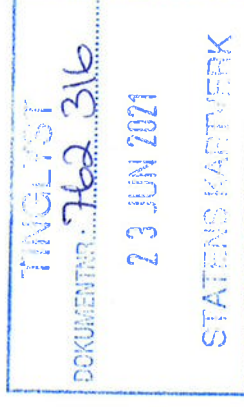

Halvor Benterud

AB

# Søknad om seksjonering

|                                                                       |                                                       |                                      |
|-----------------------------------------------------------------------|-------------------------------------------------------|--------------------------------------|
| <b>Tinglysingsrekvirenten (kommunen)</b>                              |                                                       |                                      |
| Kommunen skal fylle ut dette feltet og sende skjemaet til Kartverket. |                                                       |                                      |
| Kommunens navn<br><i>Alver</i>                                        | Kommunens adresse<br><i>Postboks 4, 5906 Frekhaug</i> | Kontaktperson<br><i>A.M. Gullbrå</i> |

|   |                                        |                                                   |                                  |
|---|----------------------------------------|---------------------------------------------------|----------------------------------|
| <b>1. Opplysninger om innsenderen</b>   |                                        |                                                   |                                  |
| Feltet skal fylles ut av den som sender inn søknaden til kommunen. Dette kan være den som eier eiendommen (hjemmelshaveren), men også en advokat eller annen med fullmakt fra hjemmelshaveren(e). |                                        |                                                   |                                  |
| Navn<br><i>Advokatfirmaet Vikse AS</i>   | Fødselsnr./Org.nr.<br><i>916619898</i> | E-postadresse<br><i>paulvikse@advokatvikse.no</i> |                                  |
| Adresse<br><i>POstboks 95</i>   | Postnummer<br><i>3101</i>              | Poststed<br><i>Tønsberg</i>                       | Telefonnummer<br><i>92806329</i> |

|                                      |                                        |                        |                        |          |
|--------------------------------------|----------------------------------------|------------------------|------------------------|----------|
| <b>2. Opplysninger om eiendommen</b> |                                        |                        |                        |          |
| Kommunenr.<br><i>4631</i>            | Kommunens navn<br><i>ALVER KOMMUNE</i> | Gårdsnr.<br><i>323</i> | Bruksnr.<br><i>616</i> | Festenr. |

|                                                           |                    |                             |
|-----------------------------------------------------------|--------------------|-----------------------------|
| <b>3. Hvem eier/fester eiendommen? (Hjemmelshaver(e))</b> |                    |                             |
| Fødselsnr./Org.nr. (11/9 siffer)                          | Navn               | Eierandel (oppgis som brøk) |
| <i>829350122</i>                                          | <i>JM NORGE AS</i> | <i>1/1</i>                  |
|                                                           |                    |                             |
|                                                           |                    |                             |
| <b>4. Søknad (ønsket oppdeling av eiendommen)</b>                                                                   |   |               |               |   |        |               |   |      |        |               |               |      |        |               |               |      |        |               |               |
|---|---|---------------|---------------|---|--------|---------------|---|------|--------|---------------|---------------|------|--------|---------------|---------------|------|--------|---------------|---------------|
| Eiendommen søkes oppdelt i eierseksjoner slik det fremgår av fordelingslisten nedenfor.                             |   |               |               |   |        |               |   |      |        |               |               |      |        |               |               |      |        |               |               |
| Dersom eiendommen ønskes oppdelt i flere enn seksti seksjoner, må du fortsette utfyllingen på søknadens siste side. |   |               |               |   |        |               |   |      |        |               |               |      |        |               |               |      |        |               |               |
| Seksjonsnummer   | Seksjonens formål<br>B = Boligseksjon (omfatter også fritidsboliger)<br>N = næringsseksjon<br>SB = samleseksjon bolig<br>SN = samleseksjon næring |               |               | Sameiebrøk (teller)<br>Her skriver du telleren til seksjonen. Nederst skriver du nevneren, som vil være summen av tellerne til samtlige seksjoner i sameiet. |        |               | Tilleggsareal<br>Fyll ut denne kolonnen hvis seksjonen skal ha tilleggsareal.<br>B = tilleggsareal i bygning<br>G = tilleggsareal i grunn (krever oppmålingsforretning)<br>BG = tilleggsareal i bygning og grunn (krever oppmålingsforretning) |      |        |               |               |      |        |               |               |      |        |               |               |
| S.nr   | Formål   | Brøk (teller) | Tilleggsareal | S.nr   | Formål | Brøk (teller) | Tilleggsareal   | S.nr | Formål | Brøk (teller) | Tilleggsareal | S.nr | Formål | Brøk (teller) | Tilleggsareal | S.nr | Formål | Brøk (teller) | Tilleggsareal |
| 1   | B   | 955           | B             | 13   | B      | 544           | B   | 25   | B      | 953           | B             | 37   | B      | 858           | B             | 49   |        |               |               |
| 2   | B   | 596           | B             | 14   | B      | 955           | B   | 26   | B      | 1088          | B             | 38   | B      | 855           | B             | 50   |        |               |               |
| 3   | B   | 593           | B             | 15   | B      | 593           | B   | 27   | N      | 550           | B             | 39   | B      | 756           | B             | 51   |        |               |               |
| 4   | B   | 955           | B             | 16   | B      | 544           | B   | 28   | B      | 544           | B             | 40   | B      | 759           | B             | 52   |        |               |               |
| 5   | B   | 593           | B             | 17   | B      | 544           | B   | 29   | B      | 858           | B             | 41   | B      | 764           | B             | 53   |        |               |               |
| 6   | B   | 544           | B             | 18   | B      | 544           | B   | 30   | B      | 855           | B             | 42   | B      | 544           | B             | 54   |        |               |               |
| 7   | B   | 544           | B             | 19   | B      | 858           | B   | 31   | B      | 756           | B             | 43   |        |               |               | 55   |        |               |               |
| 8   | B   | 858           | B             | 20   | B      | 855           | B   | 32   | B      | 759           | B             | 44   |        |               |               | 56   |        |               |               |
| 9   | B   | 855           | B             | 21   | B      | 756           | B   | 33   | B      | 764           | B             | 45   |        |               |               | 57   |        |               |               |
| 10   | B   | 756           | B             | 22   | B      | 764           | B   | 34   | B      | 544           | B             | 46   |        |               |               | 58   |        |               |               |
| 11   | B   | 759           | B             | 23   | B      | 764           | B   | 35   | B      | 907           | B             | 47   |        |               |               | 59   |        |               |               |
| 12   | B   | 764           | B             | 24   | B      | 544           | B   | 36   | B      | 826           | B             | 48   |        |               |               | 60   |        |               |               |
| Sum tellere: <i>30977</i>                                                                                           |   |               |               | Nevner = <i>30977</i>   |        |               |   |      |        |               |               |      |        |               |               |      |        |               |               |

|                          |                                         |
|--------------------------|-----------------------------------------|
| Dato<br><i>10/5-2021</i> | Innsenderens underskrift<br><i>Paul</i> |
|--------------------------|-----------------------------------------|

## 5. Nødvendige dokumenter som skal tinglyses samtidig med seksjoneringen

Her skal søker kun gi opplysninger om dokumenter som er nødvendige for at seksjoneringen skal kunne tinglyses, for eksempel dokumenter som inneholder opplysninger om fordeling av opprinnelige sameieandeler.

## 6. Egenerklæring om at vilkårene i eierseksjonsloven er oppfylt

Hjemmelshaver(ne) erklærer at:

- a) ☒ hver seksjonseier har enerett til å bruke en bruksenhet
- b) ☒ hver bruksenhets hoveddel er en klart avgrenset og sammenhengende del av en bygning på eiendommen og har egen inngang fra fellesareal, fra naboeiendom eller fra egen tilleggsdel
- c) ☒ det er avsatt tilstrekkelig parkeringsareal til å sikre det antallet parkeringsplasser som følger av byggetillatelsen eller plangrunlaget
- d) ☒ seksjoneringen omfatter alle bruksenhetene i eiendommen
- e) ☒ seksjoneringen omfatter bare én grunneiendom, festgrunn eller anleggseiendom, eller at kommunen med samtykke fra Kartverket har gjort unntak fra vilkåret
- f) ☒ det er fastsatt om den enkelte seksjon skal brukes til boligformål eller annet formål, og bruksformålet er i samsvar med arealplanformålet, eller annen bruk det er gitt tillatelse til
- g) ☒ rammetillatelse eller igangsettingstillatelse er gitt dersom seksjoneringen gjelder planlagt bygning eller søknadspliktige tiltak i eksisterende bygg
- h) ☒ arealer som andre seksjonseiere trenger tilgang til, og arealer som etter plan- og bygningsloven er avsatt til felles uteoppholdsareal, seksjoneres til fellesareal
- i) ☒ det er fastsatt vedtekter.

Hjemmelshaver(ne) er kjent med at det er straffbart å avgi eller benytte uriktig erklæring, jf. straffeloven § 365

## 7. Egenerklæring om at lovens tilleggsvilkår for seksjonering til bolig er oppfylt

Hjemmelshaver(ne) erklærer at:

- ☒ Hver boligseksjon er en lovlig etablert boenhet etter plan- og bygningsloven og har kjøkken, bad og wc innenfor hoveddelen av bruksenheten og at bad og wc er i eget eller egne rom eller
- ☐ boligseksjonen skal brukes til fritidsbolig, eller
- ☐ alle boligene inngår i en samleseksjon bolig

Dato

10/2-2021

Innsenderens underskrift

 PAUL VIKSE

**8. Vedlegg som skal følge søknaden**

- a) Situasjonsplan over eiendommen som tydelig angir eiendommens grenser, omrisset av bebyggelsen og grensene for eventuelle utendørs tilleggsdeler som skal inngå i bruksenhetene
- b) Plantegninger over etasjene i bygningen, inkludert kjeller og loft. På tegningene skal bruksenhetens arealer og avgrensinger, forslag til seksjonsnummer og bruken av de enkelte rom angis tydelig
- c) Sameiets vedtekter
- d) Rekvisisjon av oppmålingsforretning dersom noen av bruksenhetene har utendørs tilleggsareal
- e) Dokumentasjon på at boligseksjoner oppfyller kravene til å være selvstendige boenheter etter plan- og bygningsloven. Som regel vil slik dokumentasjon fremgå av tillatelse etter plan- og bygningsloven, men også opplysninger fra matrikkelen, tinglyste klausuler eller annet dokument kan tjene som dokumentasjon
- f) Samtykke fra rettighetshaver hvis det er tinglyst urådighetserklæring som går ut på at eiendommen ikke kan disponeres over uten samtykke fra rettighetshaver. Samtykket må være med original signatur
- g) Dersom det er flere hjemmelshavere til eiendommen som skal seksjoneres, skal skjemaet «Fordeling av sameieandeler ved seksjonering» vedlegges.

**9. Innsendte plantegninger**

- ☒ Som hjemmelshaver(e) bekrefter jeg/vi at de vedlagte plantegningene stemmer overens med den faktiske planløsningen

**10. Underskrifter**

|                                        |                                                  |                                                          |
|----------------------------------------|--------------------------------------------------|----------------------------------------------------------|
| Sted og dato<br><i>Bergen 23/04/21</i> | Hjemmelshavers underskrift<br><i>[Signature]</i> | Gjenta navn med blokkbokstaver<br><i>STIAN RAUNEHAUG</i> |
| Sted og dato                           | Hjemmelshavers underskrift                       | Gjenta navn med blokkbokstaver                           |
| Sted og dato                           | Hjemmelshavers underskrift                       | Gjenta navn med blokkbokstaver                           |
| Sted og dato                           | Hjemmelshavers underskrift                       | Gjenta navn med blokkbokstaver                           |
| Sted og dato                           | Hjemmelshavers underskrift                       | Gjenta navn med blokkbokstaver                           |
| Sted og dato                           | Hjemmelshavers underskrift                       | Gjenta navn med blokkbokstaver                           |
| Sted og dato                           | Hjemmelshavers underskrift                       | Gjenta navn med blokkbokstaver                           |

**11. Kommunens saksbehandling**

- a) ☐ Kommunen har utarbeidet og vedlagt matrikkelkart for utendørs tilleggsdeler
- b) ☒ Brev med orientering om vedtaket er sendt til innsenderen (må krysses av)

**12. Kommunen bekrefter at tillatelse til seksjonering er gitt for (må fylles ut):**

|                           |                                          |                                                                                                  |                        |          |
|---------------------------|------------------------------------------|--------------------------------------------------------------------------------------------------|------------------------|----------|
| Kommunenr.<br><i>4631</i> | Kommunens navn<br><i>Alver</i>           | Gårdsnr.<br><i>323</i>                                                                           | Bruksnr.<br><i>616</i> | Festenr. |
| Dato<br><i>27.05.21</i>   | Underskrift<br><i>Anngunn M. Gullbrå</i> | Stempel<br> |                        |          |

|                        |                                                |
|------------------------|------------------------------------------------|
| Dato<br><i>10/5/21</i> | Innsenderens underskrift<br><i>[Signature]</i> |
|------------------------|------------------------------------------------|

#### 4. Søknad (ønsket oppdeling av eiendommen), fortsettelse.

Eiendommen søkes oppdelt i eierseksjoner slik det fremgår av fordelingslisten nedenfor

| Seksjons-nummer | Seksjonens formål   |  |  |  | Sameiebrøk (teller)   |  |  |  | Tilleggsareal   |  |  |  |
|-----------------|---|--|--|--|---|--|--|--|---|--|--|--|
|                 | B = Boligseksjon (omfatter også fritidsboliger)<br>N = næringsseksjon<br>SB = samleseksjon bolig<br>SN = samleseksjon næring |  |  |  | Her skriver du telleren til seksjonen. Nederst skriver du nevneren, som vil være summen av tellerne til samtlige seksjoner i sameiet. |  |  |  | Fyll ut denne kolonnen hvis seksjonen skal ha tilleggsareal.<br>B = tilleggsareal i bygning<br>G = tilleggsareal i grunn (krever oppmålingsforretning)<br>BG = tilleggsareal i bygning og grunn (krever oppmålingsforretning) |  |  |  |


| S.nr         | For-mål | Brøk (teller) | Tilleggs-areal | S.nr | For-mål | Brøk (teller) | Tilleggs-areal | S.nr     | For-mål | Brøk (teller) | Tilleggs-areal | S.nr | For-mål | Brøk (teller) | Tilleggs-areal | S.nr | For-mål | Brøk (teller) | Tilleggs-areal |
|--------------|---------|---------------|----------------|------|---------|---------------|----------------|----------|---------|---------------|----------------|------|---------|---------------|----------------|------|---------|---------------|----------------|
| 61           |         |               |                | 85   |         |               |                | 109      |         |               |                | 133  |         |               |                | 157  |         |               |                |
| 62           |         |               |                | 86   |         |               |                | 110      |         |               |                | 134  |         |               |                | 158  |         |               |                |
| 63           |         |               |                | 87   |         |               |                | 111      |         |               |                | 135  |         |               |                | 159  |         |               |                |
| 64           |         |               |                | 88   |         |               |                | 112      |         |               |                | 136  |         |               |                | 160  |         |               |                |
| 65           |         |               |                | 89   |         |               |                | 113      |         |               |                | 137  |         |               |                | 161  |         |               |                |
| 66           |         |               |                | 90   |         |               |                | 114      |         |               |                | 138  |         |               |                | 162  |         |               |                |
| 67           |         |               |                | 91   |         |               |                | 115      |         |               |                | 139  |         |               |                | 163  |         |               |                |
| 68           |         |               |                | 92   |         |               |                | 116      |         |               |                | 140  |         |               |                | 164  |         |               |                |
| 69           |         |               |                | 93   |         |               |                | 117      |         |               |                | 141  |         |               |                | 165  |         |               |                |
| 70           |         |               |                | 94   |         |               |                | 118      |         |               |                | 142  |         |               |                | 166  |         |               |                |
| 71           |         |               |                | 95   |         |               |                | 119      |         |               |                | 143  |         |               |                | 167  |         |               |                |
| 72           |         |               |                | 96   |         |               |                | 120      |         |               |                | 144  |         |               |                | 168  |         |               |                |
| 73           |         |               |                | 97   |         |               |                | 121      |         |               |                | 145  |         |               |                | 169  |         |               |                |
| 74           |         |               |                | 98   |         |               |                | 122      |         |               |                | 146  |         |               |                | 170  |         |               |                |
| 75           |         |               |                | 99   |         |               |                | 123      |         |               |                | 147  |         |               |                | 171  |         |               |                |
| 76           |         |               |                | 100  |         |               |                | 124      |         |               |                | 148  |         |               |                | 172  |         |               |                |
| 77           |         |               |                | 101  |         |               |                | 125      |         |               |                | 149  |         |               |                | 173  |         |               |                |
| 78           |         |               |                | 102  |         |               |                | 126      |         |               |                | 150  |         |               |                | 174  |         |               |                |
| 79           |         |               |                | 103  |         |               |                | 127      |         |               |                | 151  |         |               |                | 175  |         |               |                |
| 80           |         |               |                | 104  |         |               |                | 128      |         |               |                | 152  |         |               |                | 176  |         |               |                |
| 81           |         |               |                | 105  |         |               |                | 129      |         |               |                | 153  |         |               |                | 177  |         |               |                |
| 82           |         |               |                | 106  |         |               |                | 130      |         |               |                | 154  |         |               |                | 178  |         |               |                |
| 83           |         |               |                | 107  |         |               |                | 131      |         |               |                | 155  |         |               |                | 179  |         |               |                |
| 84           |         |               |                | 108  |         |               |                | 132      |         |               |                | 156  |         |               |                | 180  |         |               |                |
| Sum tellere: |         |               |                |      |         |               |                | Nevner = |         |               |                |      |         |               |                |      |         |               |                |

Dato

Innsenderens underskrift

Fastsatt av Kommunal- og moderniseringsdepartementet med hjemmel i forskrift  
17. desember 2017 om bruk av standardisert søknad om seksjonering

Side 4 av 4

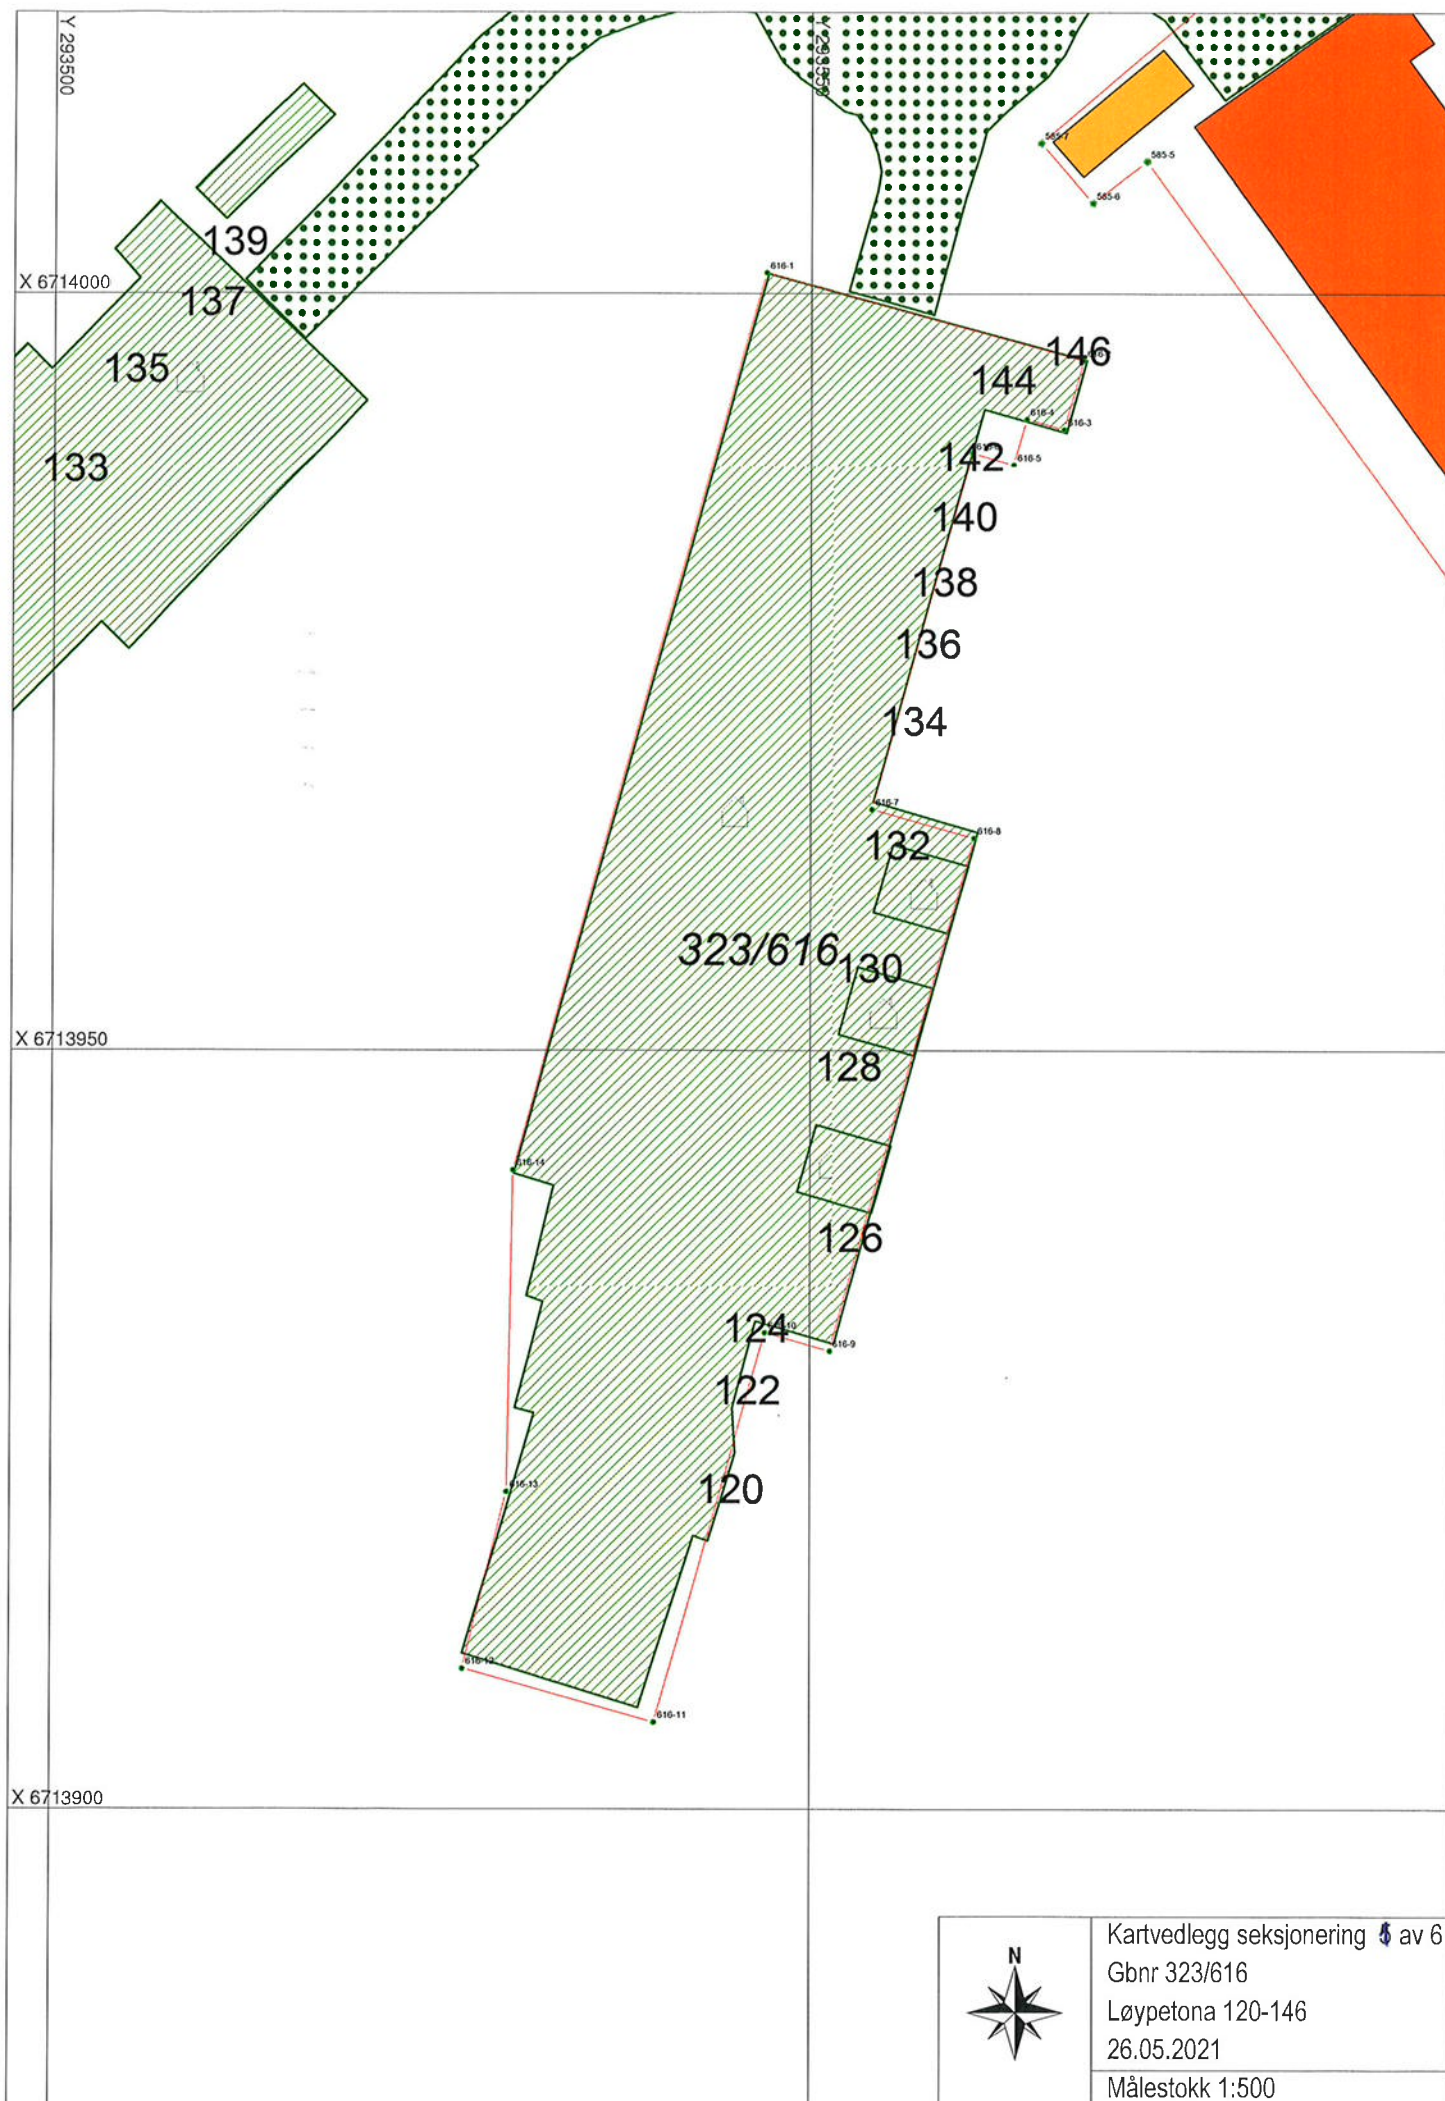





Kartverket Tinglysing  
Postboks 600 Sentrum  
3507 HØNEFOSS

Referanser:  
Dykkar:  
Vår: 21/4610 - 21/42724

Saksbehandlar:  
Anngunn Marie Gullbrå  
anngunn.gullbra@alver.kommune.no

Dato:  
18.06.2021

## Melding til tinglysing Seksjonering GBNR 323/616

Vedlagt oversendast melding til tinglysing med fylgjande vedlegg:

2 eks:

Søknad om seksjonering  
Situasjonskart vedlegg 1 av 6  
Planteikningar bygg vedlegg 5-6

1 eks:

Fullmakt til Stian Raunehaug  
Samtykke til tinglysing frå WebOppgjør AS

Med vennleg helsing  
Alver kommune, Kart og oppmåling

Anngunn Marie Gullbrå  
avdelingsingeniør

*Dette dokumentet er elektronisk godkjent og har difor ingen signatur.*

### Vedlegg:

Melding til tinglysing seksjonering 323-616  
Søknad om seksjonering 323-616 -godkjent  
Situasjonskart seksjonering 323-616  
Plantegninger seksjonering 323-616  
Fullmakt til Stian Raunehaug  
Samtykke til seksjonering-Weboppgjør AS

**Mottakarar:**

Kartverket Tinglysing

Postboks 600 Sentrum

3507

HØNEFOSS