



D-1

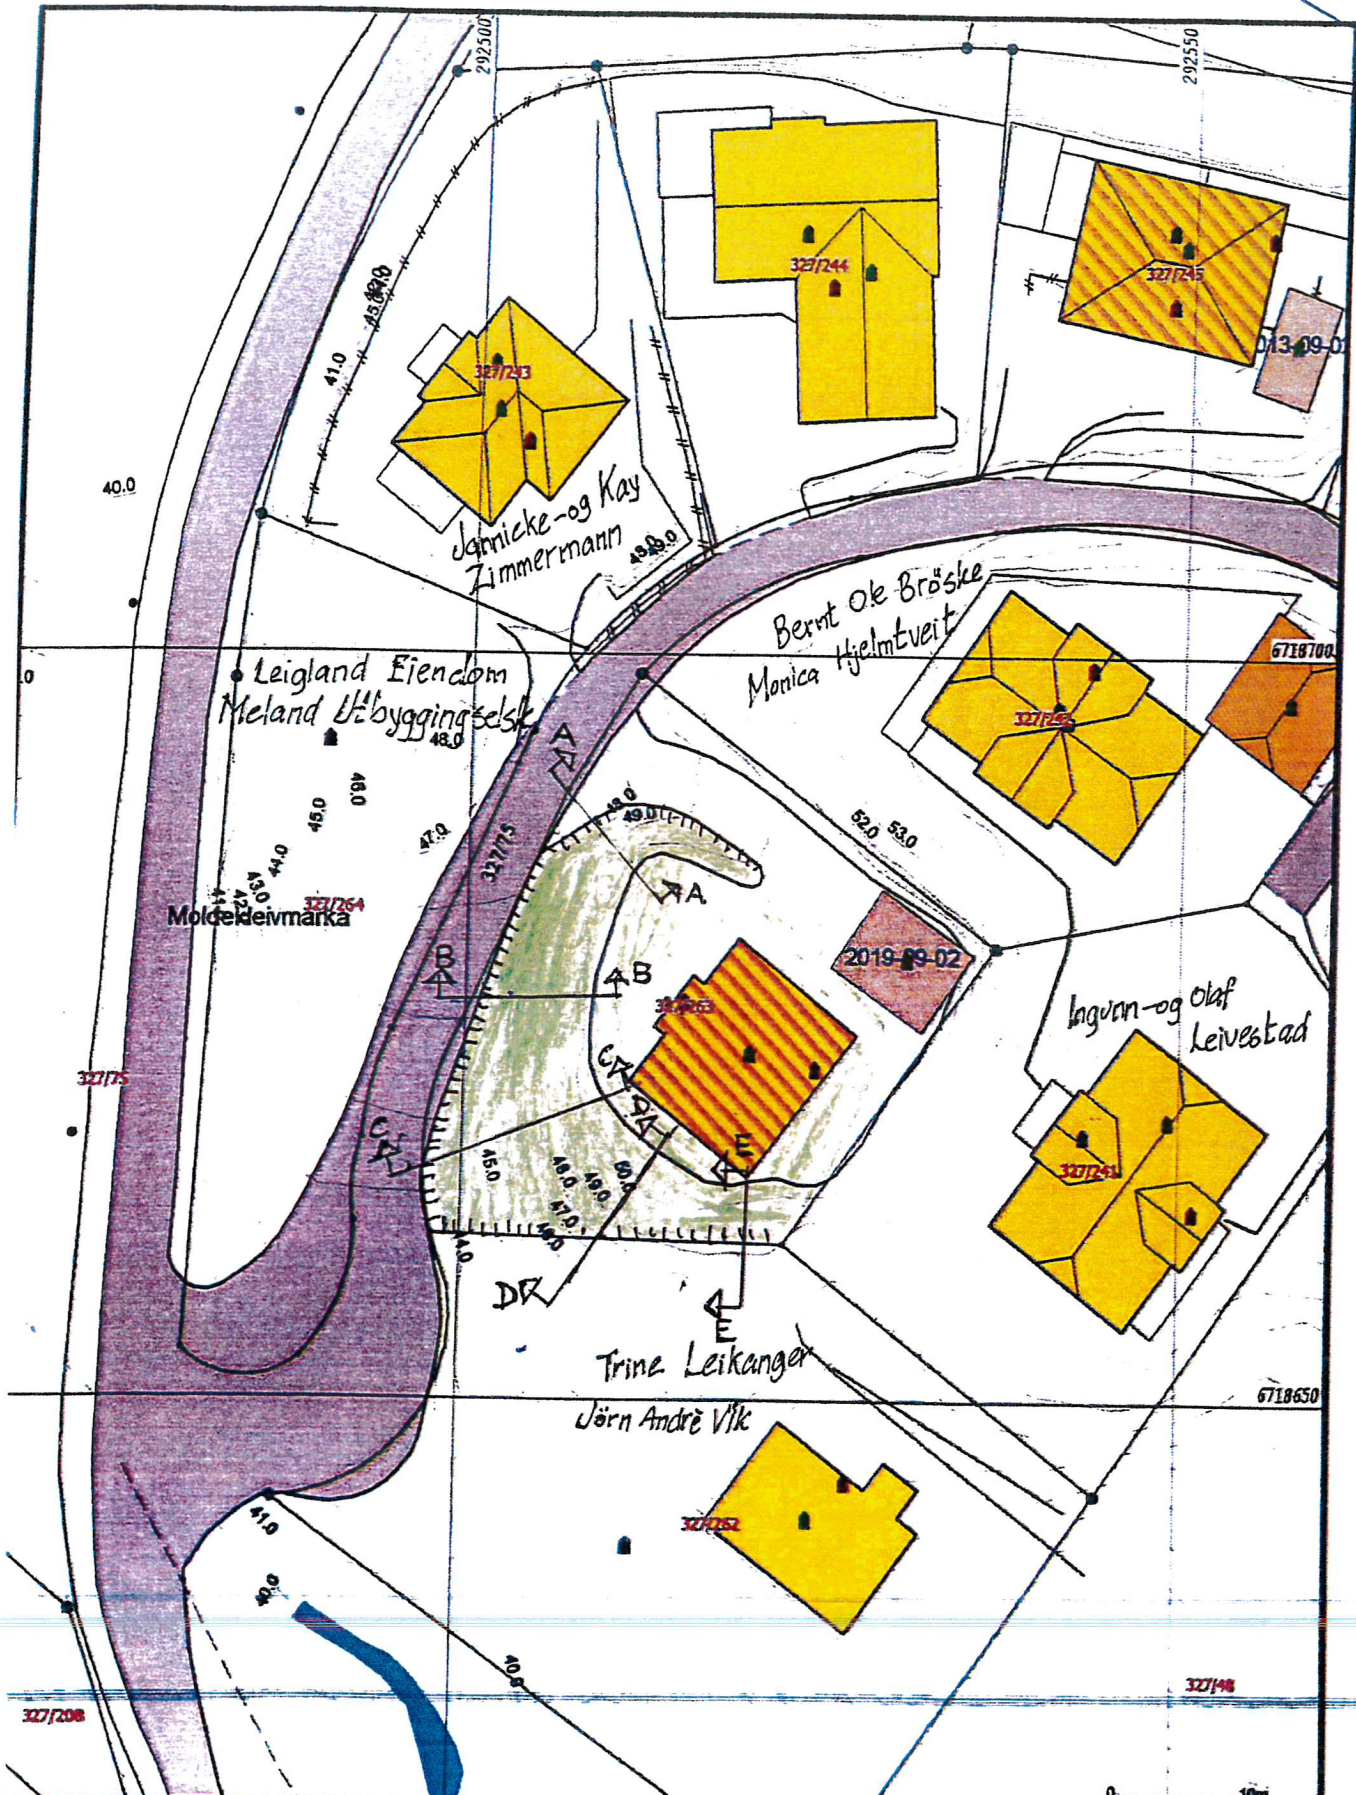

- Målte Grenser
 - Registrerte Grenser
 - Udefinert grenser
 - Terrangmålte grense
 - Konstruert grensepunkt
 - ⬆ Bolig
 - ⬆ Stused muelighet
 - Våningshus
 - Større bustader
 - Hytter/feriehuis
 - Garasjetilhus
 - Industiellager
 - Andre bygg
- Stillinghet og høyder må oppfattes som orienterende.
 Koordinatsystem: UTM(EUREF89) - SONE 32 (EPSG:32632)
 Gydesystem: (EPSG:)

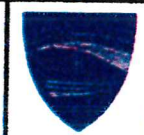

Alver kommune
 Kart og Oppmåling

Grunnkart.

Dato: 2021.06.01
 Skala: 990

G.nr. 327, b.nr. 263.

10m

N

Skala: 1:500