PROFIL NR.	0; 75; 150; 225; 300; 375; 450; 525; 600; 675; 750; 825; 900; 975; 1050
Grunneier	
Markslag	
Grunnforhold	
TERRENG H./TOPP VEGDEKKE	0,51; 1,10; 0,69; 0,39; -43,98; -51,21; -57,65; -63,08; -67,54; -69,93; -71,18; -72,30; -73,55; -74,54; -76,25; -77,78; -78,67; -79,81; -81,00; -82,39; -83,75; -84,27; -84,64; -86,46; -88,19; -89,33; -90,94; -92,25; -94,53; -96,49; -98,22; -99,46; -100,28; -100,95; -101,87; -102,81; -103,59; -104,32; -104,80; -105,21; -105,16; -105,08; -104,56; -103,71; -102,97; -102,28; -101,43; -100,52; -99,51; -97,90; -95,67; -93,11; -89,87; -85,66; -80,38; -75,66; -70,25; -65,55; -60,78; -56,04; -52,03; -48,17; -43,38; -37,43; -31,37; -25,64; -20,36; -16,17; -12,29; -8,92; -5,31
Hor.vinkelpunktavstand i m	94,4; 59,6; 358,7; 229,3; 247,7; 45,0; 35,9
Vannledning – Kumavstand i m	94,4; 59,6; 358,7; 229,3; 247,7; 45,0; 35,9
Vannledning – Fall i ‰	-779,3; -946,3; -691,6; -617,5; -646,9; -662,9; -504,1; -377,2; -438,6; -335,2; -357,1; -313,1; -229,0; -157,8; -88,3; -77,4; -77,6; -25,7; -67,5; -128,8; -66,6; -31,1; -83,4; -136,6; -88,2; -62,7; -35,6; -99,9; -88,4; -71,6; -89,2; -99,7; -84,8; -57,0; -8,7; -19,3; -59,1; -135,8; -130,2; -105,9; -83,6; -65,5; -85,8; -129,3; -84,1; -155,6; -164,8; -11,1; -139,8; -175,2; -75,4; -96,2; -73,7; -58,9; -61,1; -37,0; -73,1; -8,3; -48,2; -57,3; -50,5; -28,0; -15,0; -44,1; -28,5; -31,8; 35,7; -0,5; 5,5; 35,1; 33,3; 66,6; 52,2; 74,0; 36,8; 75,5; 28,3; 34,8; 71,7; 52,9; 65,6; 29,5; 107,5; 89,8; 159,2; 96,7; 192,2; 175,7; 185,3; 82,0; 135,6; 231,9; 286,1; 424,0; 263,9; 255,5; 410,1; 376,3; 355,3; 298,7; 229,0; 355,7; 340,8; 265,8; 255,9; 270,9; 207,6; 117,1; 407,7; 385,3; 359,7; 264,5; 247,0; 238,6; 237,3
Vannledning – Kote utv. topp	
Vannledning – Type og dim	VL PE 100 RC+ ø225 SDR 11 synkeledning med PP-kappe

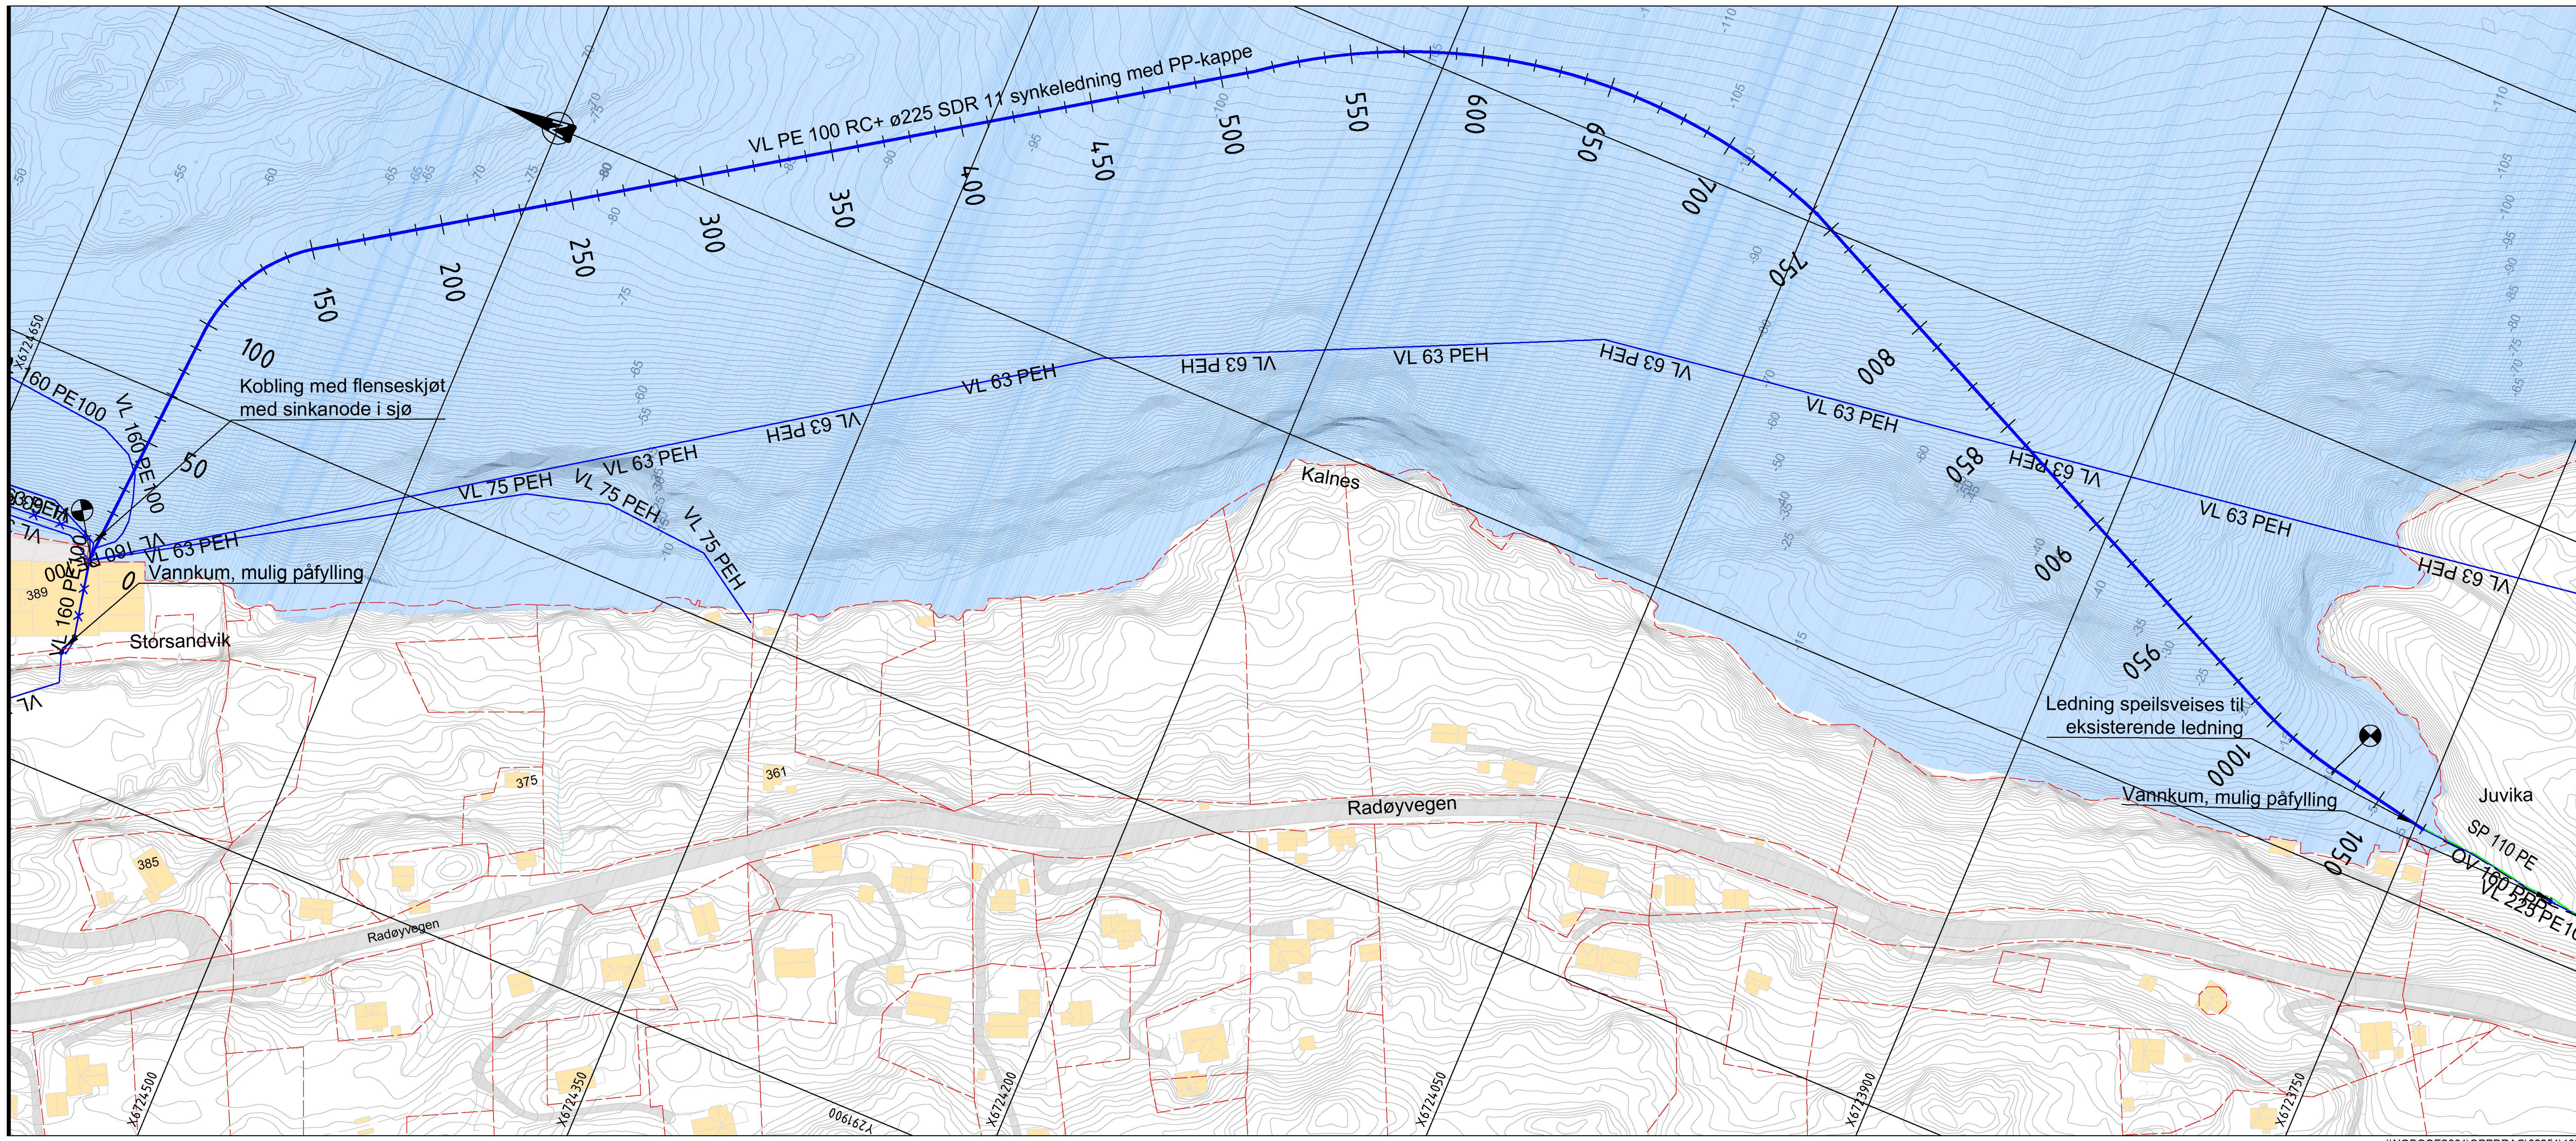

TEGNFORKLARING

	Prosjektert	Eksisterende	Sanert
Vannledning			
Spillvann			
Spillvann - Pumpe			
Ledning utgår el. fjernes			
Kum (AF/OV/V/SP)			
Brannuttak Kum/Hydrant			
Eiendomsgrense			
Enteprisegrense			

Rev	Endring	Utført	Kontr.	Godkjent	Dato
A1	For oppdragsgivers kommentar	NOMHOL	NOTODR	NOTODR	2021-06-21

Oppdragsgiver
Alver kommune

Prosjekteier
NOTODR

Prosjektnavn
Alverstraumen Ringledning

Målestokk
1:1500 / 1:800

Plan og profil

Sjøledning fra Juvika til Storsandvik

Arkformat
A1

Koordinatsystem
UTM 32/NN2000

Oppdragsnr.
10223270

Oppdragsleder
Torstein Dalen

Tegningsstatus
Utkast

SWECO

Fagdisiplin	Tegningsnummer	Status	Rev
VA	111	A	01