


X:\noroppdrag\Bergen\51871\5187192\BMVA_TIA\Kifil\Va_prosjekt.dwg - AagBjo - Plottet: 2021-05-07 08:29:22 - XREF = eksisterende VA_ny VA-prosjektet_modell Kartgrunnlag Manger 2021

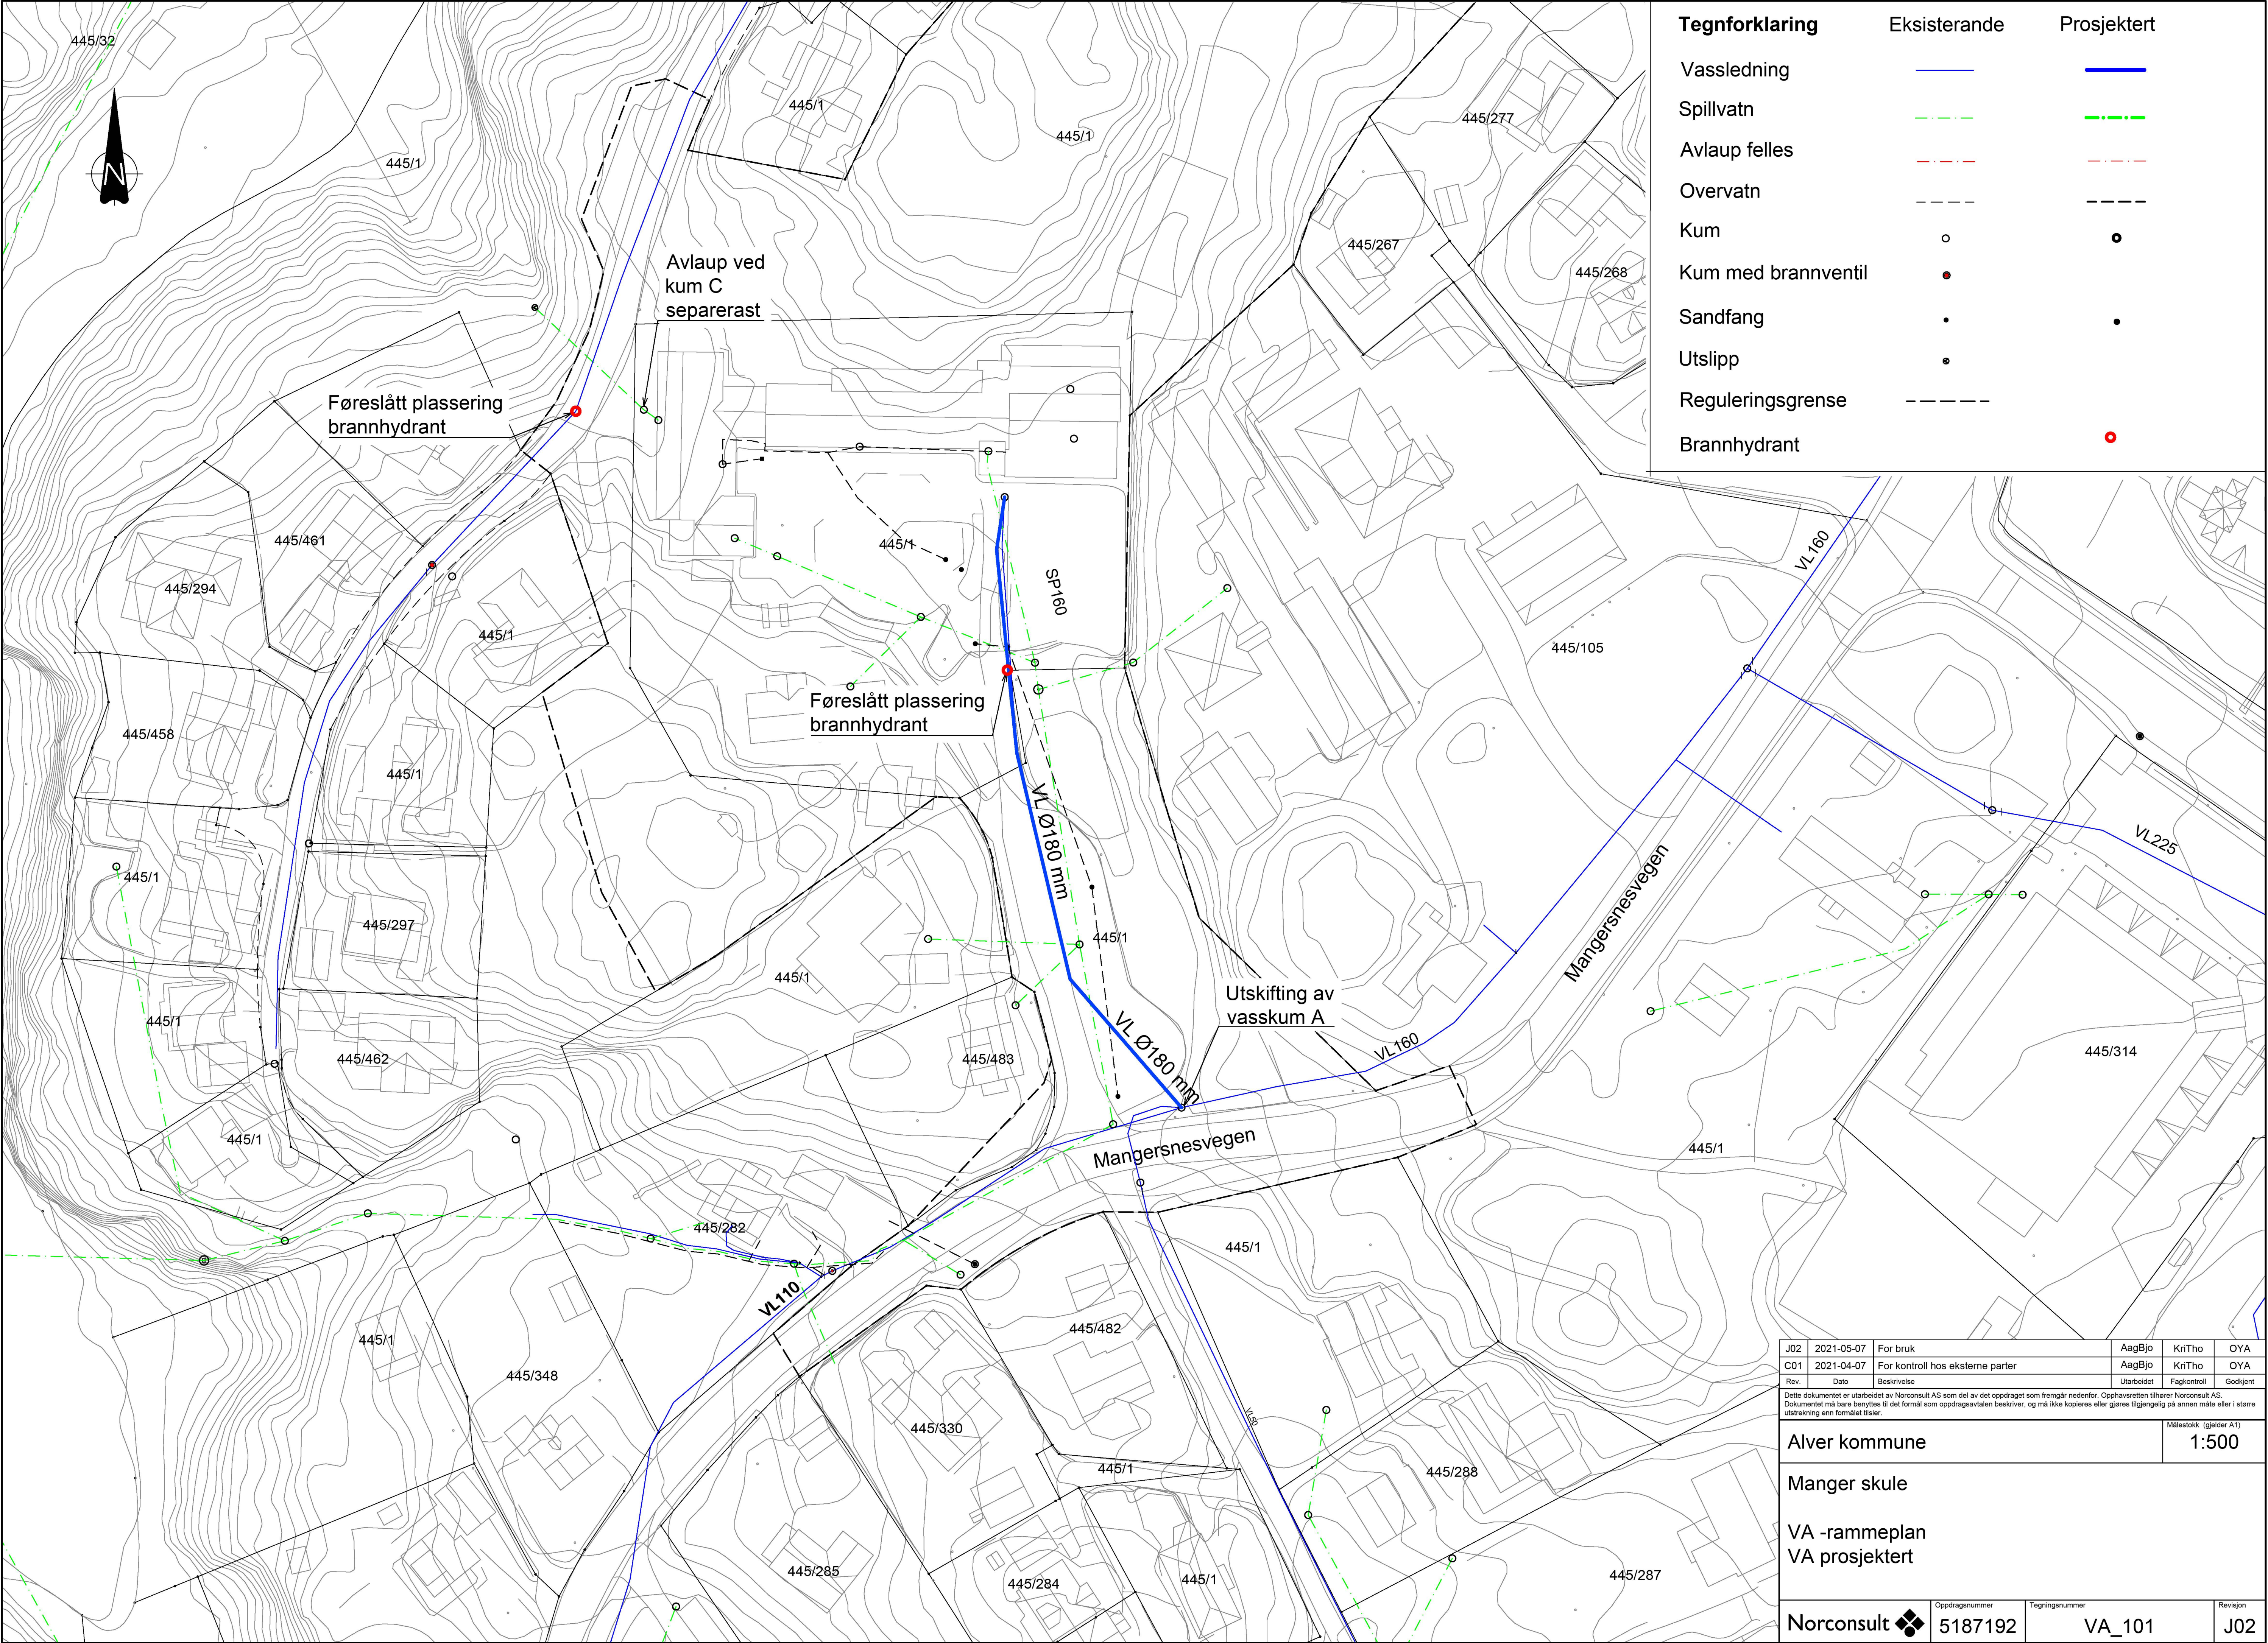

Tegnforklaring	Eksisterande	Prosjektet
Vassledning	—	—
Spillvatn	- - -	- - -
Avlaup felles	- - -	- - -
Overvatn	- - -	- - -
Kum	○	●
Kum med brannventil	●	●
Sandfang	•	•
Utslipp	◦	◦
Reguleringsgrense	- - -	- - -
Brannhydrant		●

J02	2021-05-07	For bruk	AagBjo	KriTho	OYA
C01	2021-04-07	For kontroll hos eksterne parter	AagBjo	KriTho	OYA
Rev.	Dato	Beskrivelse	Utarbeidet	Fagkontroll	Godkjent
Dette dokumentet er utarbeidet av Norconsult AS som del av det oppdraget som fremgår nedenfor. Opphavsretten tilhører Norconsult AS. Dokumentet må bare benyttes til det formål som oppdragsavtalen beskriver, og må ikke kopieres eller gjøres tilgjengelig på annen måte eller i større utstrekning enn formålet tilsier.					Målestokk (gjelder A1)
Alver kommune					1:500
Manger skule					
VA -rammeplan VA prosjektert					
Norconsult		Oppdragsnummer	Tegningsnummer	Revisjon	
		5187192	VA_101	J02	