



A-6 B-6 C-6 D-6 E-6 F-6 G-6

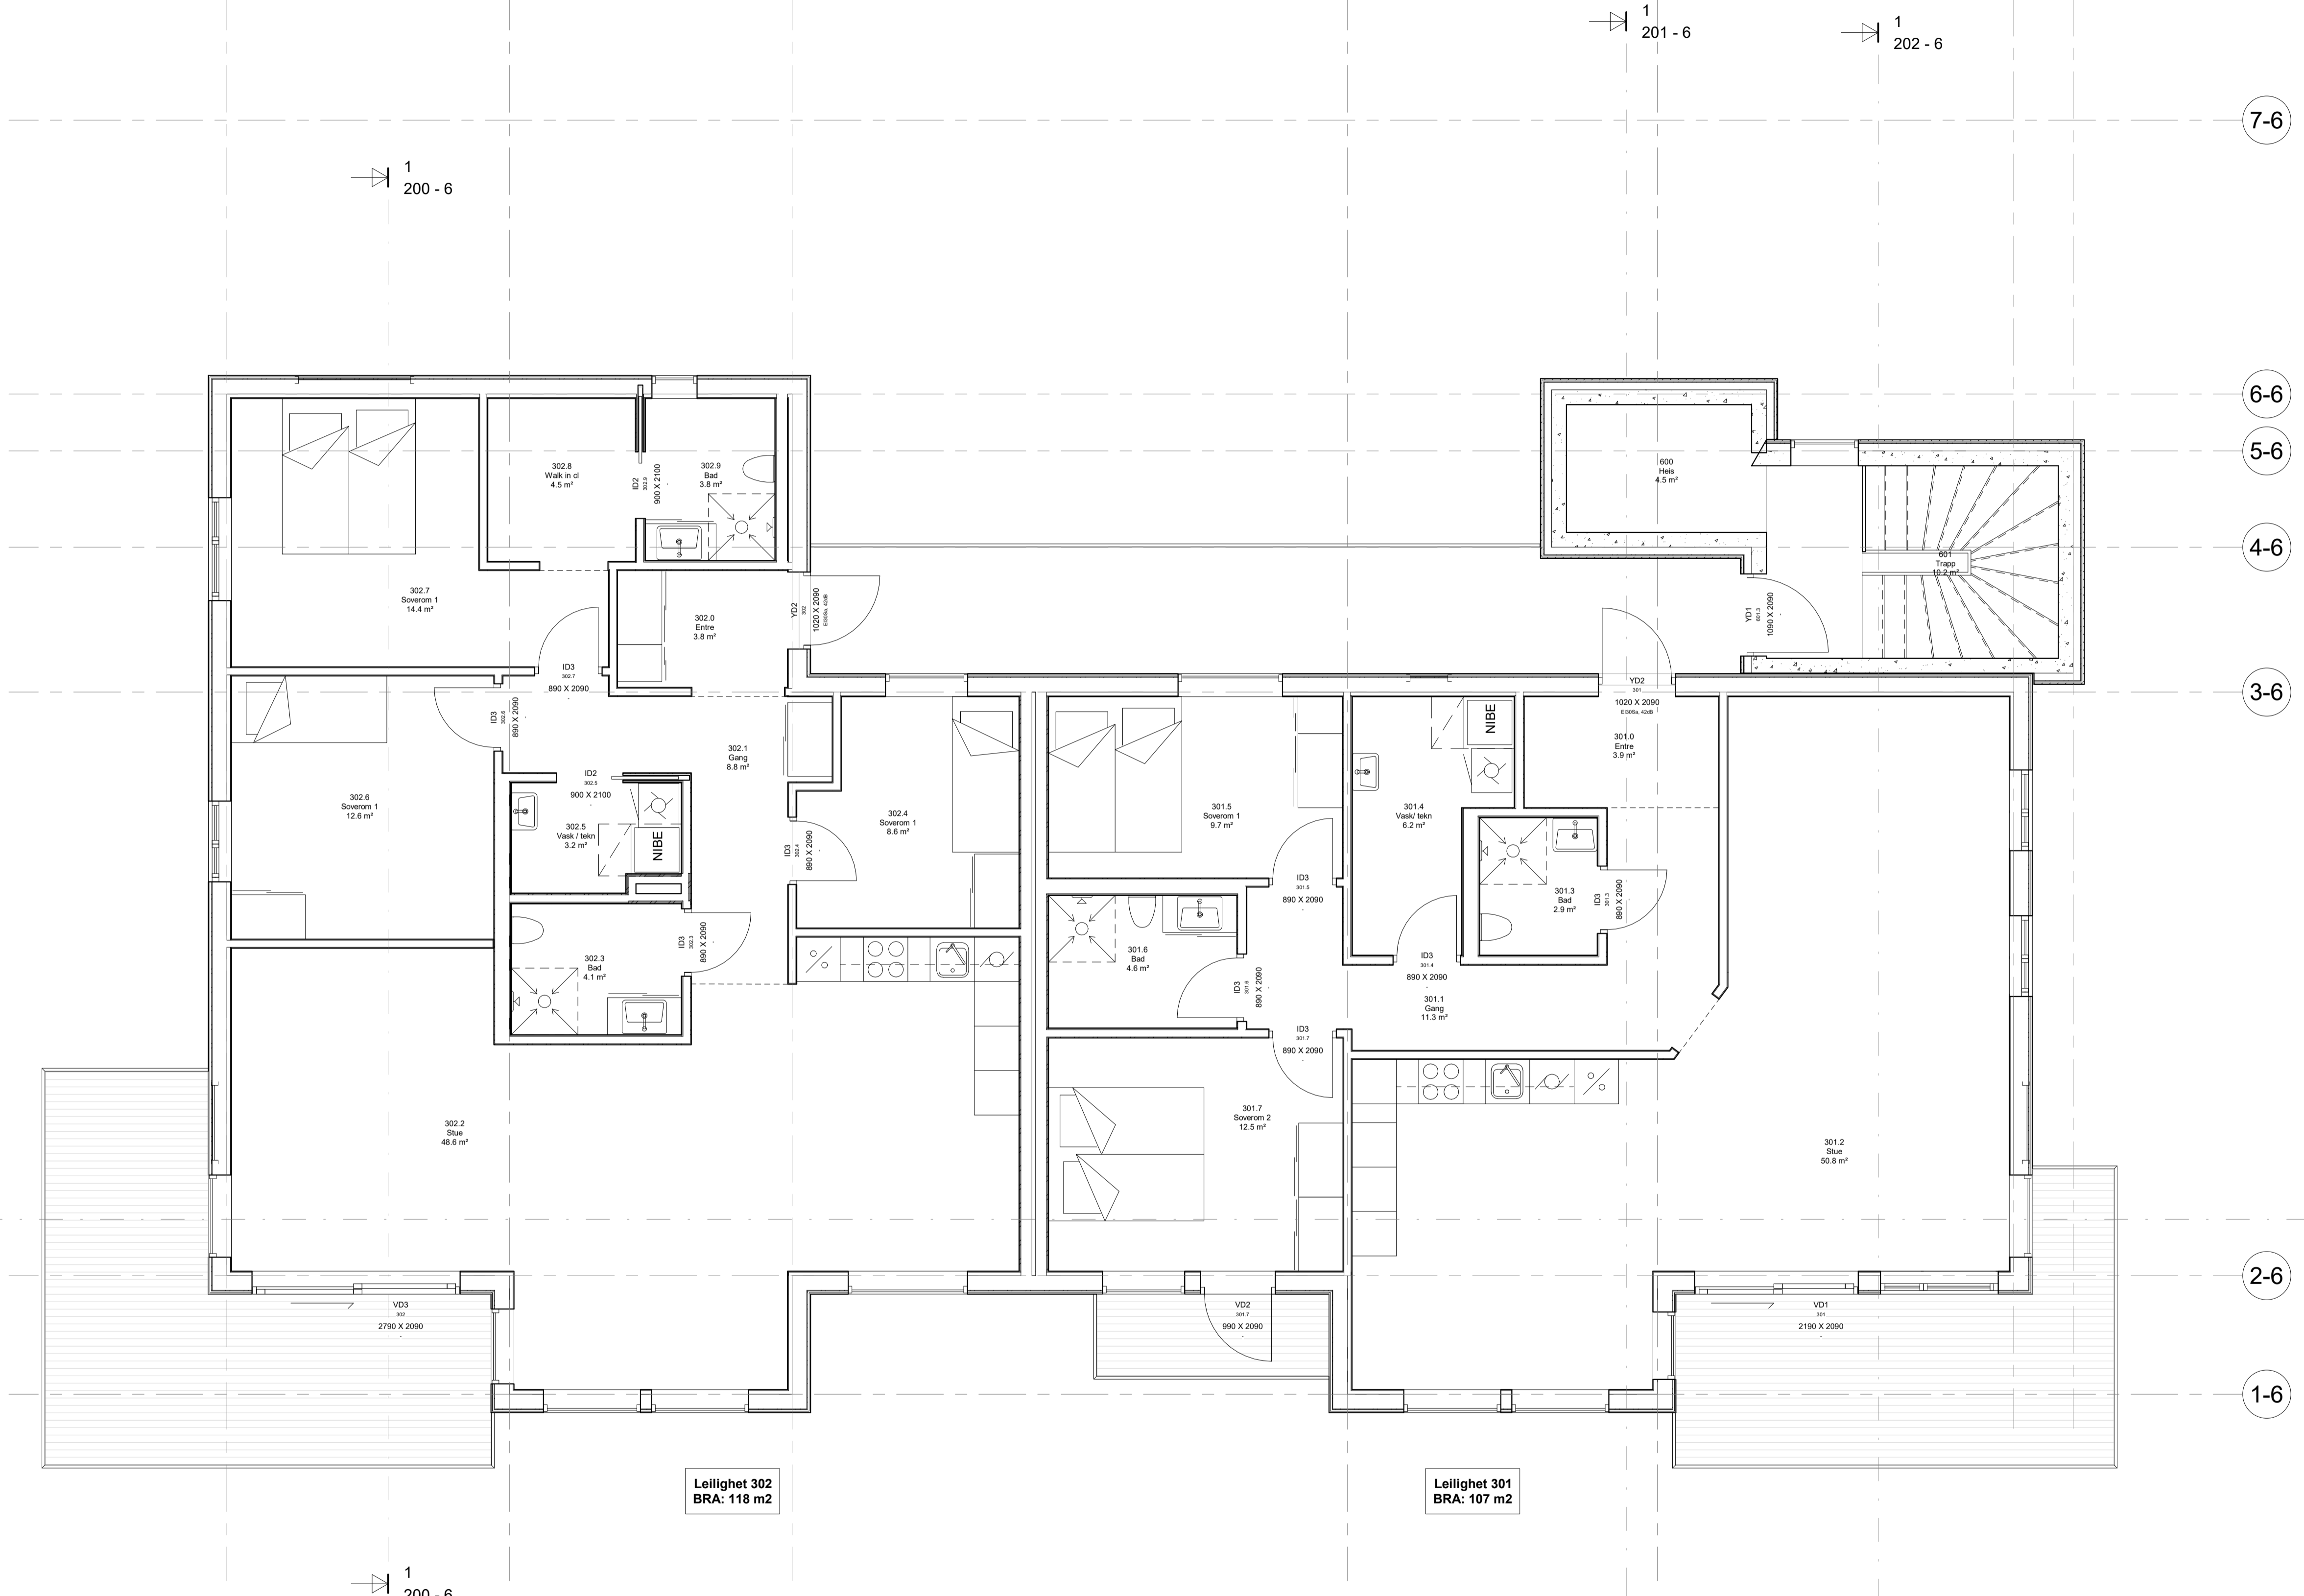

Leilighet 302
BRA: 118 m2

Leilighet 301
BRA: 107 m2

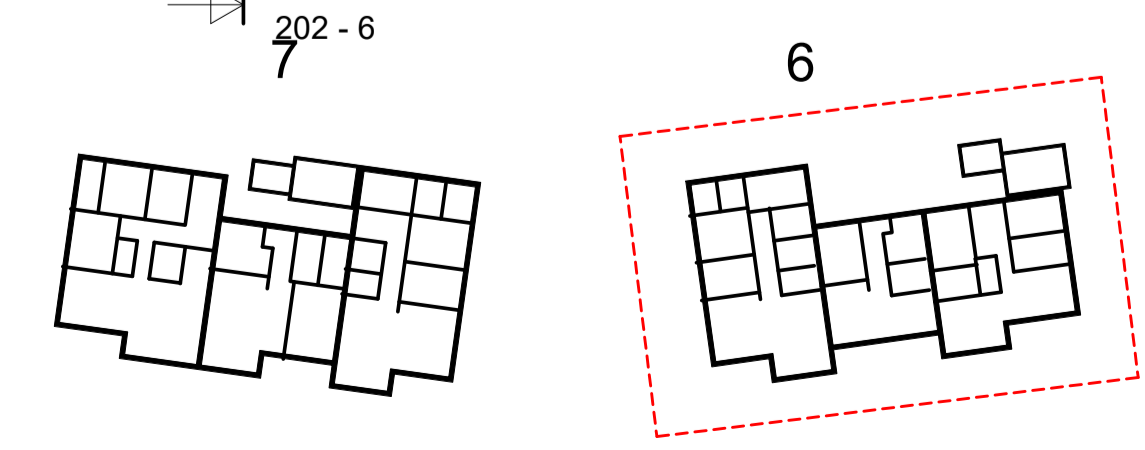

1:50	103 - 6	08.07.2021
Alverparken bygg 6 og 7 - gnr 137 bnr 803 Prosjekteringstegninger Bygg 6 plan 3 etasje		
Asane Byggmesterforretning AS Hesthaugvegen 18, 5119 Ulset, 55 39 39 00		

