


Teig 1 (Hovudteig)
+418 / 31

Målestokk 1:500
EUREF89 UTM Sone 32

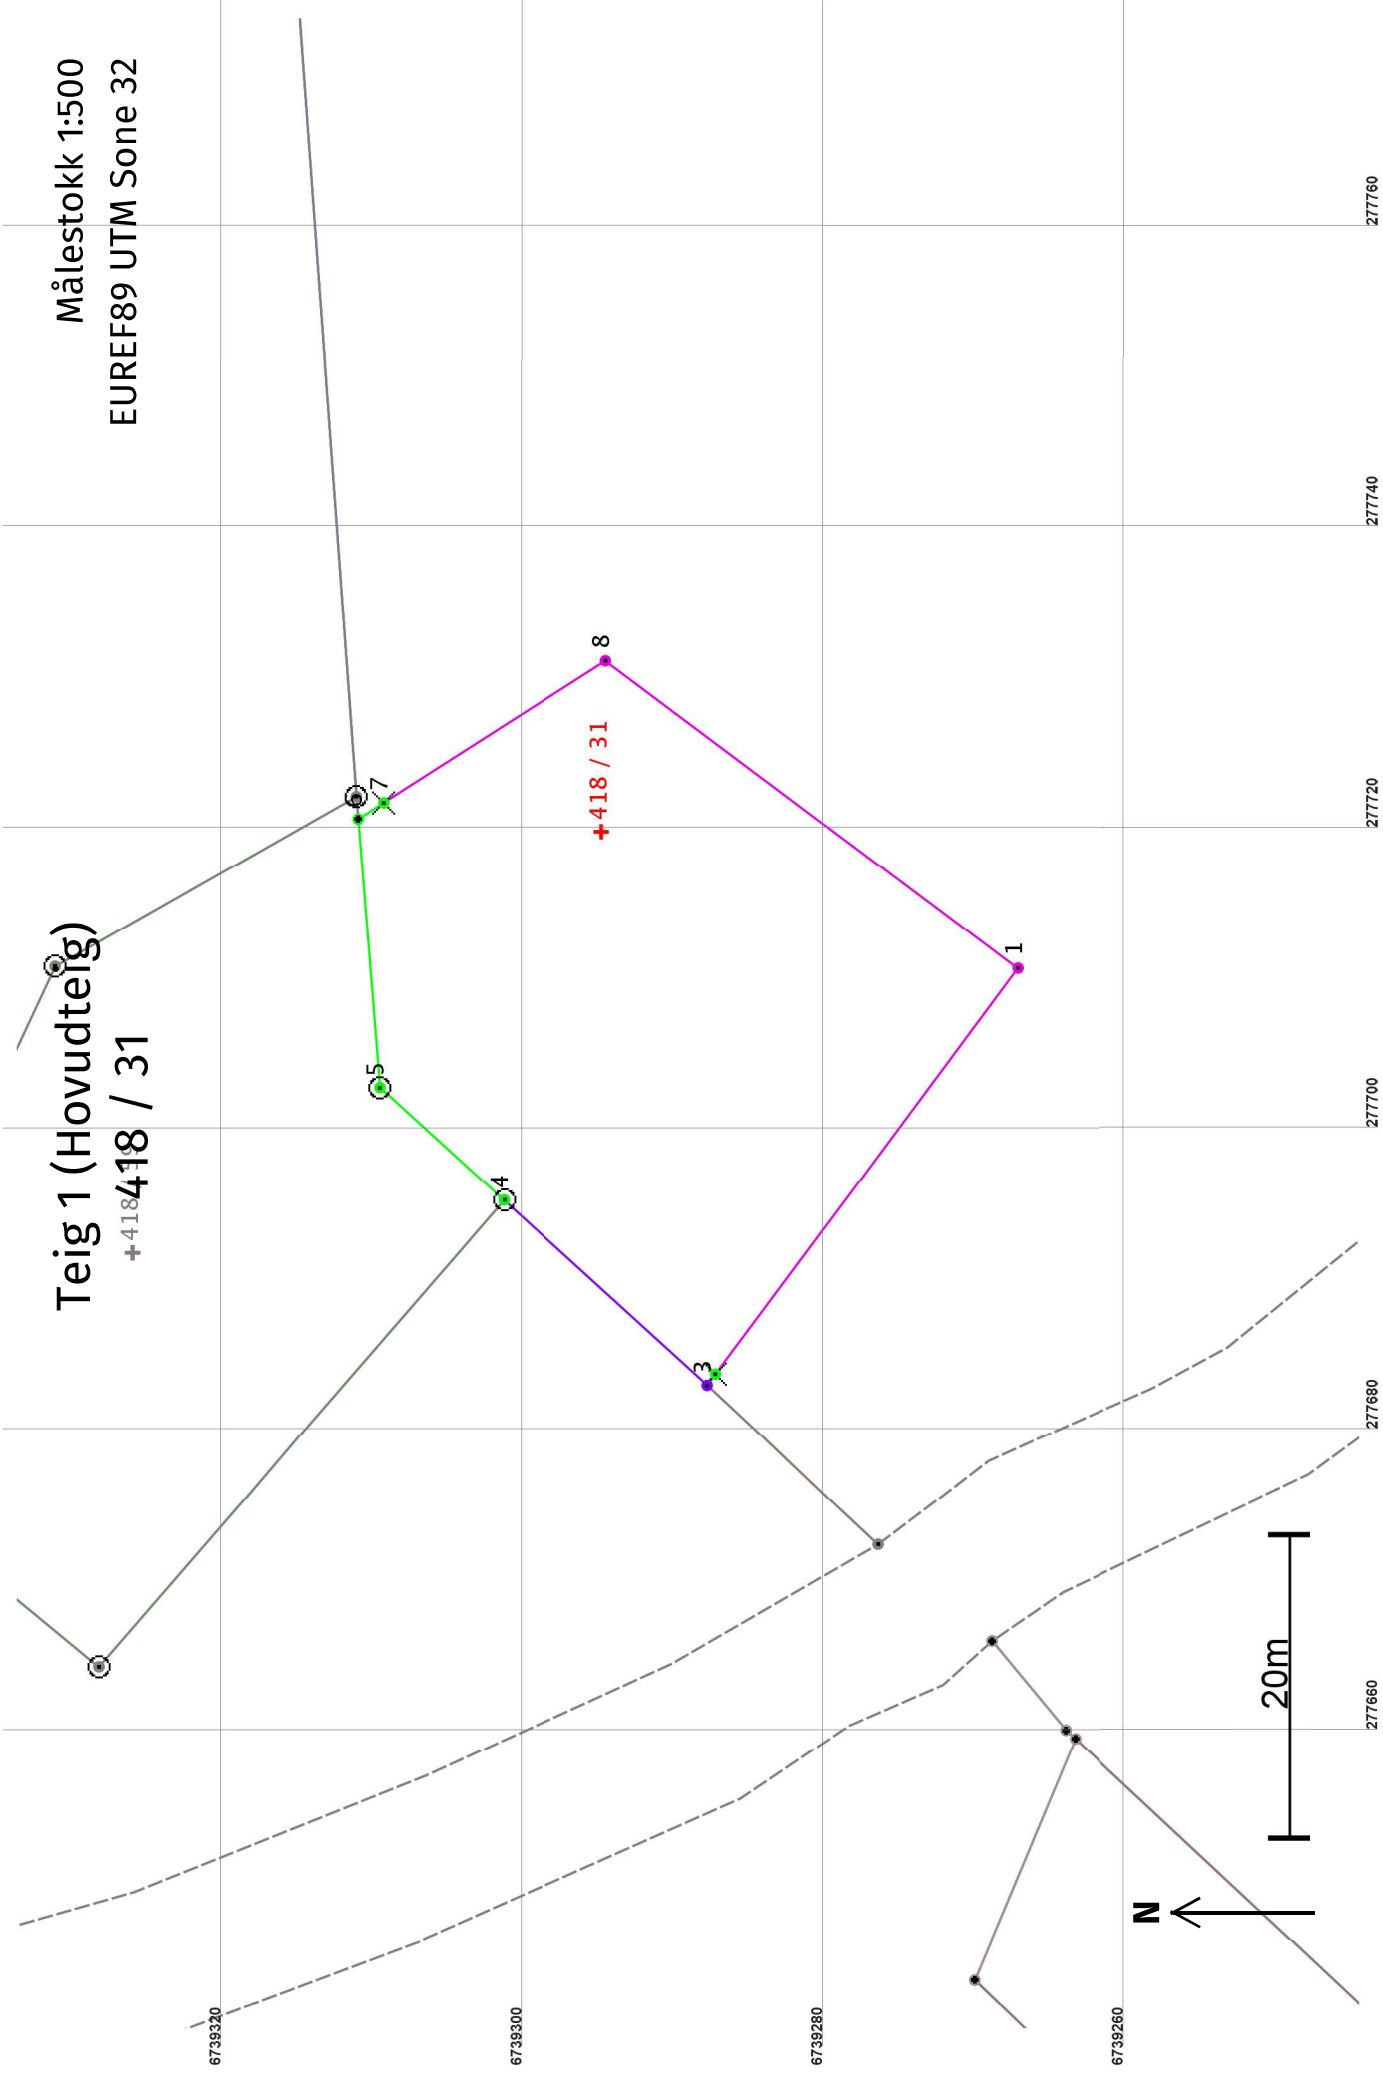

Areal og koordinatar

Areal: 1 198,4

Arealmerknad:

Representasjonssystem: EUREF89 UTM Sone 32

Nord: 6739295

Aust: 277720

Grensepunkt / Grenselinje

Ytre avgrensing

Løpenr	Nord	Aust	Grensemerke nedsett i / Lengde (m)	Grensepunkttype / Linjeinformasjon	Målemetode	Nøyaktighet (SD i cm)	Radius
1	6739267,46	277710,51	Ukjent	Ukjent	82 Frihandsteikning: Lagt direkte inn på skjerm	200	
2	6739287,50	277683,60	33,56	Fjell Kors	99 Ukjent	10	
3	6739288,06	277682,85	0,93	Ukjent	69 Utrekna	100	
4	6739301,55	277695,15	18,26	Jord	96 GPS kinematisk (Real time kinematic)	10	
5	6739309,82	277702,62	11,14	Jord Offentleg godkjent grensemerke	96 GPS kinematisk (Real time kinematic)	10	
6	6739311,26	277720,46	17,89	Jord Offentleg godkjent grensemerke	96 GPS kinematisk (Real time kinematic)	10	
7	6739309,56	277721,53	2,01	Umerkt	69 Utrekna	10	
8	6739294,80	277730,91	Fjell Kors	Ukjent	96 GPS kinematisk (Real time kinematic)	10	
			17,49	Ukjent	82 Frihandsteikning: Lagt direkte inn på skjerm	200	
			34,11				