

**For matrikkeleining:**

Kommune: 4631 - ALVER  
Gardsnummer: 29  
Bruksnummer: 32

Utskriftsdato / klokkeslett: 14.07.2021 kl. 13:20  
Produsert av: Liv Berit Ones  
Attestert av: Alver kommune

---

**Orientering om matrikelbrev**

Matrikelbrevet er heimla i «Lov om eigedomsregistrering» (matrikellova) av 17. juni 2005. Etter definisjonen i matrikellova § 3 d) er matrikelbrevet ei attestert utskrift av matrikkelen som viser alle registrerte opplysningar om ei matrikkeleining ved oppgjeven dato.

**Om heilskap og nøyaktighet i matrikelbrevet**

Matrikkelen vart etablert ved konvertering av data frå tidlegare register. Det kan variere kor gode slike data er med omsyn til heilskap og nøyaktighet. I enkelte tilfelle kan grensepunkt og grenselinjer mangle heilt eller delvis, eller vere feil registrerte. Det kan også vere feil og manglar ved registrert bygnings- og adresseinformasjon. Heilskap og kartfestingsnøyaktighet er oftast betre innanfor enn utanfor tettbygde strøk. Ver merksam på at oppgjeve areal for mange matrikkeleiningar og bygg er usikre.

For utfyllande informasjon: [www.kartverket.no/matrikelbrev](http://www.kartverket.no/matrikelbrev)



Forretning Forretningstype Årsak til feilretting	Forretningsdokumentdato Kommunal saksreferanse Nettadresse (URL) Annan referanse	Status	Tinglysing Endra dato	Matrikkelføring Signatur Dato
Grensejustering Kartforretning med grensejustering	30.06.1999		1263rye Matrikkeleining 1263 - 29/32 1263 - 29/51	1263rye 23.12.2009 Arealendring -229,7 229,6
Endre eigenskap Feilretting Feilføring	01.01.1980 18/2060 18/33228		pauann Matrikkeleining 1263 - 29/32	06.09.2018 Arealendring 0
Skylddeling Skylddeling	09.06.1962		Matrikkeleining 1263 - 29/3 1263 - 29/32	Arealendring 0 0

### Forretningar der matrikkeleininga er berørt

Forretning Forretningstype Årsak til feilretting	Forretningsdokumentdato Kommunal saksreferanse Nettadresse (URL) Annan referanse	Status	Tinglysing Endra dato	Matrikkelføring Signatur Dato
Kvalitetshøving for eksisterande matrikkeleining Oppmålingsforretning	22.06.2021 21/2112		Matrikkeleining 4631 - 29/3 4631 - 29/32 4631 - 29/51	onesliv 14.07.2021 Arealendring 0 0 0

Forretning  
Forretningstype  
Årsak til feilretting

Forretningsdokumentdato  
Kommunal saksreferanse  
Nettadresse (URL)  
Annann referanse

Status

Tinglysing

Endra dato

Matrikkelføring  
Signatur Dato

Kvalitetshøving for eksisterande matrikkeleining  
Oppmålingsforretning

22.06.2021  
21/2112

onesliv 14.07.2021

Rolle	Matrikkeleining	Arealendring
Berørt	4631 - 29/3	0
Berørt	4631 - 29/15	0
Berørt	4631 - 29/32	0
Berørt	4631 - 29/51	0

Kvalitetshøving for eksisterande matrikkeleining  
Annann forretningstype

07.04.1995  
13/1995

1263sos 14.03.2011

Rolle	Matrikkeleining	Arealendring
Berørt	1263 - 29/3	0
Berørt	1263 - 29/10	0
Berørt	1263 - 29/15	0
Berørt	1263 - 29/32	0
Berørt	1263 - 29/51	0

## Adresser

**Adresstype**   **Adressenamn**   **Adressekode**   **Adressenr**   **Kjeldekode**   **Koord.syst.**   **Nord**   **Aust**

Vegadresse   Mykingvegen   1161   660   EUREF89 UTM Sone 32   6730407   300476

## Krinsar

Grunnkriens:   0401 KLØVE  
Røystekriens:   2 KLØVHEIM  
Kyrkjesokn:   07070306 Lindås  
Postnr.område:   5913 EIKANGERVÅG  
Tettstad:

## Atkomstpunkt

Nei

## Aktive bygg som er registrerte på matrikkeleininga

**Bygningsnr:** 176 266 449  
**Løpenr:** 1  
Repr.punkt: Koordinatsystem: EUREF89 UTM Sone 32  
Nord: 6730407 Aust: 300476  
Bygningsendringskode:  
Bygningstype: Einebustad  
Næringsgruppe:  
Bygningsstatus: Teke(n) i bruk  
Energikjelder:  
Oppvarming:

**Etasjar**  
Etasje Tal på bueingar BRA bustad BRA anna BRA totalt BTA bustad BTA anna BTA totalt Alt. areal Alt. areal 2  
H01 1 0 0 0 0 0 0 0 0 0


**Brukseiningar**  
Adresse Brukseiningnummer Brukseiningstype Bruksareal Tal rom Kjøkkentilgang Bad WC Matrikkeleining  
1161 Mykingvegen 660 H0101 Bustad 0 0 0 0 0 0 29/32


**Bygningsnr:** 176 323 841  
**Løpenr:** 1  
Repr.punkt: Koordinatsystem: EUREF89 UTM Sone 32  
Nord: 6730426 Aust: 300456  
Bygningsendringskode:  
Bygningstype: Garasjeuthus anneks til bustad  
Næringsgruppe: Anna som ikkje er næring  
Bygningsstatus: Teke(n) i bruk  
Energikjelder:  
Oppvarming:

**Brukseiningar**  
Adresse Brukseiningnummer Brukseiningstype Bruksareal Tal rom Kjøkkentilgang Bad WC Matrikkeleining  
Unummerert brukseining 0 0 0 0 0 0 29/32

# Oversiktskart

Målestokk 1:1 000  
EUREF89 UTM Sone 32

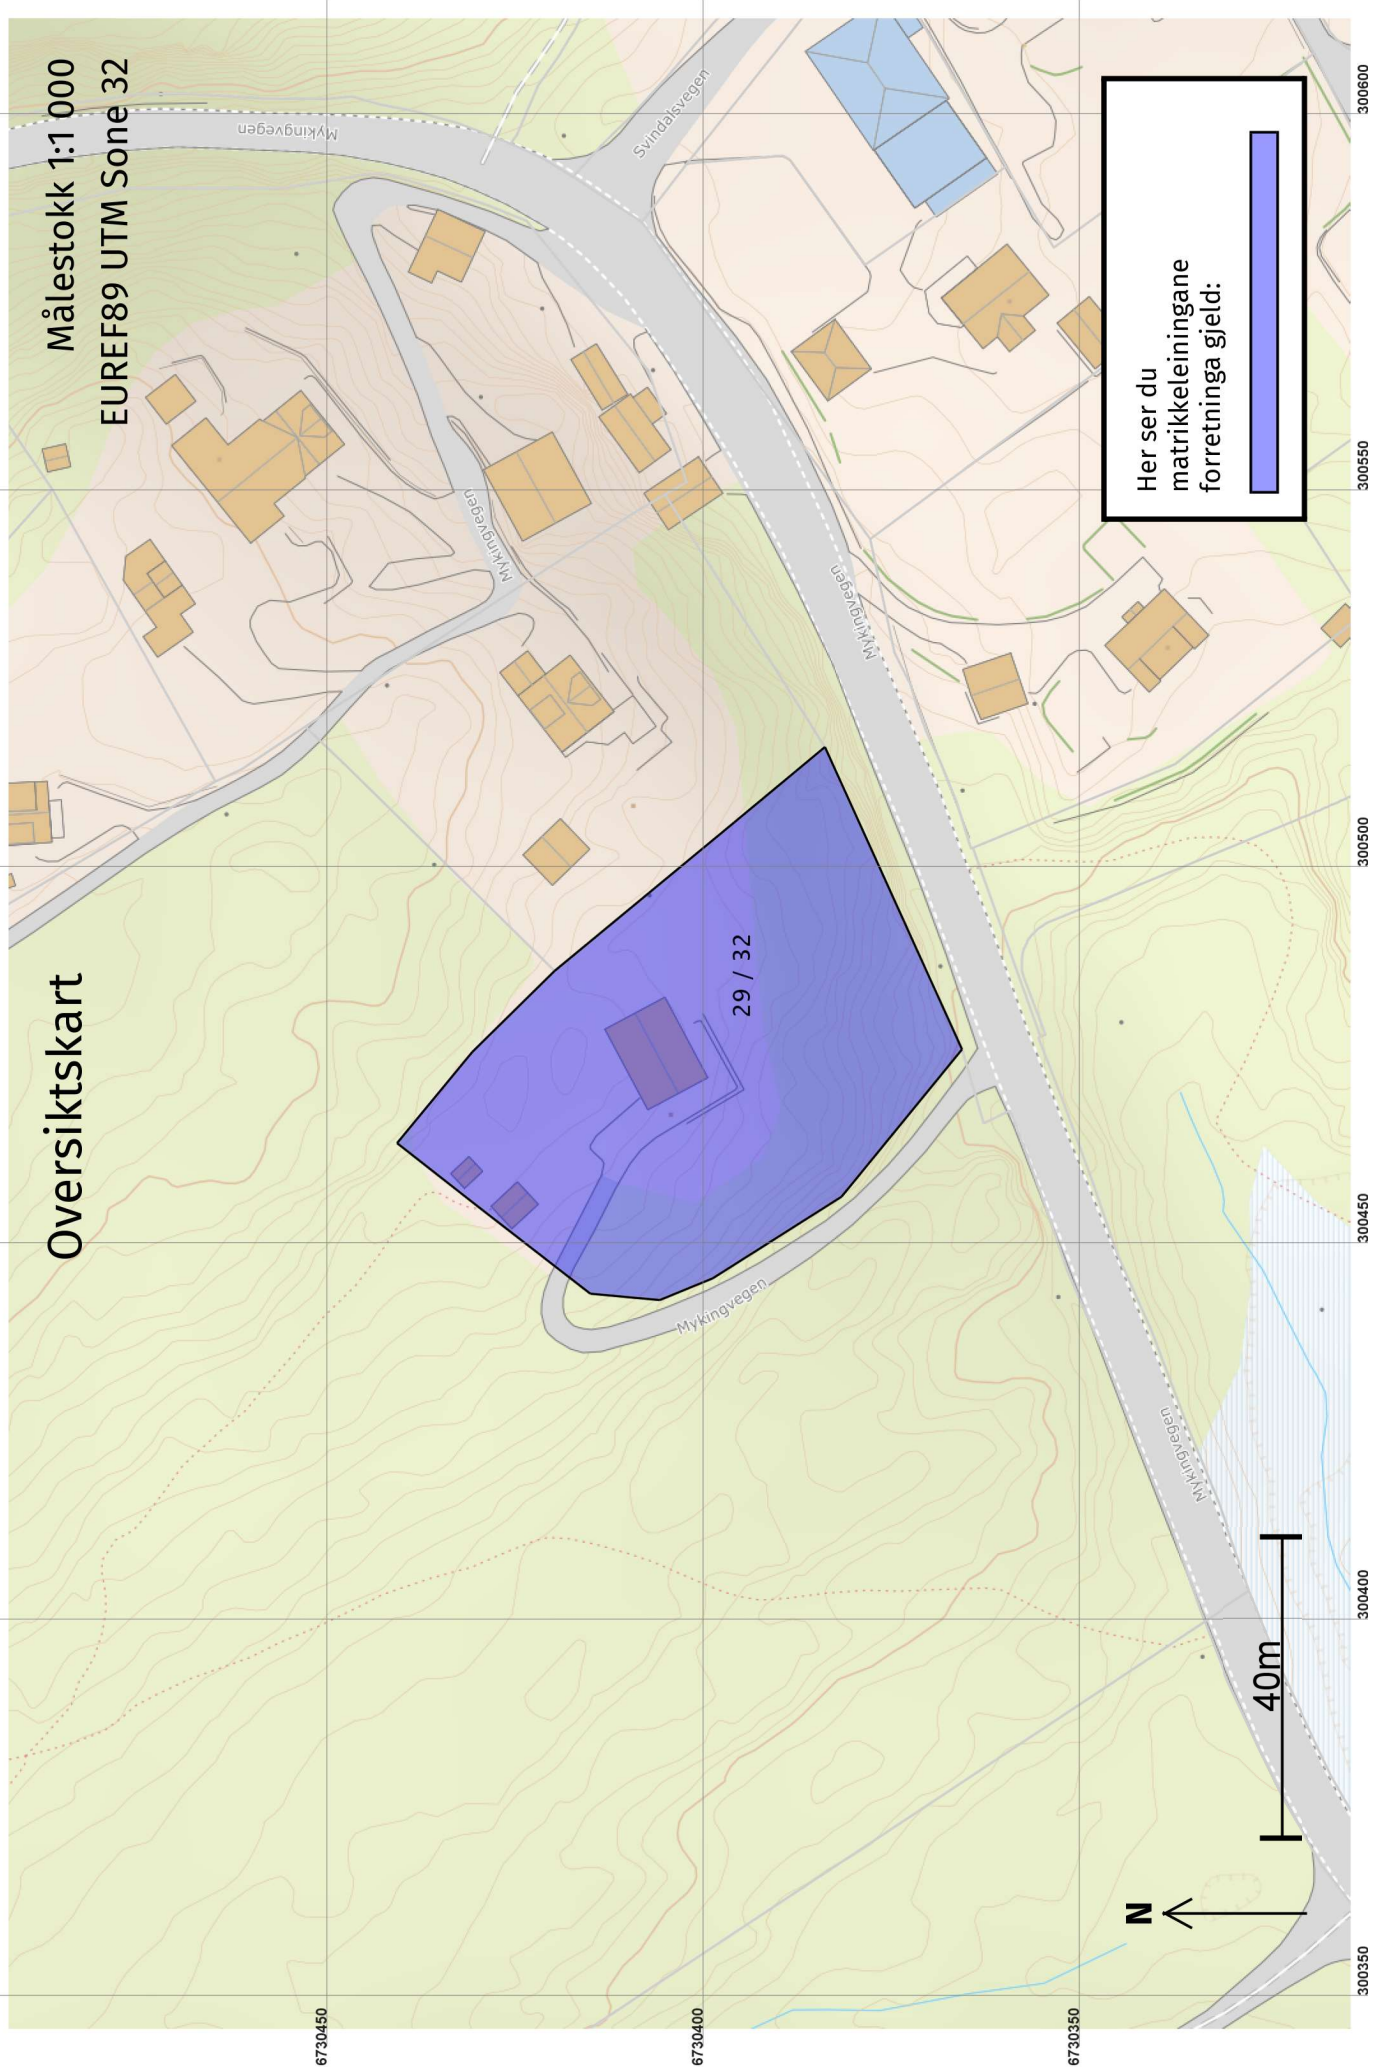

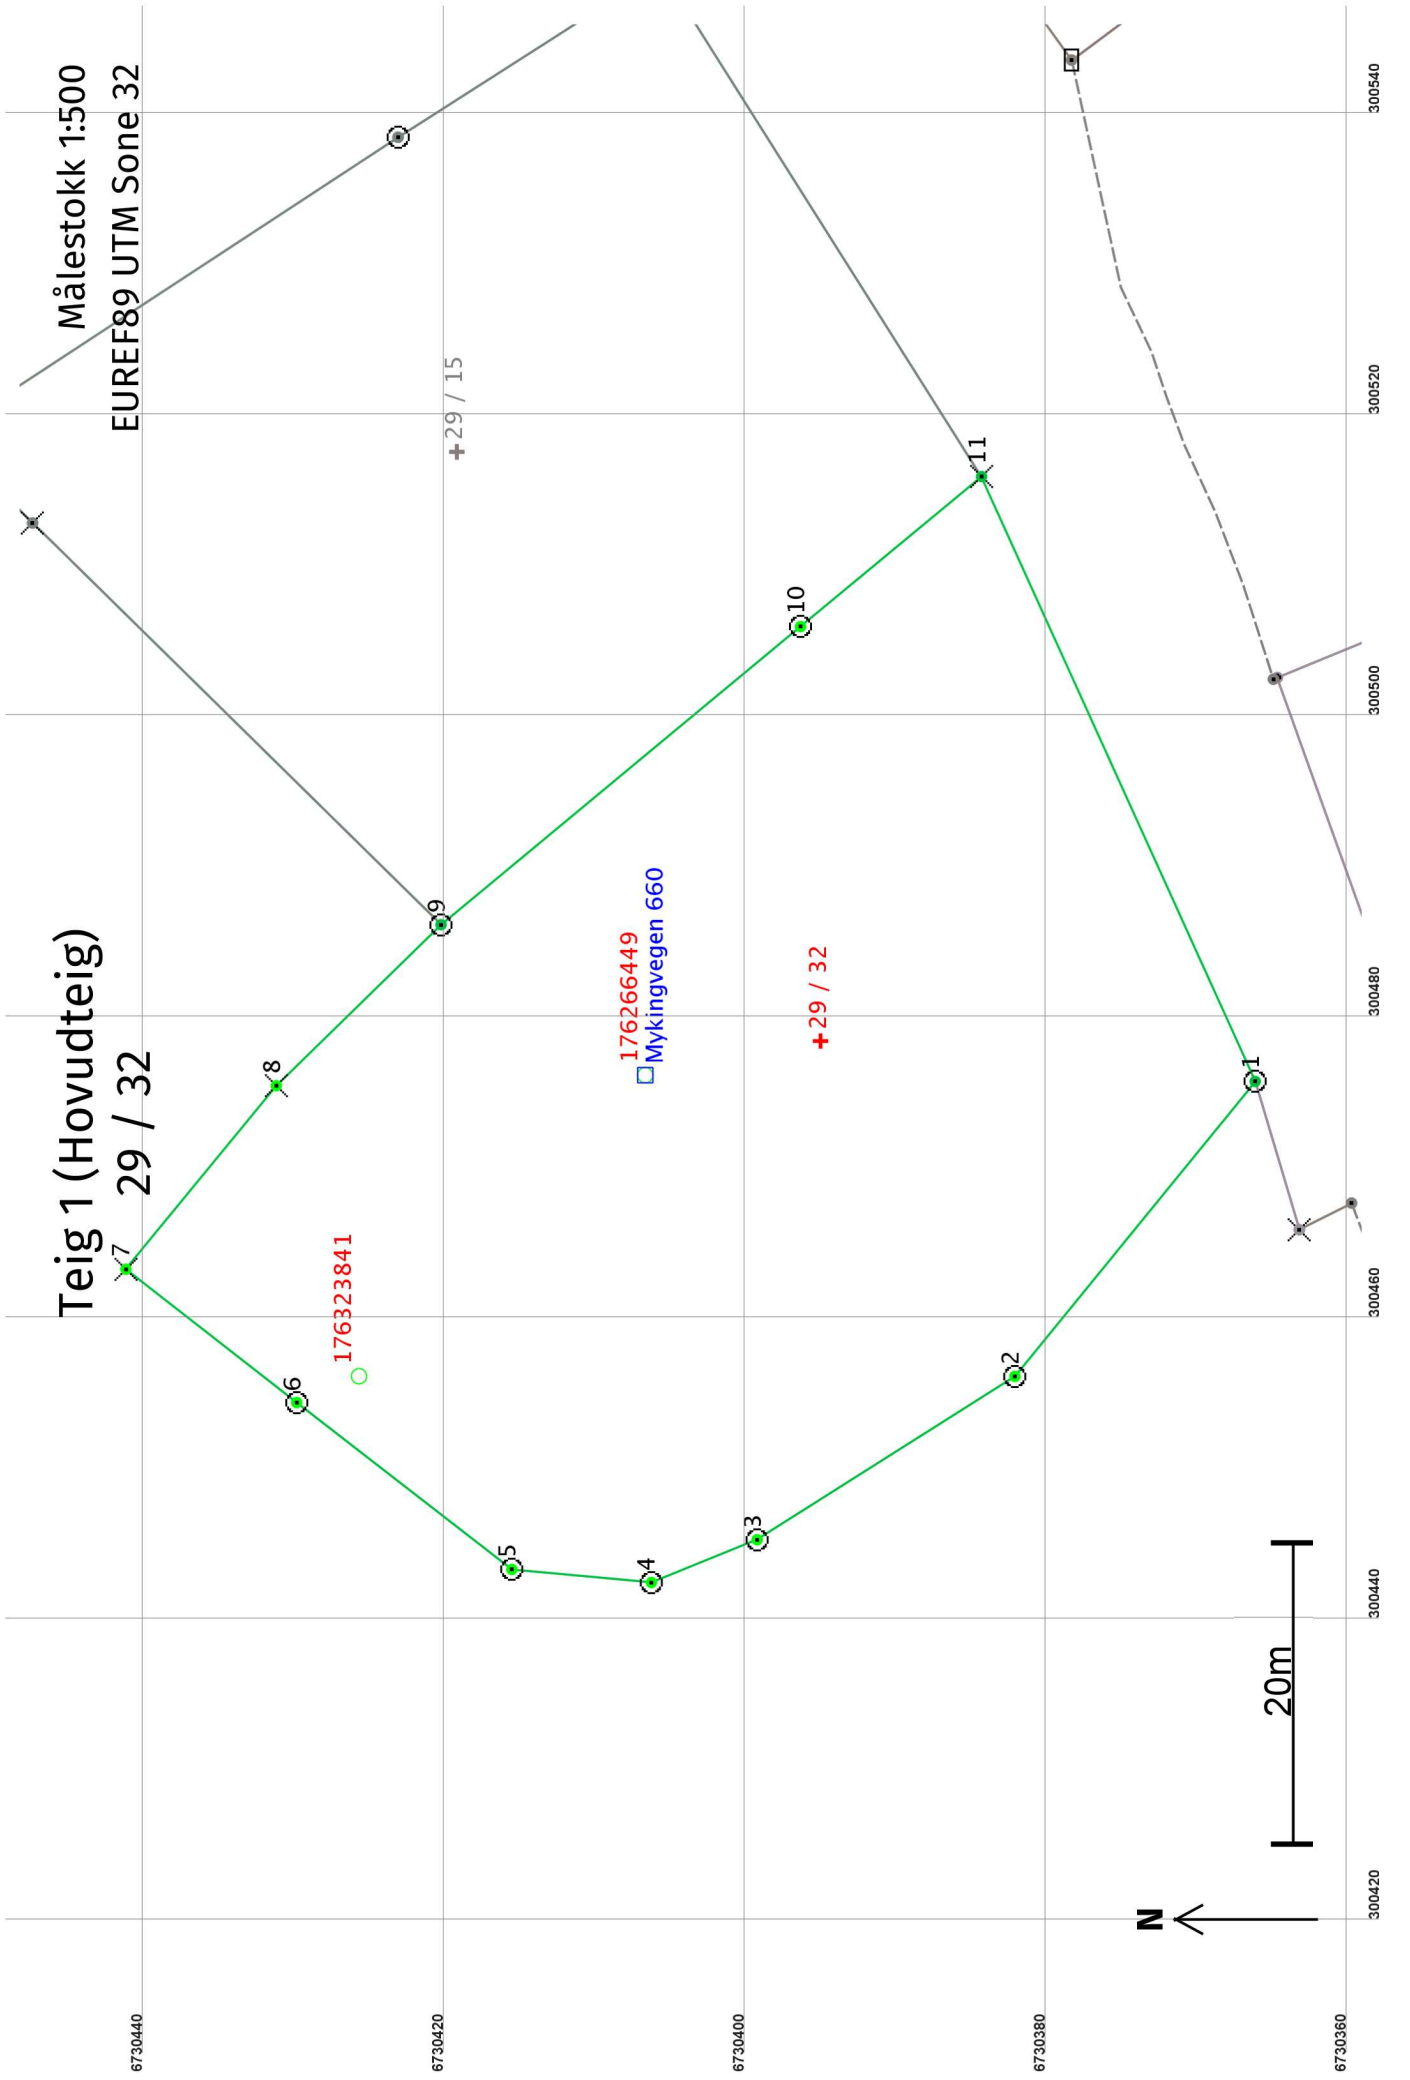

**Areal og koordinatar**

Areal: 2 950,1

Arealmerknad:

**Representasjonssystem:** EUREF89 UTM Sone 32**Nord:** 6730395**Aust:** 300478**Grensepunkt / Grenselinje****Ytre avgrensing**

Løpenr	Nord	Aust	Grensemerke nedsett i / Lengde (m) Linjeinformasjon	Målemetode	Nøyaktighet (SD i cm)	Radius
1	6730366,49	300475,58	Fjell Offentleg godkjent grensemerke 25,26	11 Terrengmålt: Totalstasjon	13	
2	6730382,44	300456,00	Fjell Offentleg godkjent grensemerke 20,26	96 GPS kinematisk (Real time kinematic)	14	
3	6730399,56	300445,16	Fjell Offentleg godkjent grensemerke 7,57	96 GPS kinematisk (Real time kinematic)	10	
4	6730406,58	300442,32	Fjell Offentleg godkjent grensemerke 9,31	96 GPS kinematisk (Real time kinematic)	14	
5	6730415,85	300443,19	Fjell Offentleg godkjent grensemerke 18,08	96 GPS kinematisk (Real time kinematic)	10	
6	6730430,13	300454,27	Fjell Offentleg godkjent grensemerke 14,38	96 GPS kinematisk (Real time kinematic)	14	
7	6730441,47	300463,12	Fjell Kors 15,75	96 GPS kinematisk (Real time kinematic)	10	
8	6730431,48	300475,29	Fjell Kors 15,29	96 GPS kinematisk (Real time kinematic)	14	
9	6730420,55	300485,98	Fjell Offentleg godkjent grensemerke 31,00	12 Terrengmålt: Teodolitt med elektronisk avstandsmålar	13	
10	6730396,68	300505,76	Fjell Offentleg godkjent grensemerke 15,61	69 Utrekna	14	
11	6730384,66	300515,72	Fjell Kors 44,06	12 Terrengmålt: Teodolitt med elektronisk avstandsmålar	10	
					14	
					13	