




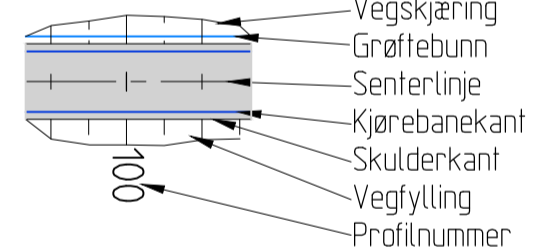


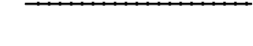
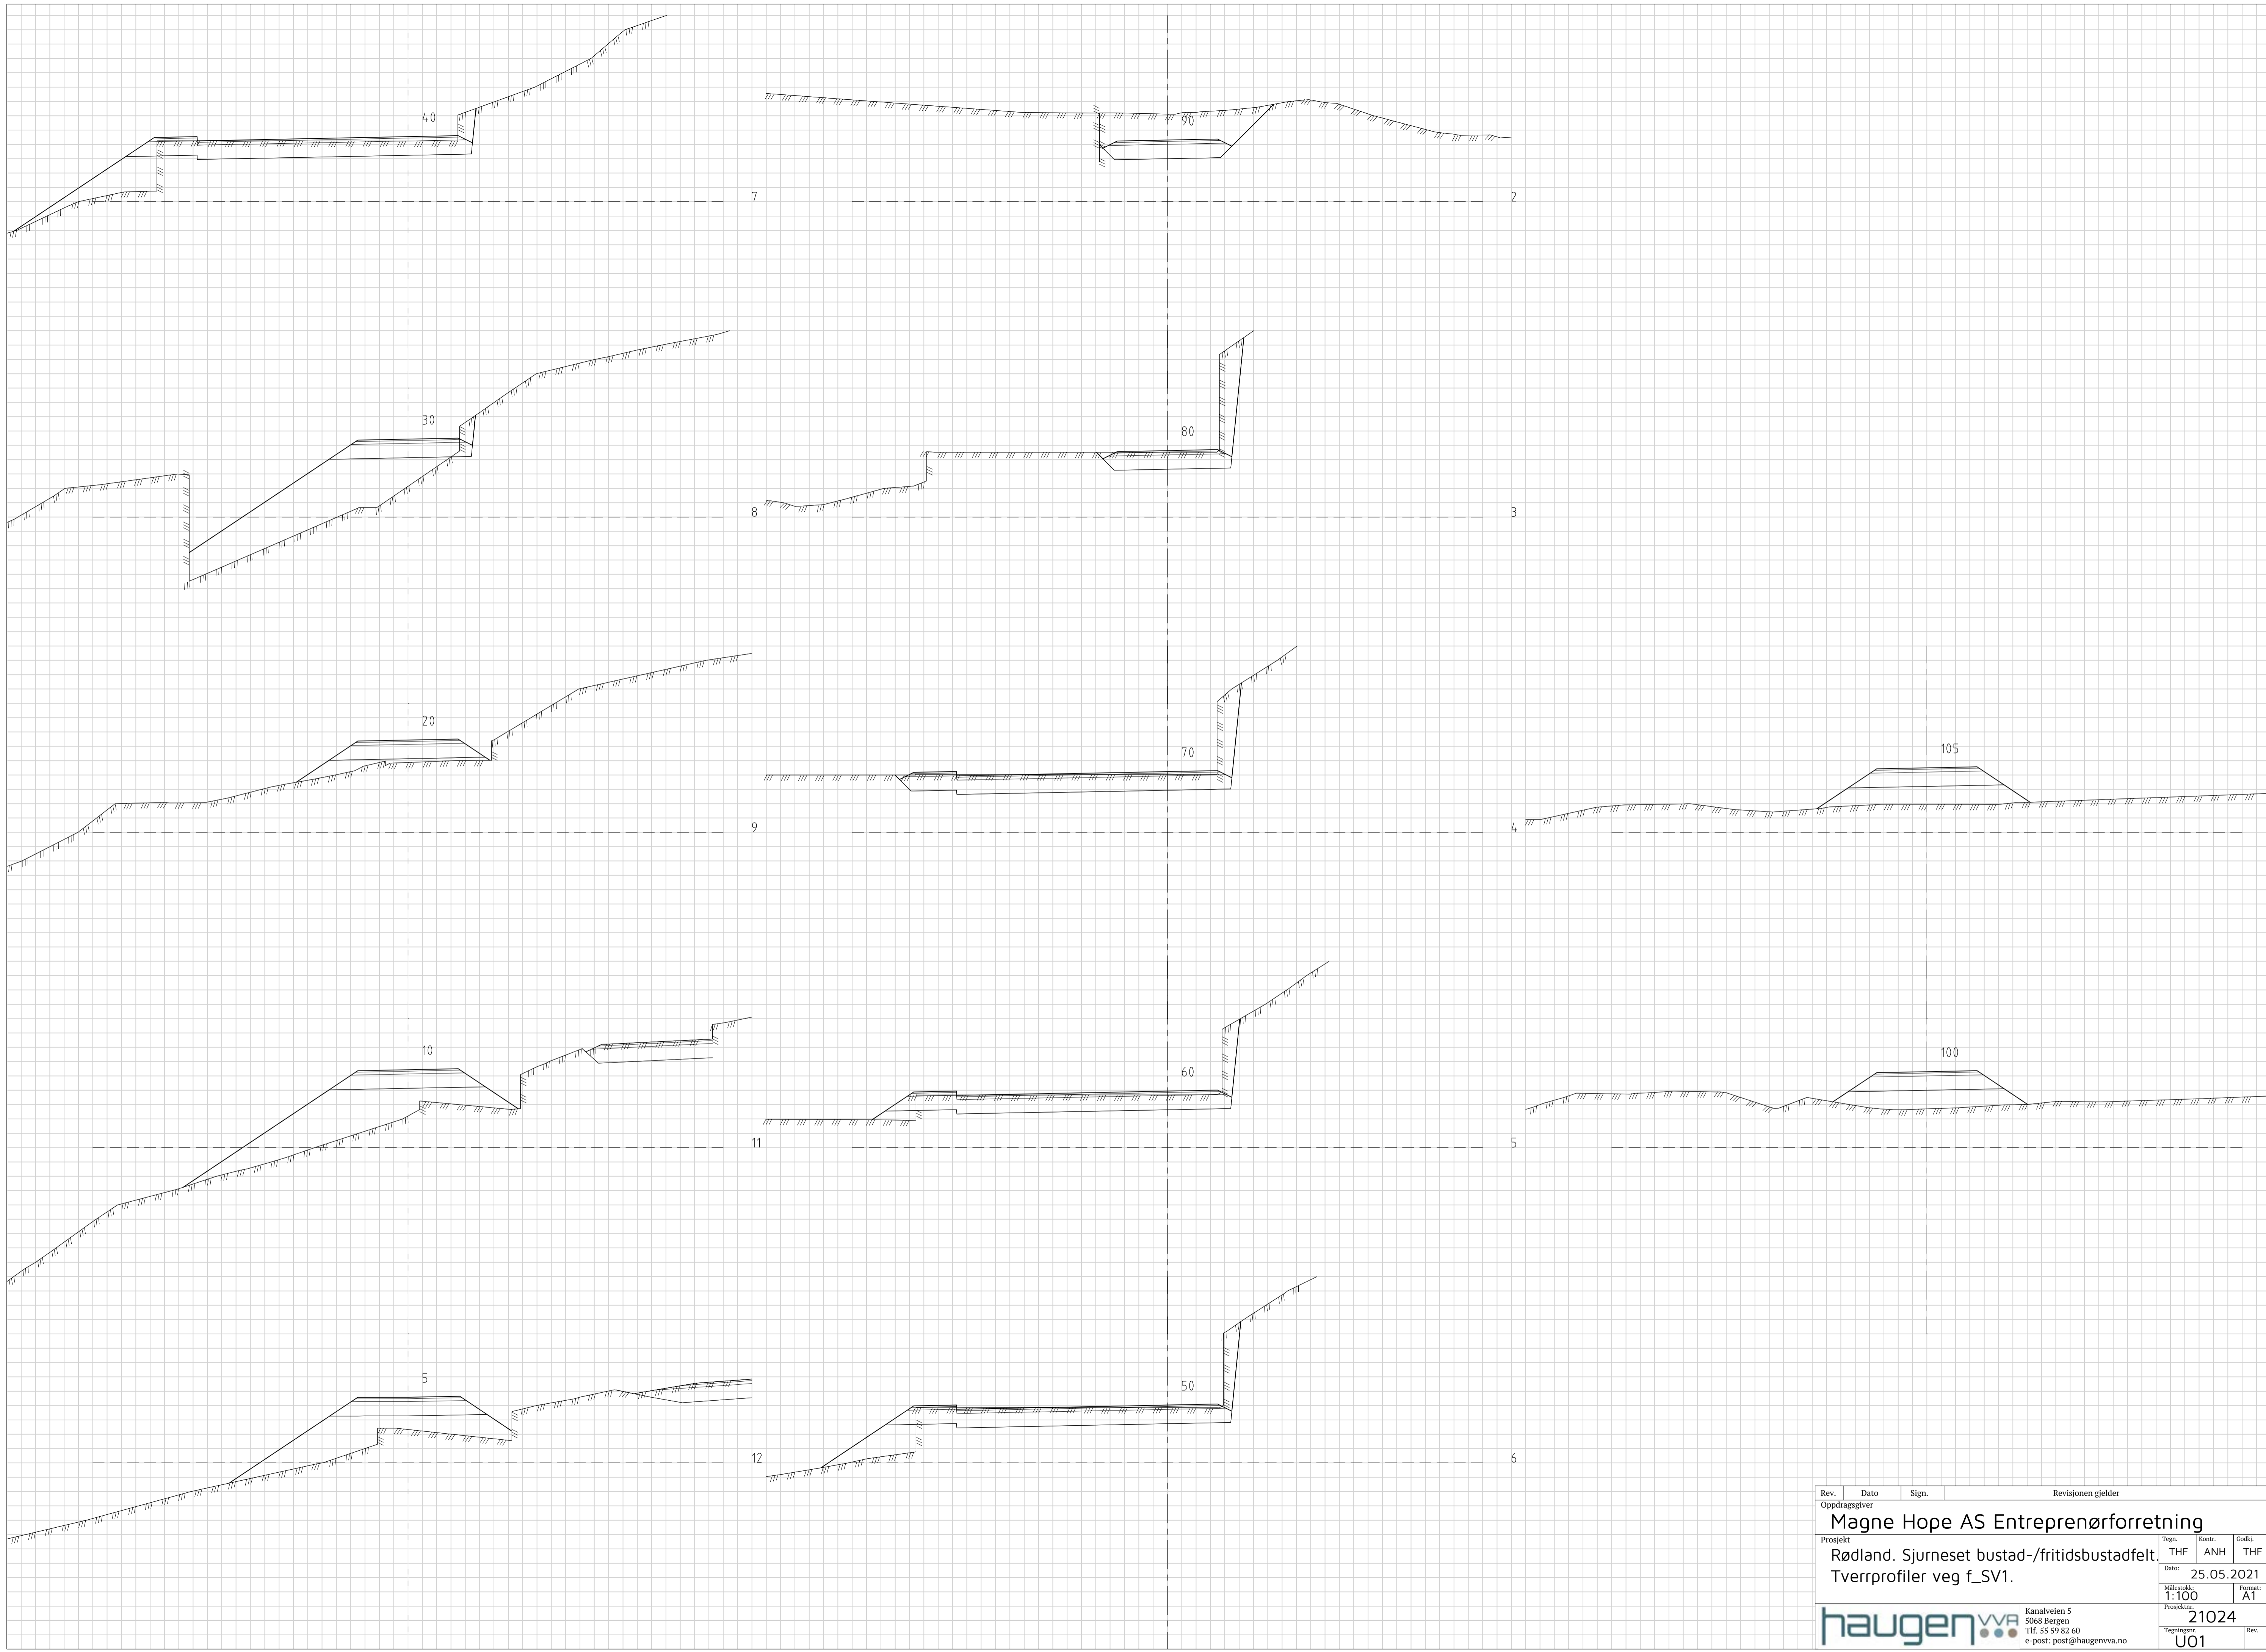



TEGNFORKLARING

- 
-  Fortauskant
-  Fortau
-  Frisikt
-  Eks. eiendomsgrenser
-  Eksisterende vei
-  Eksisterende mur
-  Eksisterende rekkverk
-  Eksisterende gjerde

Rev.	Dato	Sign.	Revisjonen gjelder		
Oppdragsgiver			Magne Hope AS Entreprenørforretning		
Prosjekt			Tegn.	Kontr.	Godkj.
Rødland, Sjørneset bustad-/fritidsbustadfelt.			THF	ANH	THF
Vegplan.			Dato: 25.05.2021		
Målestokk: 1:500			Format: A1		
Prosjekt:			21024		
Tegningsnr:			B01		
 Kanalveien 5 5068 Bergen Tlf. 55 59 82 60 e-post: post@haugenwva.no					



Rev.	Dato	Sign.	Revisjonen gjelder		
Oppdragsgiver			Magne Hope AS Entreprenørforretning		
Prosjekt			Tegn.	Kontr.	Godkj.
Rødland, Sjøneset bustad-/fritidsbustadfelt.			THF	ANH	THF
Tverrprofiler veg f_SV1.			Dato:	25.05.2021	
Målestokk:			1:100		Format:
Prosjektnr.:			21024		Rev.
Tegningens:			U01		
Kanalveien 5 5068 Bergen Tlf. 55 59 82 60 e-post: post@haugenwva.no					

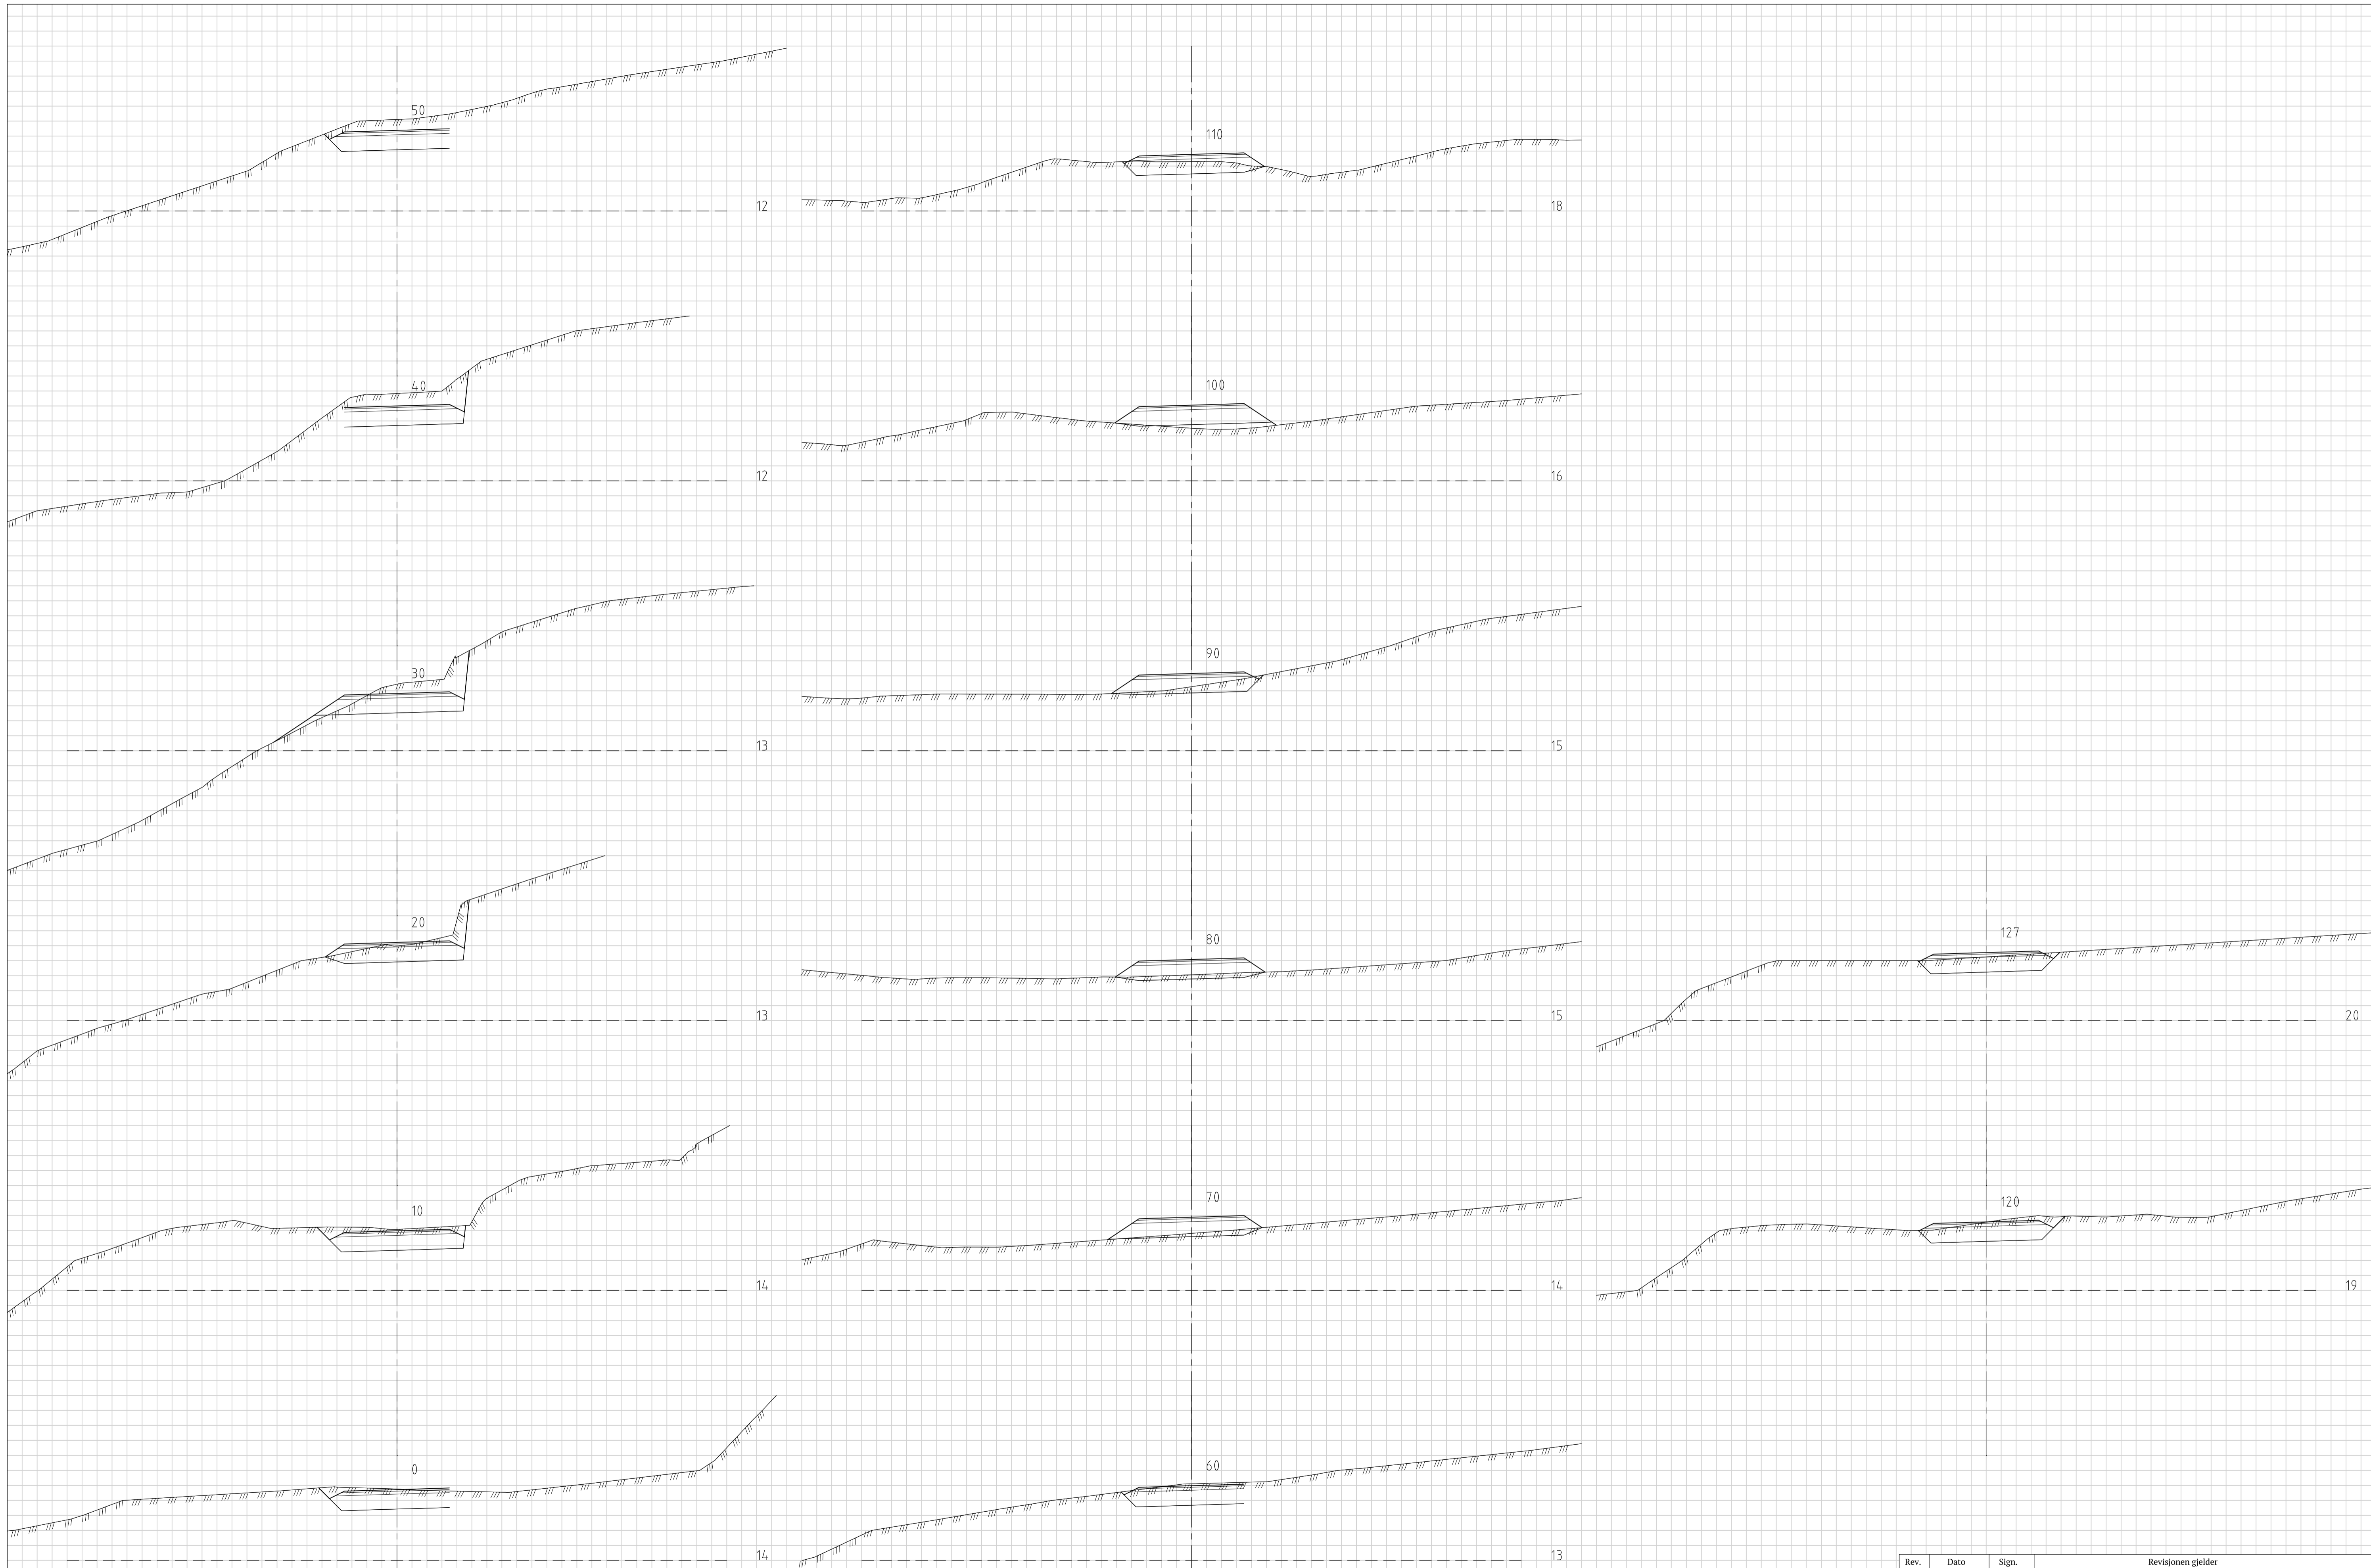

Rev.	Dato	Sign.	Revisjonen gjelder		
Oppdragsgiver			Møgne Hope AS Entreprenørforretning		
Prosjekt			Tegn.	Kontr.	Godt.
Rødland, Sjøneset bustad-/fritidsbustadfelt.			THF	ANH	THF
Tverrprofiler veg f_SV2 og f_SV5.			Dato:	25.05.2021	
Målestokk:			1:100		Format:
Målestokk:			1:100		A1
Prosjekt:			21024		
Tegnning:			U02		Rev.
Kanalveien 5 5068 Bergen Tlf. 55 59 82 60 e-post: post@haugenwva.no					