

**For matrikkeleining:**

Kommune: 4631 - ALVER
Gardsnummer: 125
Bruksnummer: 86

Utskriftsdato/klokkeslett: 16.07.2021 kl. 09:27

Produsert av: Kjartan Medaas

Attestert av: Alver kommune

Orientering om matrikkelbrev

Matrikkelbrevet er heimla i «Lov om eigedsregistrering» (matrikkellova) av 17. juni 2005. Etter definisjonen i matrikkellova § 3 d) er matrikkelbrevet ei attestert utskrift av matrikkelen som viser alle registrerte opplysningar om ei matrikkeleining ved oppgjeven dato.

Om heilskap og nøyaktigheit i matrikkelbrevet

Matrikkelen vart etablert ved konvertering av data frå tidlegare register. Det kan variere kor gode slike data er med omsyn til heilskap og nøyaktigheit. I enkelte tilfelle kan grensepunkt og grenselinjer mangle heilt eller delvis, eller vere feil registrerte. Det kan også vere feil og manglar ved registrert bygnings- og adresseinformasjon. Heilskap og kartfestingsnøyaktigheit er oftast betre innanfor enn utanfor tettbygde strøk. Ver merksam på at oppgjeve areal for mange matrikkeleiningar og bygg er usikre.

For utfyllande informasjon: www.kartverket.no/matrikkelbrev

Matrikkeleining

Matrikkeleiningstype: Grunneigedom
Bruksnamn:
Etableringsdato: 17.09.2008
Skyld: 0
Er tinglyst: Ja
Har festegrunnar: Nei
Er seksjonert: Nei

Arealrapport

Tekst	Areal	Kommentar
Utrekna areal for 125 / 86	898,3 m2	

Eigarforhold

Tinglyste eigarforhold

Rolle	Status	Føds.d./org.nr	Namn	Brukseinin	Adresse	Andel
Heimelshavar		280475	KJEILEN HEDWIG		KEILEVEGEN 156 5953 FONNES	1 / 1

Oversikt over teigar

(EUREF89 UTM Sone 32)

Løpenr	Type	Hovudteig	Nord	Aust	Høgde	Areal	Merknader
1	Teig	Ja	6745189	282724		898,3 m2	

Forretningar der matrikkeleininga er involvert

Forretning	Forretningsdokumentdato	Status	Tinglysing	Endra dato	Matrikkelføring
Forretningstype	Kommunal saksreferanse				Signatur Dato
Årsak til feilretting	Nettadresse (URL)				
	Annan referanse				
Arealoverføring	16.06.2021	Tinglyst		10.07.2021	medakjar 05.07.2021
Oppmålingsforretning/arealoverføring	21/5040				
		Rolle	Matrikkeleining		Arealendring
		Avgjevar	4631 - 125/35		-136
		Mottakar	4631 - 125/86		136
		Berørt	4631 - 125/47		0

Forretning Forretningstype Årsak til feilretting	Forretningsdokumentdato Kommunal saksreferanse Nettadresse (URL) Annan referanse	Status	Tinglysing	Endra dato	Matrikkelføring Signatur Dato
Omnummerering v/kommuneendring Omnummerering	01.01.2020	Tinglyst		01.01.2020	smatmynd 01.01.2020
		Omnummerert til:	4631 - 125/86		
		Omnummerert frå:	1263 - 125/86		
Opprett ny grunneigedom ved frådelling Kart- og delingsforretning med grensejustering	16.09.2008 2008/1785 139/2008				1263rye 17.09.2008
		Rolle	Matrikkeleining		Arealendring
		Avgjevar	1263 - 125/1		-762,3
		Mottakar	1263 - 125/86		762,3
		Berørt	1263 - 125/9		0
		Berørt	1263 - 125/35		0
		Berørt	1263 - 125/47		0

Forretningar der matrikkeleininga er berørt

Forretning Forretningstype Årsak til feilretting	Forretningsdokumentdato Kommunal saksreferanse Nettadresse (URL) Annan referanse	Status	Tinglysing	Endra dato	Matrikkelføring Signatur Dato
Kvalitetsheving for eksisterande matrikkeleining Annan forretningstype	16.06.2021 21/5040				medakjar 05.07.2021
		Rolle	Matrikkeleining		Arealendring
		Berørt	4631 - 125/1		0
		Berørt	4631 - 125/9		0
		Berørt	4631 - 125/35		0
		Berørt	4631 - 125/47		0
		Berørt	4631 - 125/86		0

Adresser						
Adressetype	Adressenamn Adressetilleggsnamn	Adressekode Kjeldekode	Adressenr Koord.syst. Nord	Aust	Krinsar	Atkomstpunkt
Vegadresse	Keilevegen	1138	156		Grunnkrins: 0101 ÅSHEIM Røystekrins: 7 LINDÅS Kyrkjelokn: 07070306 Lindås Postnr.område: 5953 FONNES Tettstad:	Nei
			EUREF89 UTM Sone 32 6745187	282717		

Aktive bygg som er registrerte på matrikkeleininga

Bygningsnr:	176 203 633	Utbygd areal:	0	Tal bustader:	1	Datoar				
Løpenr:		Bruksareal bustad:	0	Tal etasjar:	1	Rammeløyve:				
Repr.punkt:	Koordinatsystem: EUREF89 UTM Sone 32	Bruksareal anna:	0	Vassforsyning:		Igangsetjingsløyve:				
	Nord: 6745189 Aust: 282717	Bruksareal totalt:	0	Avløp:		Teke(n) i bruk:				
Bygningsendringskode:		Bruttoareal bustad:	0	Har heis:	Nei	Mellombels bruksløyve:				
Bygningstype:	Einebustad	Bruttoareal anna:	0			Ferdigattest:				
Næringsgruppe:		Bruttoareal totalt:	0							
Bygningsstatus:	Teke(n) i bruk	Alternativt areal:	0							
Energikjelder:		Alternativt areal 2:	0							
Oppvarming:										
Etasjar										
Etasje	Tal på bueiningar	BRA bustad	BRA anna	BRA totalt	BTA bustad	BTA anna	BTA totalt	Alt. areal	Alt. areal 2	
H01	1	0	0	0	0	0	0	0	0	
Brukseiningar										
Adresse			Brukseiningsnummer		Brukseiningstype		Bruksareal	Tal rom	Kjøkkentilgang	Bad WC Matrikkeleining
1138 Keilevegen 156			H0101		Bustad		0	0		0 0 125/86

Oversiktskart

Målestokk 1:1 000
EUREF89 UTM Sone 32

6745250

6745200

6745150

6745100

282600

282650

282700

282750

282800



40m


125 / 86

Her ser du
matrikkeleiningane
forretninga gjeld:



Teig 1 (Hovudteig) 125 / 86

Målestokk 1:500
EUREF89 UTM Sone 32

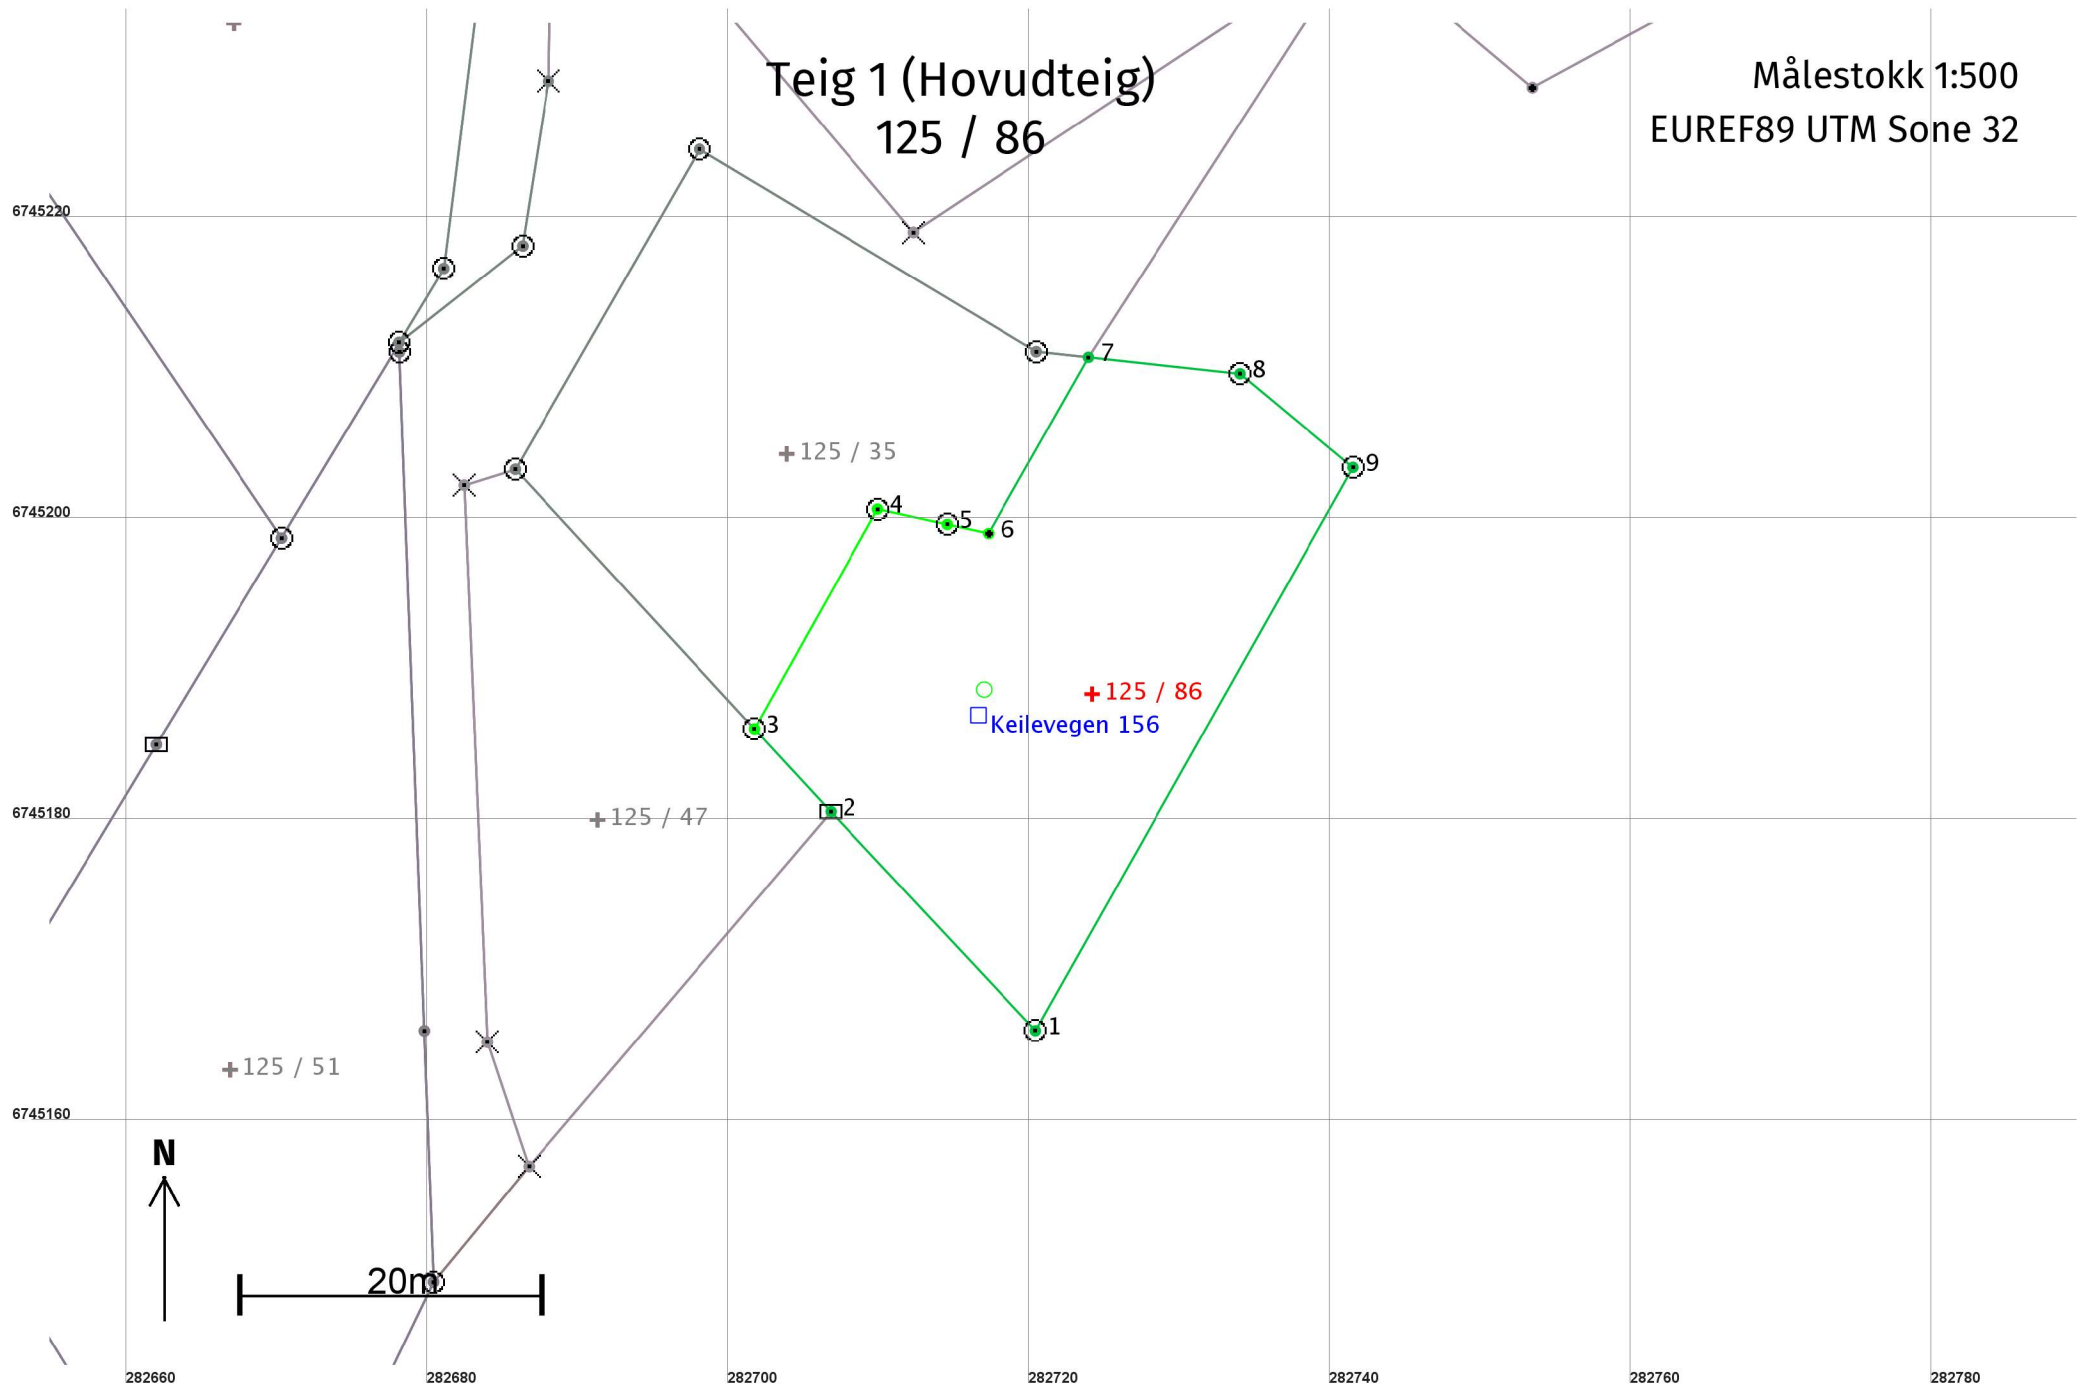

Areal og koordinatar

Areal: 898,3

Arealmerknad:

Representasjonspunkt: **Koordinatsystem:** EUREF89 UTM Sone 32

Nord: 6745189

Aust: 282724

Grensepunkt / Grenselinje

Ytre avgrensing

Løpenr	Nord	Aust	Grensemerke nedsett i / Lengde (m)	Grensepunkttype / Linjeinformasjon	Målemetode	Nøyaktighet (SD i cm)	Radius
1	6745166,36	282720,41	Jord 19,90	Offentleg godkjent grensemerke	96 GPS kinematisk (Real time kinematic)	13 14	
2	6745180,90	282706,82	Jord 7,48	Stein eller røys	96 GPS kinematisk (Real time kinematic)	13	
3	6745186,40	282701,75	Jord 16,72	Offentleg godkjent grensemerke	69 Utrekna	10	
4	6745200,99	282709,92	Fjell 4,73	Offentleg godkjent grensemerke	96 GPS kinematisk (Real time kinematic)	10	
5	6745199,97	282714,54	Mur 2,81	Offentleg godkjent grensemerke	96 GPS kinematisk (Real time kinematic)	10	
6	6745199,37	282717,29	13,44	Umerkt	69 Utrekna	10	
7	6745211,06	282723,92	10,13	Asfaltspiker	96 GPS kinematisk (Real time kinematic)	13 14	
8	6745209,98	282733,99	9,76	Jord Offentleg godkjent grensemerke	96 GPS kinematisk (Real time kinematic)	13 14	
9	6745203,75	282741,50	42,93	Jord Offentleg godkjent grensemerke	96 GPS kinematisk (Real time kinematic)	13 14	