

**For matrikkeleining:**

Kommune: 4631 - ALVER  
Gardsnummer: 50  
Bruksnummer: 13

Utskriftsdato/klokkeslett: 22.07.2021 kl. 10:06

Produsert av: Kjartan Medaas

Attestert av: Alver kommune

**Orientering om matrikkelbrev**

Matrikkelbrevet er heimla i «Lov om eigedomsregistrering» (matrikkellova) av 17. juni 2005. Etter definisjonen i matrikkellova § 3 d) er matrikkelbrevet ei attestert utskrift av matrikkelen som viser alle registrerte opplysningar om ei matrikkeleining ved oppgjeven dato.

**Om heilskap og nøyaktigheit i matrikkelbrevet**

Matrikkelen vart etablert ved konvertering av data frå tidlegare register. Det kan variere kor gode slike data er med omsyn til heilskap og nøyaktigheit. I enkelte tilfelle kan grensepunkt og grenselinjer mangle heilt eller delvis, eller vere feil registrerte. Det kan også vere feil og manglar ved registrert bygnings- og adresseinformasjon. Heilskap og kartfestingsnøyaktigheit er oftast betre innanfor enn utanfor tettbygde strøk. Ver merksam på at oppgjeve areal for mange matrikkeleiningar og bygg er usikre.

For utfyllande informasjon: [www.kartverket.no/matrikkelbrev](http://www.kartverket.no/matrikkelbrev)

## Matrikkeleining

Matrikkeleiningstype: Grunneigedom  
Bruksnamn: Haugtun  
Etableringsdato: 15.08.1963  
Skyld: 0,01  
Er tinglyst: Ja  
Har festegrunnar: Nei  
Er seksjonert: Nei

## Arealrapport

| Tekst                     | Areal    | Kommentar |
|---------------------------|----------|-----------|
| Utrekna areal for 50 / 13 | 945,1 m2 |           |

## Eigarforhold

### Tinglyste eigarforhold

| Rolle        | Status | Føds.d./org.nr | Namn            | Brukseinin | Adresse                         | Andel |
|--------------|--------|----------------|-----------------|------------|---------------------------------|-------|
| Heimelshavar |        | 280171         | KJENES HILDE    |            | HELLEVEIEN 237 C<br>5039 BERGEN | 1 / 2 |
| Heimelshavar |        | 080273         | KJENES JANNICKE | H0203      | MYRDALSVEGEN 6 I<br>5130 NYBORG | 1 / 2 |

## Oversikt over teigar

(EUREF89 UTM Sone 32)

| Løpenr | Type | Hovudteig | Nord    | Aust   | Høgde | Areal    | Merknader |
|--------|------|-----------|---------|--------|-------|----------|-----------|
| 1      | Teig | Ja        | 6731409 | 297011 |       | 945,1 m2 |           |

## Forretningar der matrikkeleininga er involvert

| Forretning                     | Forretningsdokumentdato | Status           | Tinglysing      | Endra dato   | Matrikkelføring     |
|--------------------------------|-------------------------|------------------|-----------------|--------------|---------------------|
| Forretningstype                | Kommunal saksreferanse  |                  |                 |              | Signatur Dato       |
| Årsak til feilretting          | Nettadresse (URL)       |                  |                 |              |                     |
|                                | Annan referanse         |                  |                 |              |                     |
| Omnummerering v/kommuneendring | 01.01.2020              | Tinglyst         |                 | 01.01.2020   | smatmynd 01.01.2020 |
| Omnummerering                  |                         | Omnummerert til: | 4631 - 50/13    |              |                     |
|                                |                         | Omnummerert frå: | 1263 - 50/13    |              |                     |
| Endre eigenskap                | 01.01.1980              |                  |                 |              | wilgur 03.09.2018   |
| Feilretting                    | 18/2060                 | Rolle            | Matrikkeleining | Arealendring |                     |
| Feilføring                     |                         | Avgjevar         | 1263 - 50/13    | 0            |                     |
|                                | 18/33228                |                  |                 |              |                     |

| Forretning<br>Forretningstype<br>Årsak til feilretting | Forretningsdokumentdato<br>Kommunal saksreferanse<br>Nettadresse (URL)<br>Annan referanse | Status   | Tinglysing      | Endra dato   | Matrikkelføring<br>Signatur Dato |
|--------------------------------------------------------|-------------------------------------------------------------------------------------------|----------|-----------------|--------------|----------------------------------|
| Skylddeling                                            | 15.08.1963                                                                                |          |                 |              |                                  |
| Skylddeling                                            |                                                                                           | Rolle    | Matrikkeleining | Arealendring |                                  |
|                                                        |                                                                                           | Avgjevar | 1263 - 50/6     | 0            |                                  |
|                                                        |                                                                                           | Mottakar | 1263 - 50/13    | 0            |                                  |

### Forretningar der matrikkeleininga er berørt

| Forretning<br>Forretningstype<br>Årsak til feilretting | Forretningsdokumentdato<br>Kommunal saksreferanse<br>Nettadresse (URL)<br>Annan referanse | Status | Tinglysing      | Endra dato   | Matrikkelføring<br>Signatur Dato |
|--------------------------------------------------------|-------------------------------------------------------------------------------------------|--------|-----------------|--------------|----------------------------------|
| Kvalitetsheving for eksisterande matrikkeleining       | 19.07.2021                                                                                |        |                 |              | medakjar 22.07.2021              |
| Oppmålingsforretning                                   | 21/6376                                                                                   | Rolle  | Matrikkeleining | Arealendring |                                  |
|                                                        |                                                                                           | Berørt | 4631 - 50/3     | 0            |                                  |
|                                                        |                                                                                           | Berørt | 4631 - 50/6     | 0            |                                  |
|                                                        |                                                                                           | Berørt | 4631 - 50/13    | 0            |                                  |

| Adresser    |                                    |                           |                                |        |   |                     |
|-------------|------------------------------------|---------------------------|--------------------------------|--------|---|---------------------|
| Adressetype | Adressenamn<br>Adressetilleggsnamn | Adressekode<br>Kjeldekode | Adressenr<br>Koord.syst. Nord  | Aust   | Krinsar   | Atkomstpunkt<br>Nei |
| Vegadresse  | Vikavegen                          | 1211                      | 179                            |        | Grunnkrins: 0108 HUNDVIN<br>Røystekrins: 6 SKODVIN<br>Kyrkjesoskn: 07070306 Lindås<br>Postnr.område: 5956 HUNDVIN<br>Tettstad: |                     |
|             |                                    |                           | EUREF89 UTM Sone 32<br>6731392 | 297016 |   |                     |

## Aktive bygg som er registrerte på matrikkeleininga

|                       |                                      |                      |    |                |                |                        |            |
|-----------------------|--------------------------------------|----------------------|----|----------------|----------------|------------------------|------------|
| <b>Bygningsnr:</b>    | 9 870 059                            | Utbygd areal:        | 0  | Tal bustader:  | 0              | <u>Datoar</u>          |            |
| <b>Løpenr:</b>        |                                      | Bruksareal bustad:   | 0  | Tal etasjar:   | 1              | Rammeløyve:            | 01.03.1985 |
| Repr.punkt:           | Koordinatsystem: EUREF89 UTM Sone 32 | Bruksareal anna:     | 59 | Vassforsyning: | Privat innlagt | Igangsetjingsløyve:    | 31.10.1985 |
|                       | Nord: 6731395 Aust: 297012           | Bruksareal totalt:   | 59 | Avløp:         | Privat kloakk  | Teke(n) i bruk:        | 30.12.1985 |
| Bygningsendringskode: |                                      | Bruttoareal bustad:  | 0  | Har heis:      | Nei            | Mellombels bruksløyve: |            |
| Bygningstype:         | Fritidsbygg (hytter/sommarh. ol)     | Bruttoareal anna:    | 0  |                |                | Ferdigattest:          |            |
| Næringsgruppe:        | Anna som ikkje er næring             | Bruttoareal totalt:  | 0  |                |                |                        |            |
| Bygningsstatus:       | Teke(n) i bruk                       | Alternativt areal:   | 0  |                |                |                        |            |
| Energikjelder:        |                                      | Alternativt areal 2: | 0  |                |                |                        |            |
| Oppvarming:           |                                      |                      |    |                |                |                        |            |

### Etasjar

| Etasje | Tal på bueiningar | BRA bustad | BRA anna | BRA totalt | BTA bustad | BTA anna | BTA totalt | Alt. areal | Alt. areal 2 |
|--------|-------------------|------------|----------|------------|------------|----------|------------|------------|--------------|
| H01    | 0                 | 0          | 59       | 59         | 0          | 0        | 0          | 0          | 0            |

### Brukseiningar

| Adresse            | Brukseiningsnummer | Brukseiningstype | Bruksareal | Tal rom | Kjøkkentilgang | Bad | WC | Matrikkeleining |
|--------------------|--------------------|------------------|------------|---------|----------------|-----|----|-----------------|
| 1211 Vikavegen 179 | H0101              | Fritidsbustad    | 0          | 0       |                | 0   | 0  | 50/13           |

### Kontaktpersonar

| Rolle        | Føds.dato/org.nr | Namn          | Brukseinin | Adresse                      |
|--------------|------------------|---------------|------------|------------------------------|
| Tiltakshavar |                  | KJENES HAAKON |            | LYSHOVDEN 334<br>5033 BERGEN |

# Oversiktskart

Målestokk 1:1 000  
EUREF89 UTM Sone 32

6731450

6731400

6731350

N

40m

296900

296950

297000

297050


297100

50 / 13

Her ser du  
matrikkeleiningane  
forretninga gjeld:

# Teig 1 (Hovudteig) 50 / 13

Målestokk 1:500  
EUREF89 UTM Sone 32

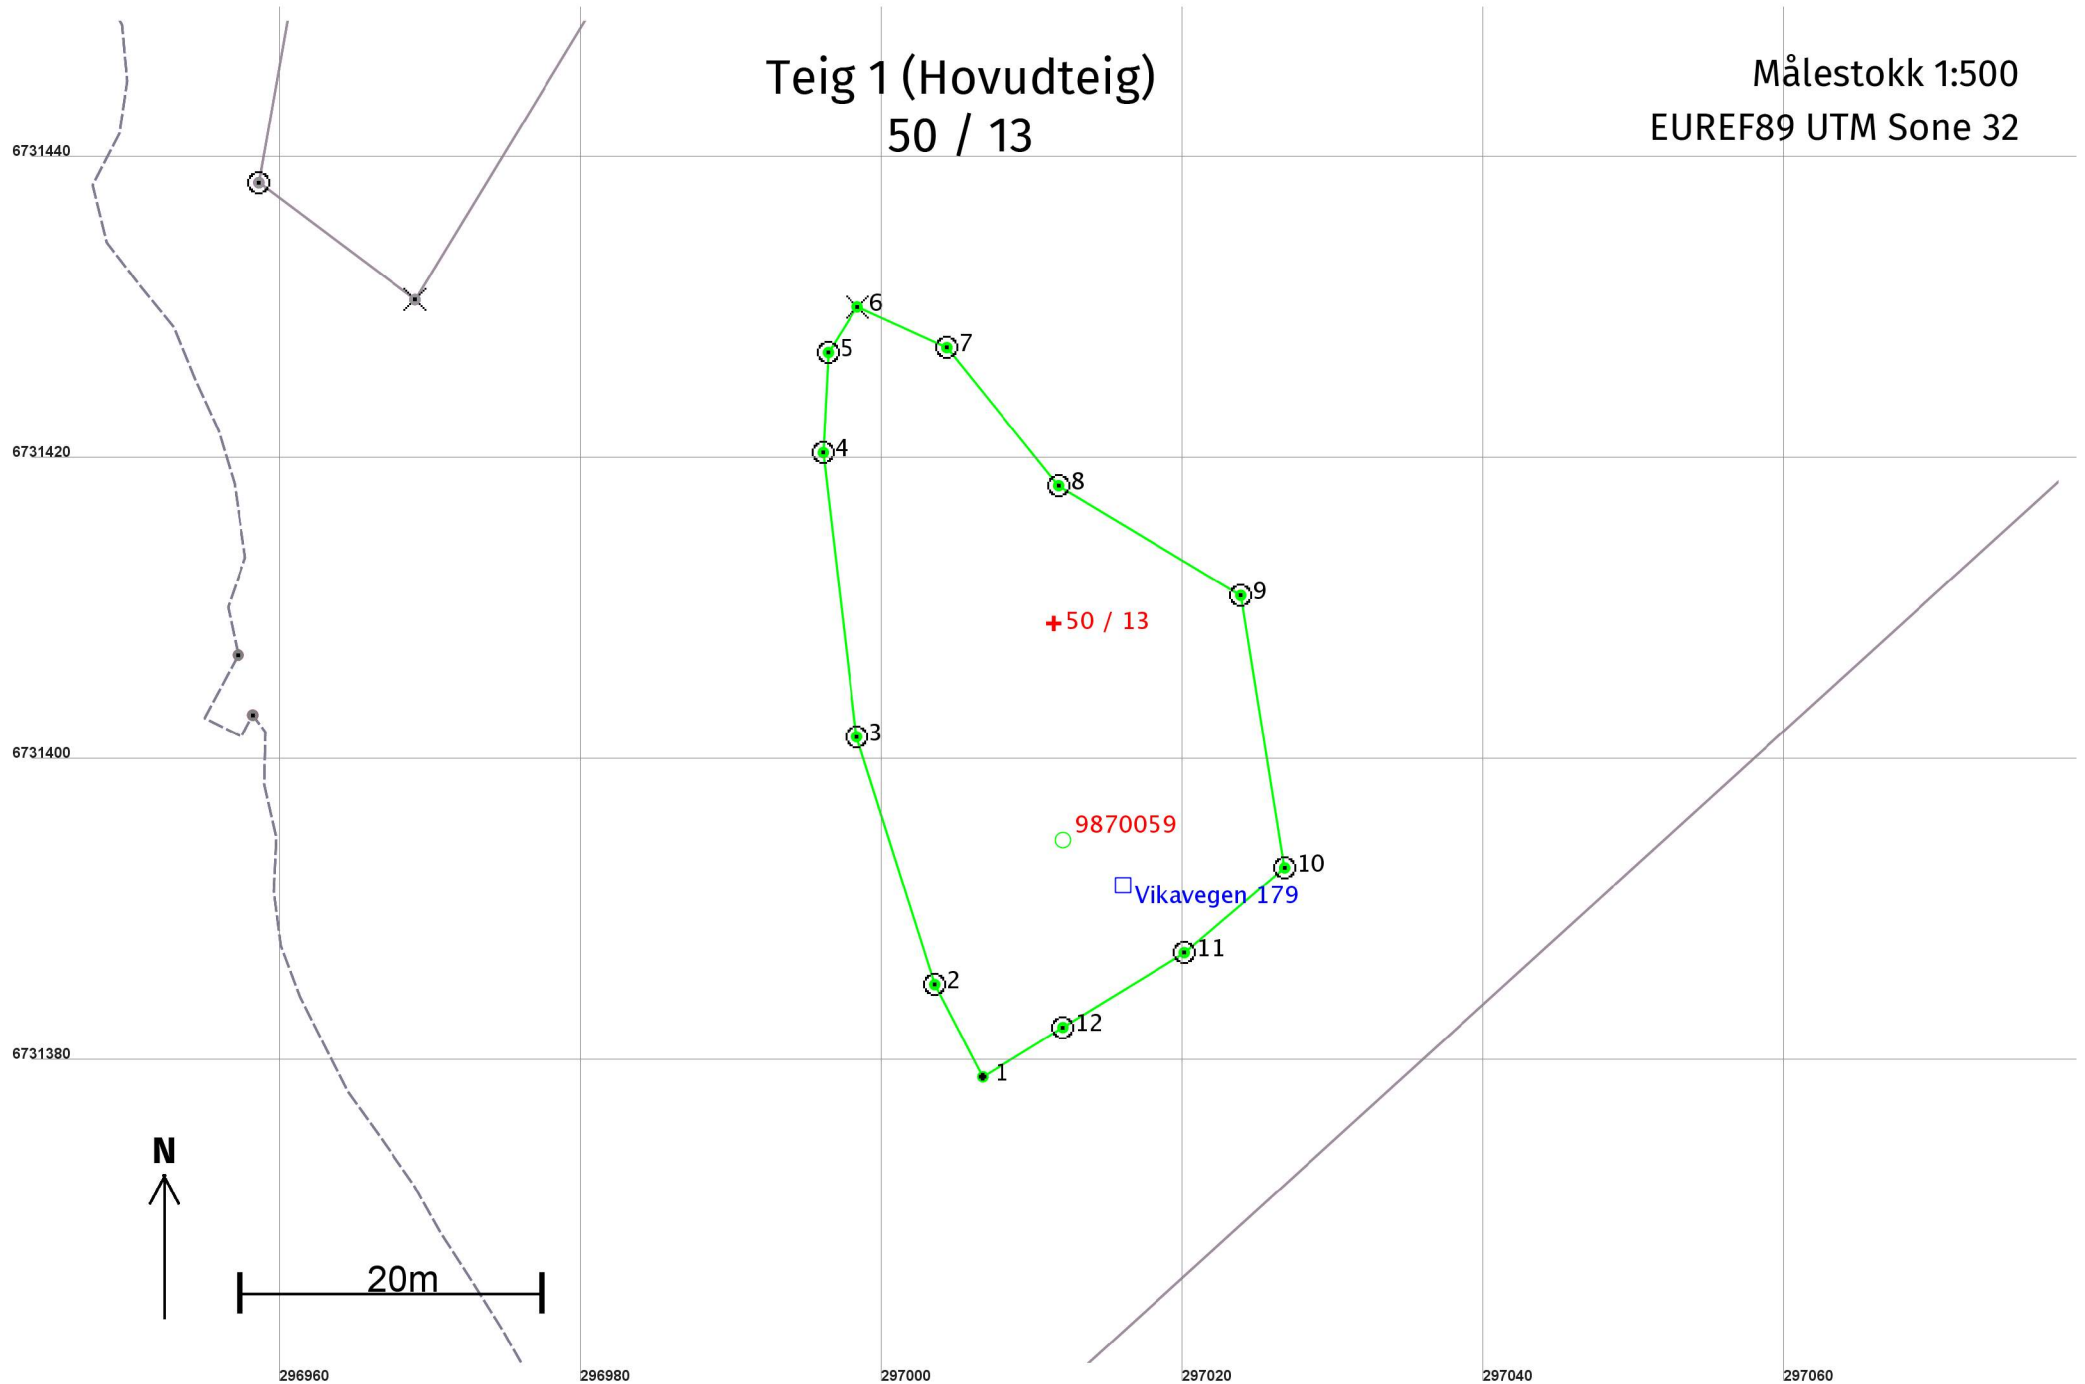

## Areal og koordinatar

**Areal:** 945,1

**Arealmerknad:**

**Representasjonspunkt:** **Koordinatsystem:** EUREF89 UTM Sone 32

**Nord:** 6731409

**Aust:** 297011

### Grensepunkt / Grenselinje

### Ytre avgrensing

| Løpenr | Nord       | Aust      | Grensemerke nedsett i / Grensepunkttype / Lengde (m) Linjeinformasjon |                                      | Målemetode                              | Nøyaktighet (SD i cm) | Radius |
|--------|------------|-----------|-----------------------------------------------------------------------|--------------------------------------|-----------------------------------------|-----------------------|--------|
| 1      | 6731379,29 | 297006,68 | Umerkt                                                                |                                      | 96 GPS kinematisk (Real time kinematic) | 10                    |        |
|        |            |           | 6,91                                                                  |                                      |                                         |                       |        |
| 2      | 6731385,41 | 297003,50 | Fjell                                                                 | Offentleg godkjent grensemerke       | 96 GPS kinematisk (Real time kinematic) | 10                    |        |
|        |            |           | 17,24                                                                 |                                      |                                         |                       |        |
| 3      | 6731401,86 | 296998,32 | Fjell                                                                 | Offentleg godkjent grensemerke       | 96 GPS kinematisk (Real time kinematic) | 10                    |        |
|        |            |           | 18,99                                                                 |                                      |                                         |                       |        |
| 4      | 6731420,72 | 296996,09 | Fjell                                                                 | Offentleg godkjent grensemerke       | 96 GPS kinematisk (Real time kinematic) | 10                    |        |
|        |            |           | 6,66                                                                  |                                      |                                         |                       |        |
| 5      | 6731427,38 | 296996,43 | Fjell                                                                 | Offentleg godkjent grensemerke       | 96 GPS kinematisk (Real time kinematic) | 10                    |        |
|        |            |           | 3,59                                                                  |                                      |                                         |                       |        |
| 6      | 6731430,40 | 296998,36 | Fjell                                                                 | Kors                                 | 96 GPS kinematisk (Real time kinematic) | 10                    |        |
|        |            |           | 6,52                                                                  |                                      |                                         |                       |        |
| 7      | 6731427,70 | 297004,30 | Fjell                                                                 | Offentleg godkjent grensemerke       | 96 GPS kinematisk (Real time kinematic) | 10                    |        |
|        |            |           | 11,80                                                                 |                                      |                                         |                       |        |
| 8      | 6731418,53 | 297011,74 | Fjell                                                                 | Offentleg godkjent grensemerke       | 96 GPS kinematisk (Real time kinematic) | 10                    |        |
|        |            |           | 14,11                                                                 |                                      |                                         |                       |        |
| 9      | 6731411,24 | 297023,82 | Jordfast                                                              | stein Offentleg godkjent grensemerke | 96 GPS kinematisk (Real time kinematic) | 10                    |        |
|        |            |           | 18,30                                                                 |                                      |                                         |                       |        |
| 10     | 6731393,17 | 297026,73 | Fjell                                                                 | Offentleg godkjent grensemerke       | 96 GPS kinematisk (Real time kinematic) | 10                    |        |
|        |            |           | 8,71                                                                  |                                      |                                         |                       |        |
| 11     | 6731387,53 | 297020,09 | Fjell                                                                 | Offentleg godkjent grensemerke       | 96 GPS kinematisk (Real time kinematic) | 10                    |        |
|        |            |           | 9,48                                                                  |                                      |                                         |                       |        |
| 12     | 6731382,57 | 297012,02 | Jordfast                                                              | stein Offentleg godkjent grensemerke | 96 GPS kinematisk (Real time kinematic) | 10                    |        |
|        |            |           | 6,26                                                                  |                                      |                                         |                       |        |