



Rev:	Dato:	Revisjon gjelder	Tegnet av:	Kontrollert av:
			ZK	AB
<b>JM Norge AS</b> Løypetona - Boligprosjekt Gnr.23,Bnr.509, Hus 3 Plan 1. Etasje				
Dato:	Tegnet av:	Kontrollert av:	FAGL:	
25.05.2021	ZK	AB	AB	
Målestokk:	Fase:	Prosjektnr.:	Tegningsnr.:	Rev.:
1:100	Forprosjekt	202101400	A30-10-01	


  
 JM Norge AS  
 Mustads vei 10283 Oslo  
 Postboks 453,1327 Lysaker  
 Telefon: 67 17 60 00  
 E-post: post@jm.no  
  
**QBO**  
 PLAN & ARKITEKTUR  
 Hamnevegen 53  
 Postboks 291,5203 Os  
 Telefon: 56 57 00 70

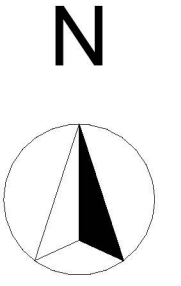

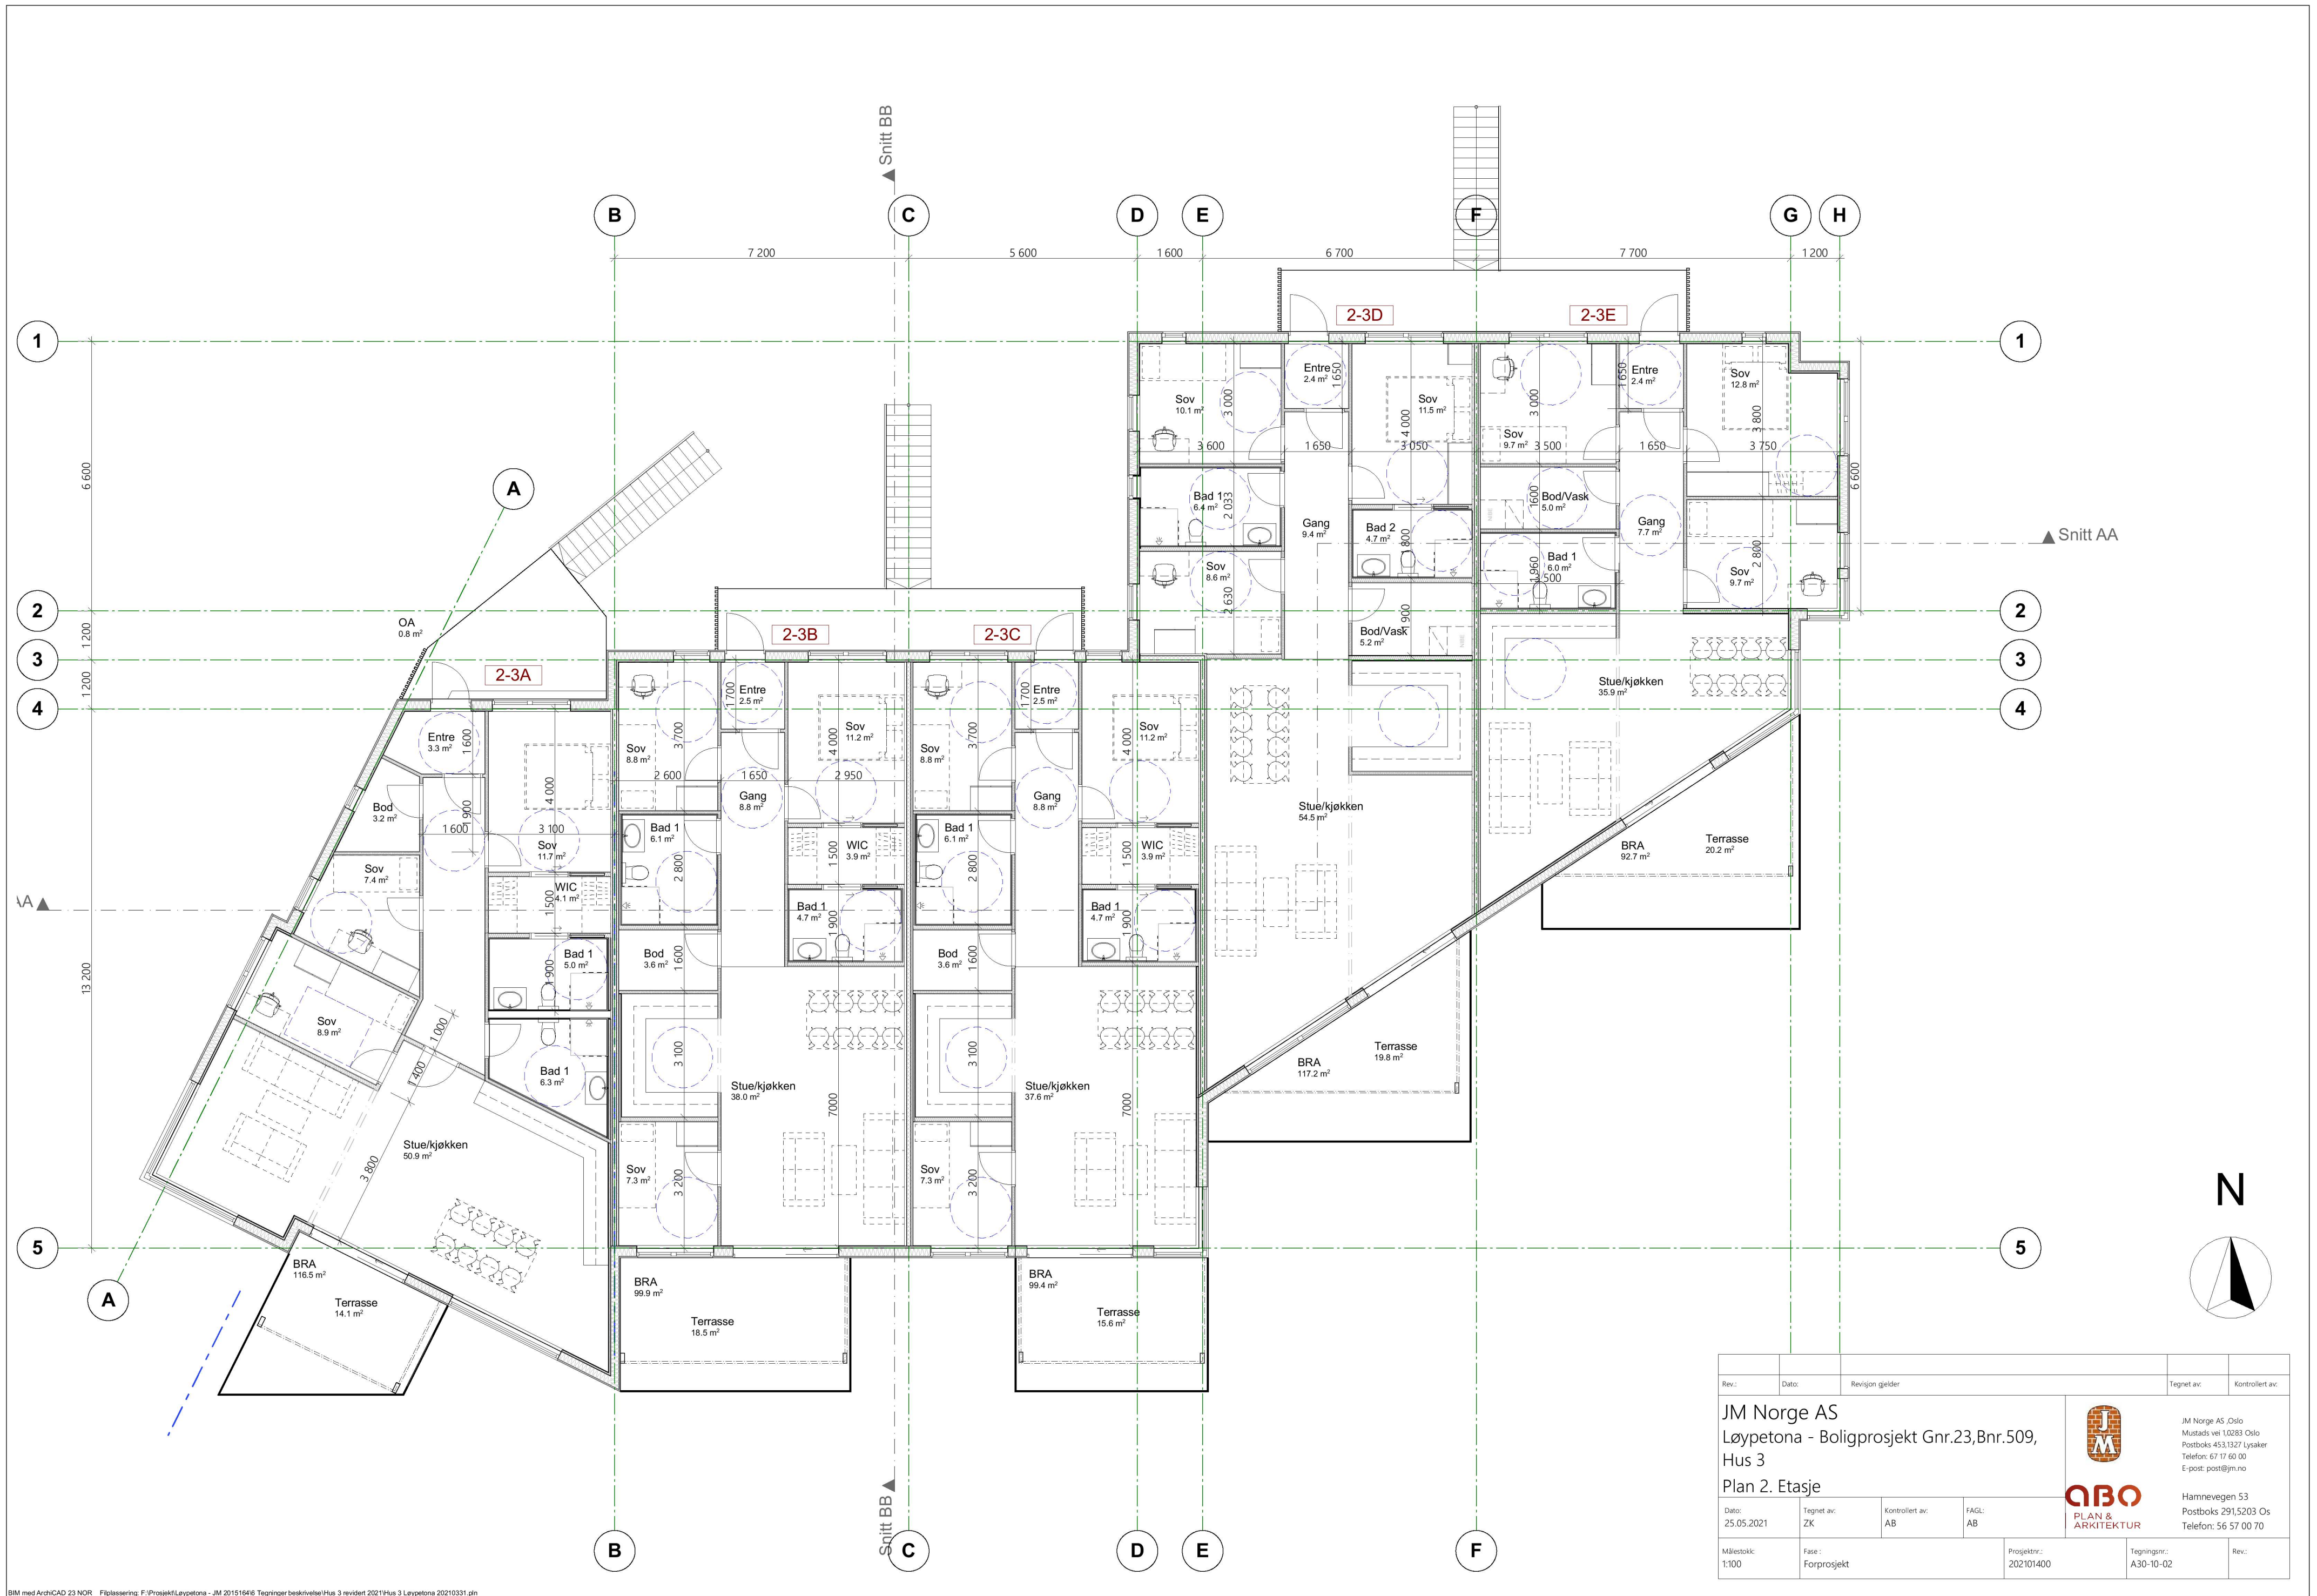


Rev.:	Dato:	Revisjon gjelder	Tegnet av:	Kontrollert av:
<b>JM Norge AS</b> Løypetona - Boligprosjekt Gnr.23,Bnr.509, Hus 3 Plan 2. Etasje				
Dato:	Tegnet av:	Kontrollert av:	FAGL:	 <b>QBO</b> PLAN & ARKITEKTUR
25.05.2021	ZK	AB	AB	
Målestokk:	Fase:	Prosjektnr.:	Tegningsnr.:	Rev.:
1:100	Forprosjekt	202101400	A30-10-02	



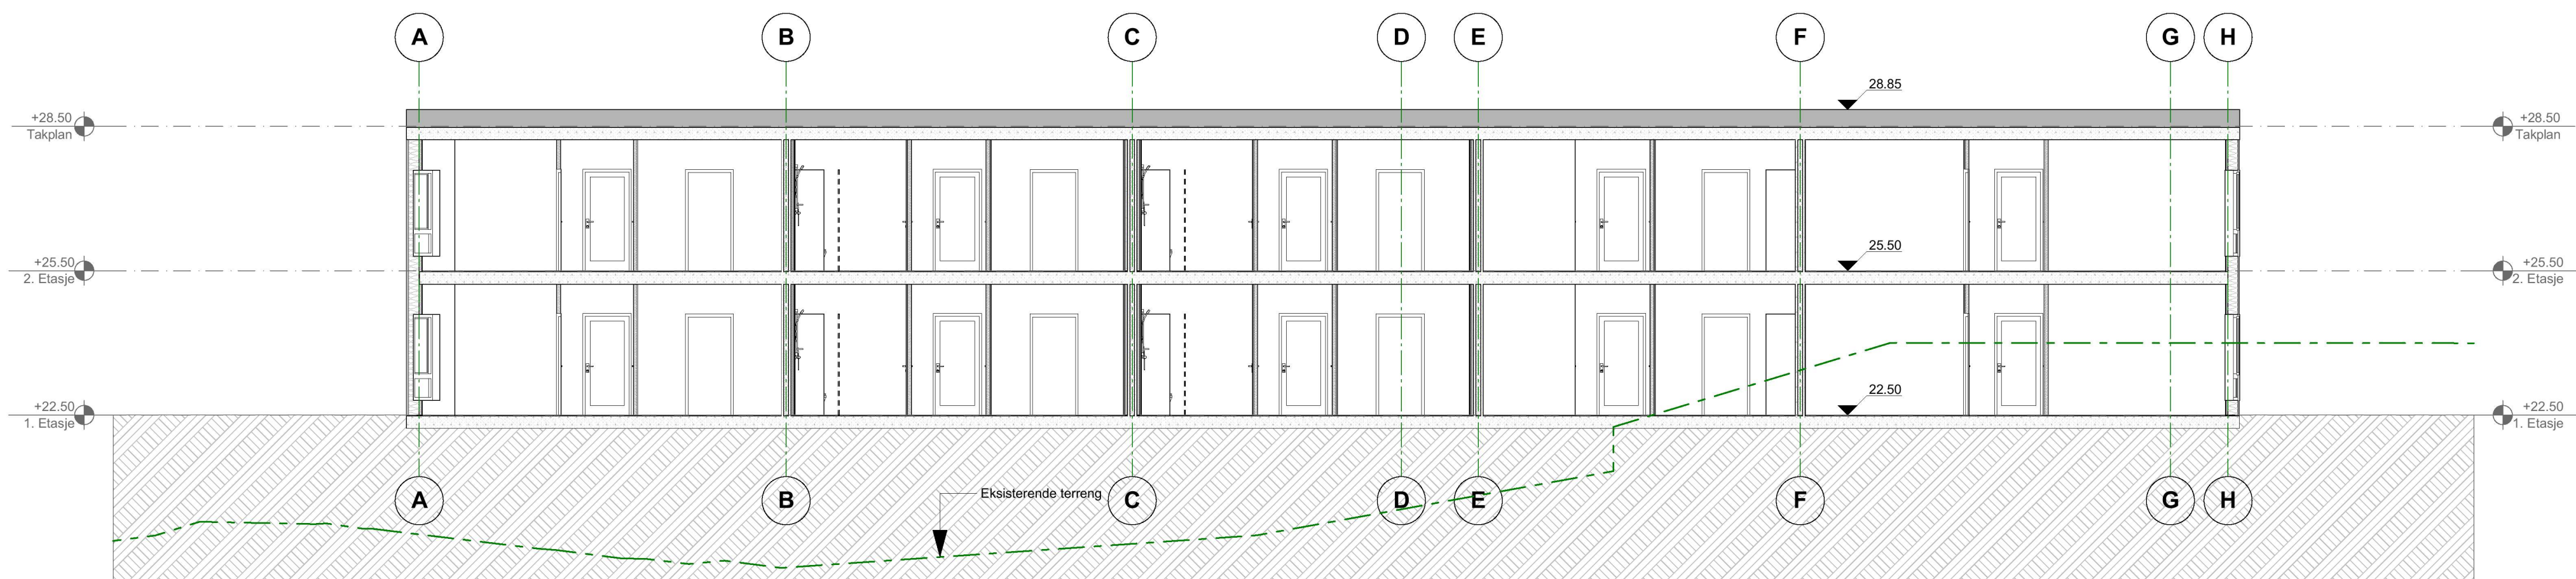

Snitt AA

1:100

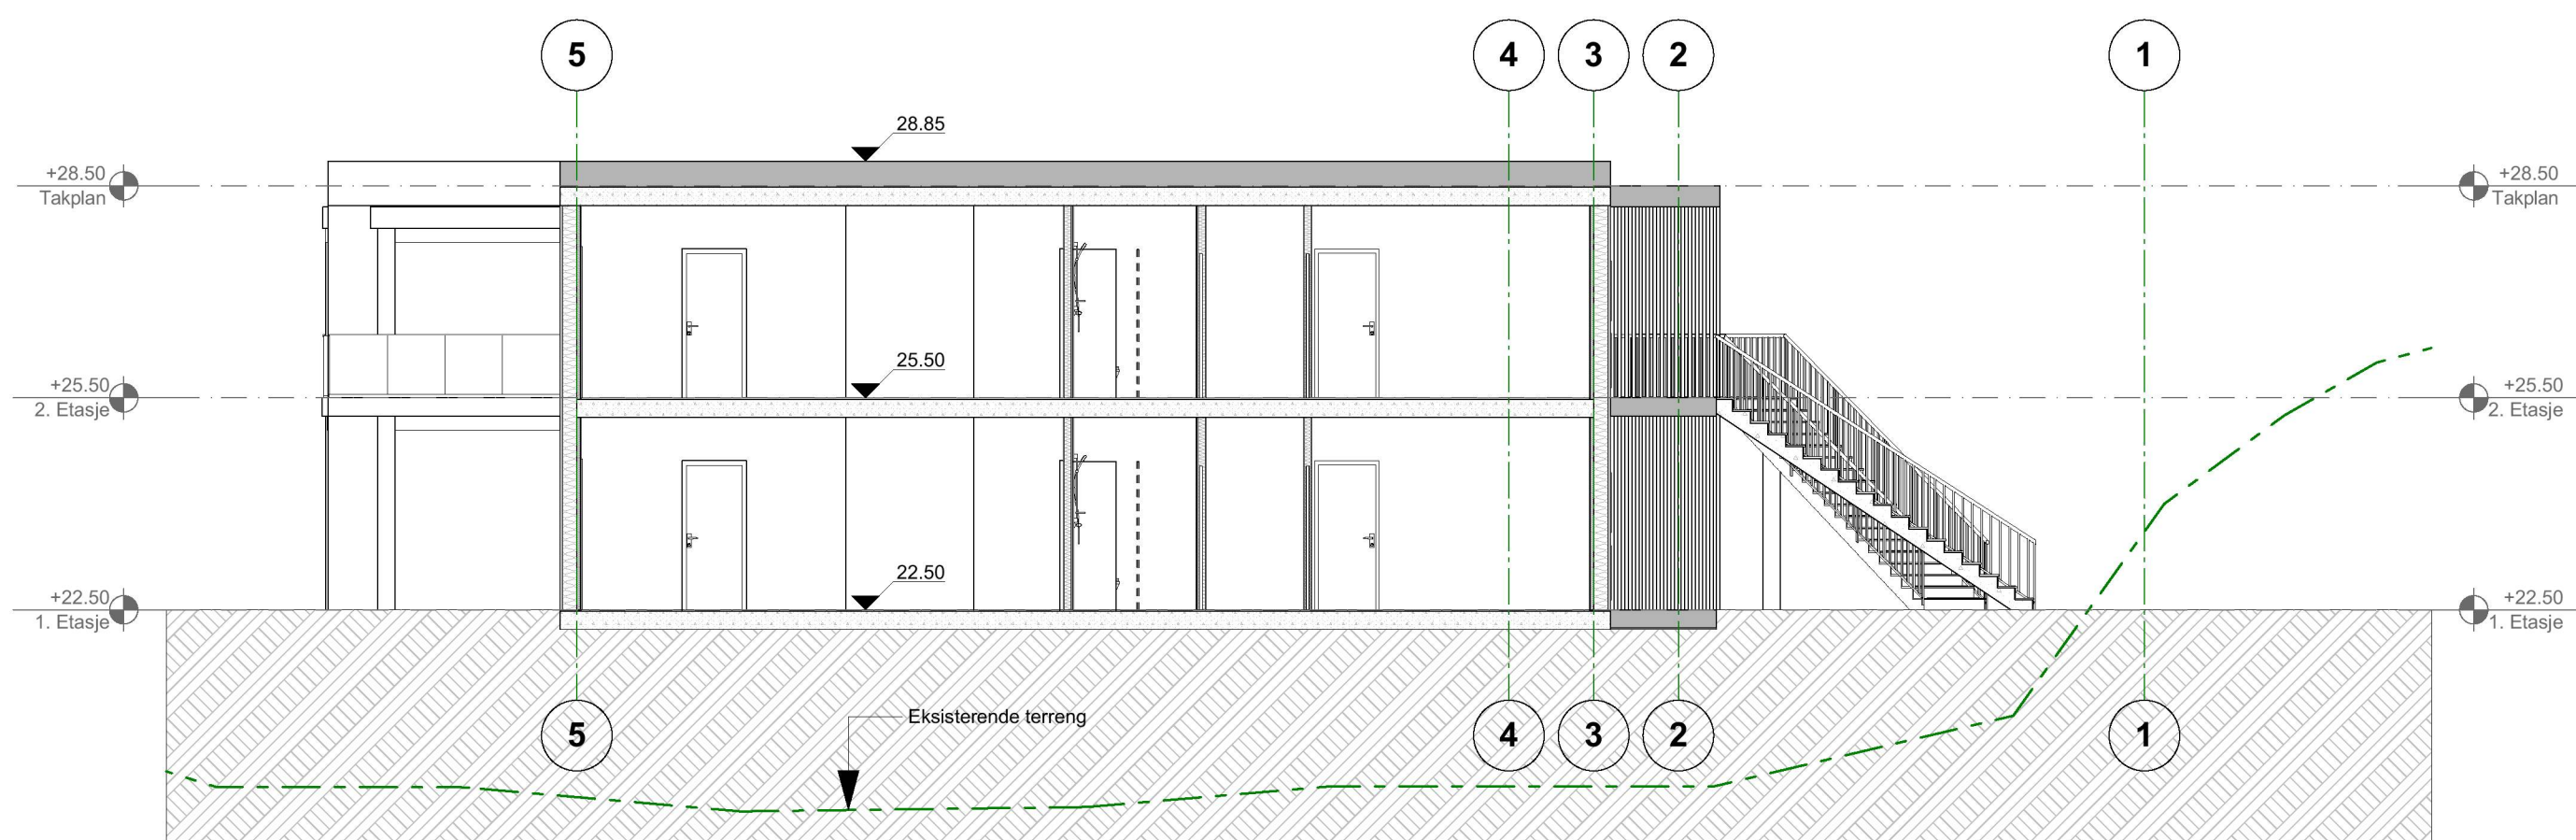

Snitt BB

1:100

Rev.:	Dato:	Revisjon gjelder	Tegnet av:	Kontrollert av:
JM Norge AS Løypetona - Boligprosjekt Gnr.23,Bnr.509, Hus 3 Snitt		 JM Norge AS Oslo Mustads vei 10283 Oslo Postboks 453,1327 Lysaker Telefon: 67 17 60 00 E-post: post@jm.no	 PLAN & ARKITEKTUR Hamnevegen 53 Postboks 291,5203 Os Telefon: 56 57 00 70	
Dato:	Tegnet av:		Kontrollert av:	FAGL:
25.05.2021	ZK	AB	AB	
Målestokk:	Fase:	Prosjektnr.:	Tegningsnr.:	Rev.:
1:100	Forprosjekt	202101400	A30-20-01	





Fasade Nord

1:100



Fasade Vest

1:100



Fasade Sør

1:100



Fasade Øst

1:100

Rev.	Dato:	Revisjon gjelder		Tegnet av:	Kontrollert av:
	25.05.2021	ZK	AB	AB	AB
Målestokk: 1:100		Fase: Forprosjekt		Prosjektnr.: 202101400	Tegningsnr.: A20-30-01

**JM Norge AS**  
Løypetona – Boligprosjekt Gnr.23,Bnr.509,  
Hus 3  
Fasader



JM Norge AS,Oslo  
Mustads vei 1,0283 Oslo  
Postboks 453,1327 Lysaker  
Telefon: 67 17 60 00  
E-post: post@jm.no

**QBO**  
PLAN &  
ARKITEKTUR

Hamnevegen 53  
Postboks 291,5203 Os  
Telefon: 56 57 00 70





Rev.:	Dato:	Revisjon gjelder			Tegnet av:	Kontrollert av:
<b>JM Norge AS</b> Løypetona - Boligprosjekt Gnr.23,Bnr.509, Meland Perspektiv 01 Hus 3				 <b>QBO</b> PLAN & ARKITEKTUR		JM Norge AS ,Oslo Mustads vei 1,0283 Oslo Postboks 453,1327 Lysaker Telefon: 67 17 60 00 E-post: post@jm.no  Hamnevegen 53 Postboks 291,5203 Os Telefon: 56 57 00 70
Dato: 09.04.2021	Tegnet av: BP/ZK	Kontrollert av: AB	FAGL: Checker	Prosjektnr.:	Tegningsnr.:	Rev.:
Målestokk: 1:4365.47	Fase : NABOVARSEL		201516400	1		





Rev.:	Dato:	Revisjon gjelder	Tegnet av:	Kontrollert av:
<b>JM Norge AS</b> Løpetona - Boligprosjekt Gnr.23,Bnr.509, Meland Perspektiv 02 Hus 3			 JM Norge AS ,Oslo Mustads vei 1,0283 Oslo Postboks 453,1327 Lysaker Telefon: 67 17 60 00 E-post: post@jm.no	 Hamnevegen 53 Postboks 291,5203 Os Telefon: 56 57 00 70
Dato: 09.04.2021	Tegnet av: BP/ZK	Kontrollert av: AB		
Målestokk: 1:4346.86	Fase : NABOVARSEL	Prosjektnr.: 201516400	Tegningsnr.: 2	Rev.: