


Tiltaket overskrider 300 kvm og utførelse er ansvarlig for at avfallsplan utarbeides. Sluttrapport for levert avfall skal leveres i forbindelse med ferdiggjøring.

E-A20-2

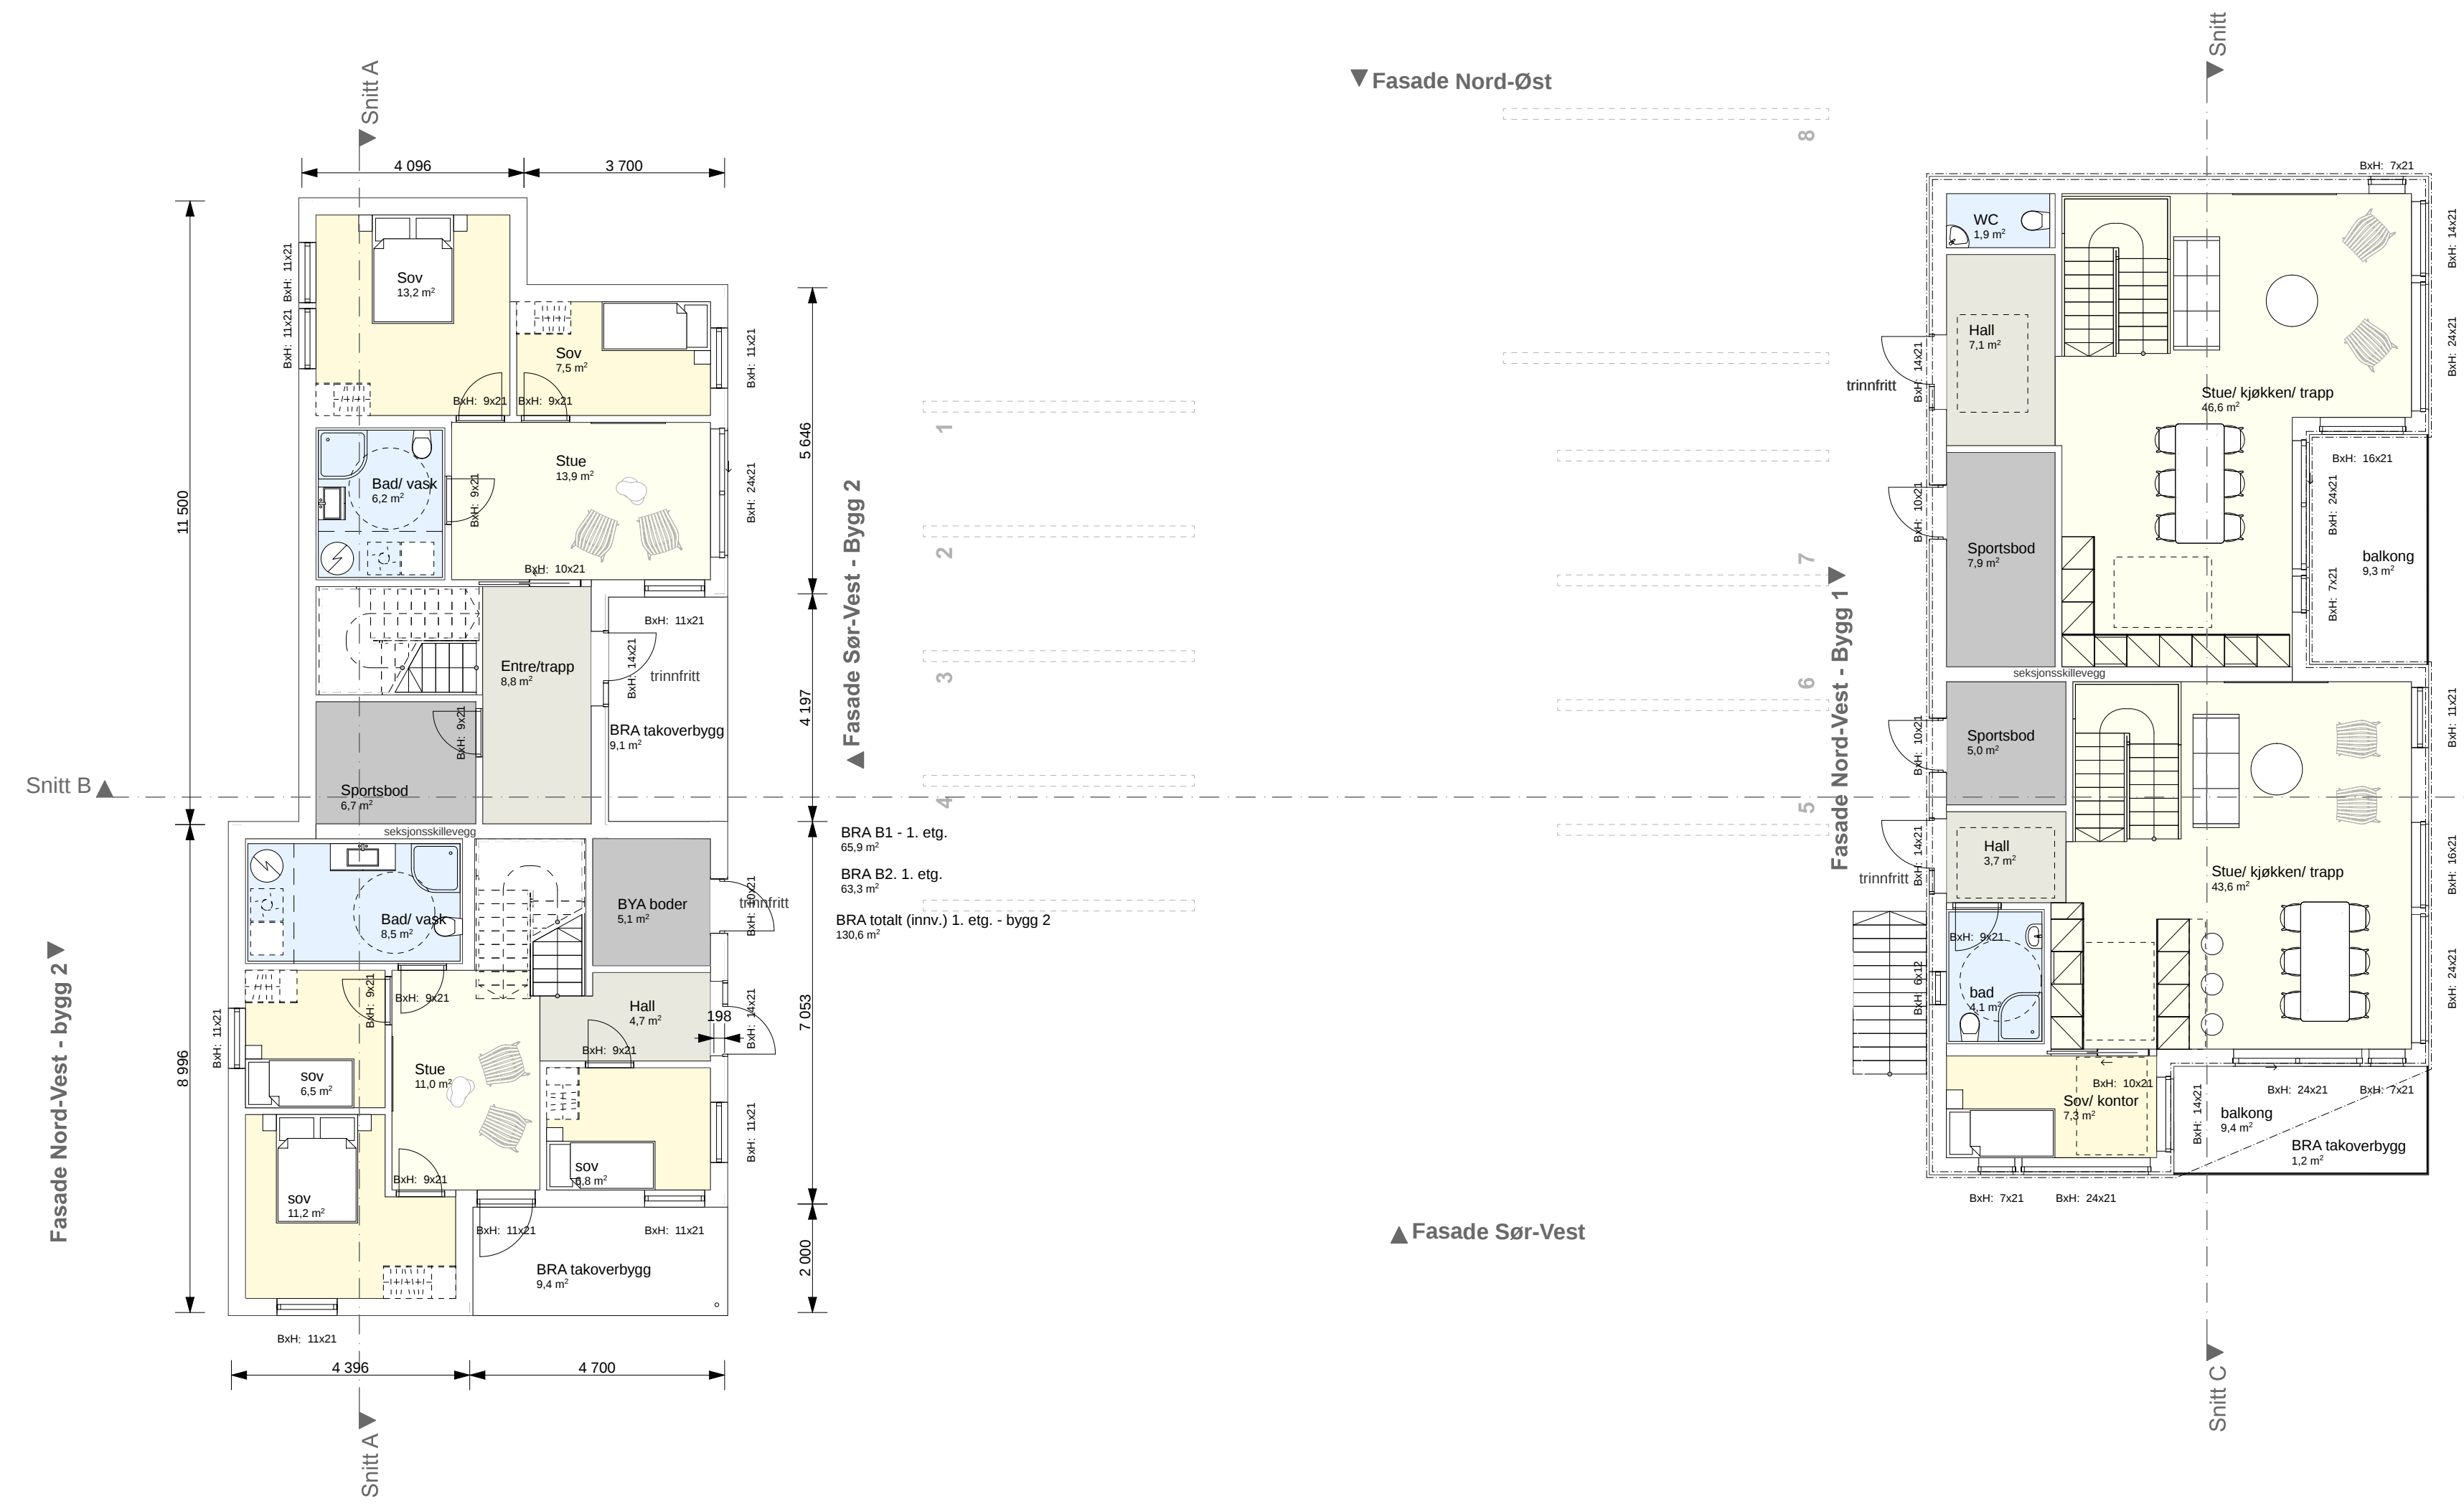

BRA B1 - 1. etg.
65,9 m²
BRA B2. 1. etg.
63,3 m²
BRA totalt (innv.) 1. etg. - bygg 2
130,6 m²

BRA B3 - 2. etg.
64,7 m²
BRA B4 - 2. etg.
65,9 m²
BRA totalt (innv.) 2. etg. - bygg 1
132,0 m²

Revisjoner			
A	ENDRING BODER	12.03.21 LAH	
B	FJERNET UTVENDIGE BODER	24.08.21 PKT	
Rev	Beskrivelse	Dato	Sign

Areal	
BYA til sammen, eks. park.	360,8m ²
BYA inkl parkering	504,8 m ² utgjør 35,13 % utnyting

Fase
Søknadstegninger

ARKOCONSULT AS, Postboks 103, 5291 Valestrandfossen
Tel.: 56390003 - Fax.: 56191130 - Mob.: 93241511
Mail: post@arkoconsult.no - Org.nr. 918 269 665 MVA

Tiltakshaver Bolig & Eiendom AS	Sign. KFJ Dato 24.08.2021
Prosjekt 2 tomannsboliger - Vardane 151	Kontroll LAH Dato 30.10.2020
Gnr/ Bnr 134/478 Alver	Målestokk 1:100
Tegningsnr.: 2020090A20-2	Format A2
Type tegning: Plan 1. / 2. etg. (inngangsplan)	

I HENHOLD TIL LOVVERK ER DENNE TEGNINGEN ARKOCONSULT AS SIN EIENDOM. DENNE TEGNINGEN KAN IKKE BLI BRUKT, OFFENTLIGGJORT ELLER GIS VIDERE TIL TREDJEPART UTEN VÅRT SKRIFTLIGE SAMTYKKE. OVERTREDELSE AV DETTE KAN FØRE TIL SØKSMÅL OSS! TEGNINGEN KAN PRINTES I FEIL SKALA. IKKE TA MÅL DIREKTE PÅ TEGNING. BRUK KUN OPPGITTE MÅL.

1:100 1. Etasje/ 2. Etasje (inngangsplan)