





S1 - $\phi 425$

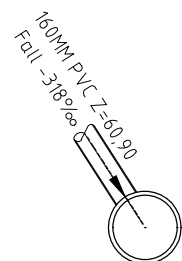

Kum nr.	S1
Dimensjon:	425MM
Materiale:	PP
Høyde bunn innvendig:	60,90
Høyde topp lokk:	63,10




S2 - $\phi 425$

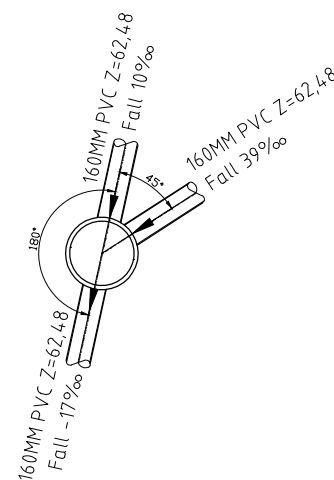


Kum nr.	S2
Dimensjon:	425MM
Materiale:	PP
Høyde bunn innvendig:	62,48
Høyde topp lokk:	64,13




S3 - $\phi 425$

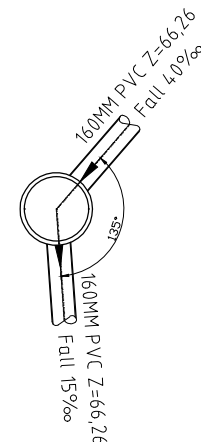

Kum nr.	S3
Dimensjon:	425MM
Materiale:	PP
Høyde bunn innvendig:	66,26
Høyde topp lokk:	67,91

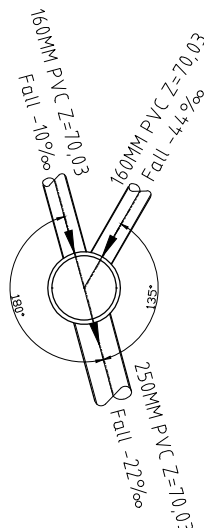01 - $\phi 425$ 


Kum nr.	01
Dimensjon:	425MM
Materiale:	PP
Høyde bunn innvendig:	70,04
Høyde topp lokk:	71,31

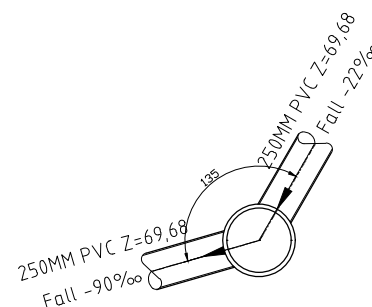02 - $\phi 425$ 

Kum nr.	02
Dimensjon:	425MM
Materiale:	PP
Høyde bunn innvendig:	69,68
Høyde topp lokk:	71,15




03 - Ø425

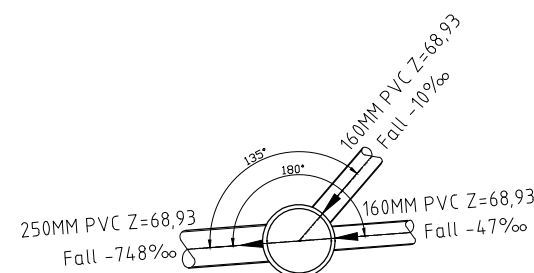

Kum nr.	03
Dimensjon:	425MM
Materiale:	PP
Høyde bunn innvendig:	68,93
Høyde topp lokk:	70,40




04 - Ø425

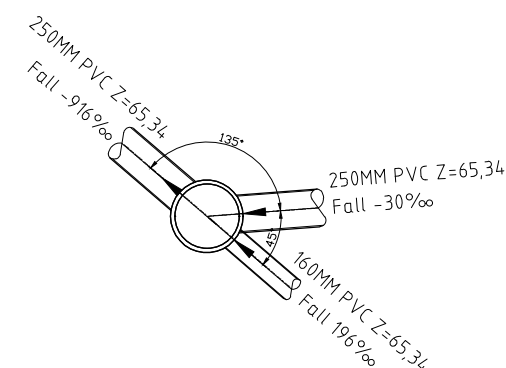

Kum nr.	04
Dimensjon:	425MM
Materiale:	PP
Høyde bunn innvendig:	65,34
Høyde topp lokk:	66,59




05 - Ø425

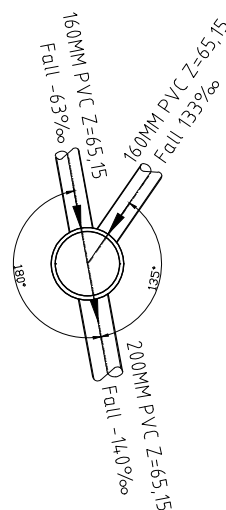

Kum nr.	05
Dimensjon:	425MM
Materiale:	PP
Høyde bunn innvendig:	65,15
Høyde topp lokk:	66.35



06 - Ø425

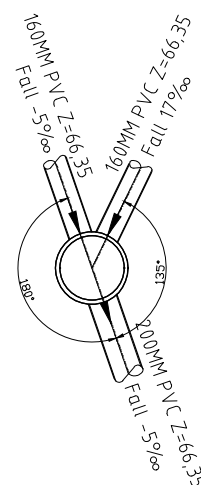

Kum nr.	06
Dimensjon:	425MM
Materiale:	PP
Høyde bunn innvendig:	66,35
Høyde topp lokk:	66,95

TILBUDSTEGNING

Rev.	Dato	Sign.	Revisjonen gjelder		
Oppdragsgiver					
Orion Prosjekt AS					
Prosjekt			Tegn.	Kontr.	Godkj.
Langheiane B9			HF	THF	THF
Kumskjema stakekummer			Dato:	21.02.19	
			Målestokk:	1:50	A3
 Kanalveien 5 5068 Bergen Tlf. 55 59 82 60 e-post: post@haugenvva.no			Prosjektnr.		
			18037		
			Tegningsnr.	Rev.	
			GH30		