


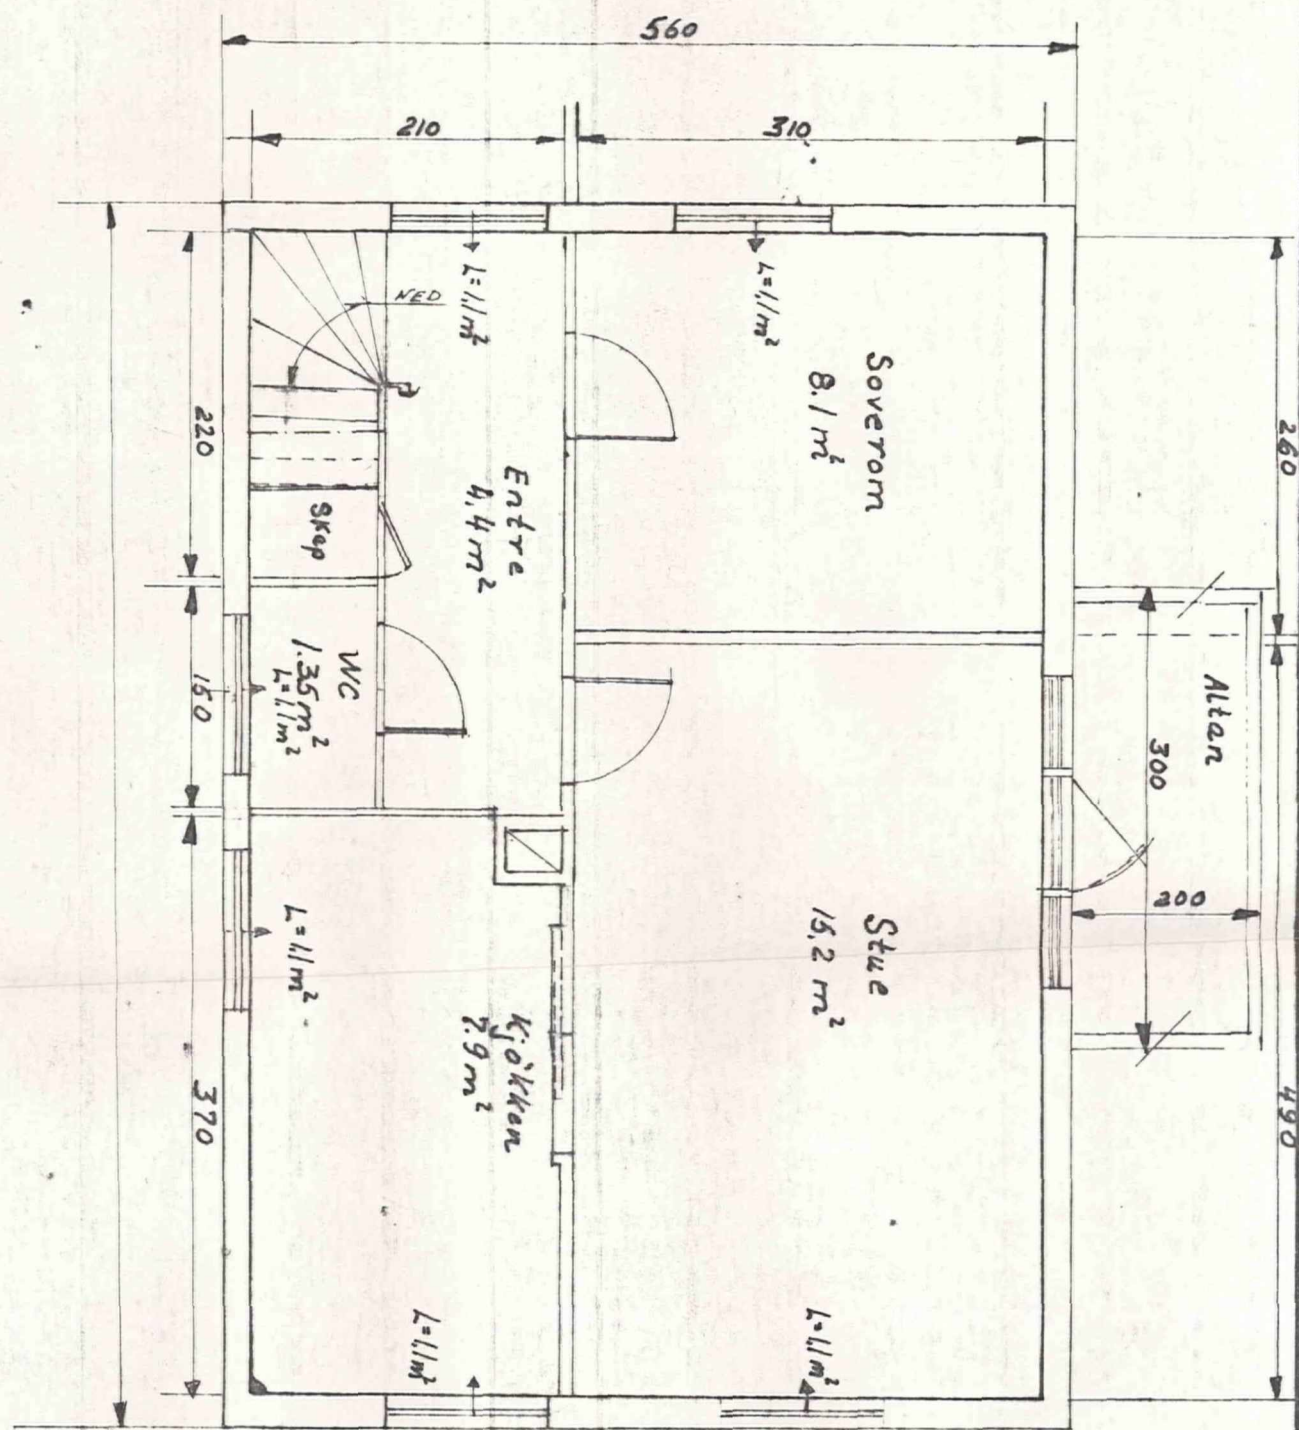

Innredning av 2. etage  
til leilighet


Målestokk  
1:50

|            |        |
|------------|--------|
| Tegn. A.L. | 2/9-73 |
| Trac.      |        |
| Kl.        |        |

Ark. m. 214-46



-2 NOV. 1973  
Lindås Byggningsråd

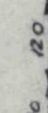Erstattet av: