



FASADE I LINJE A 1 : 100

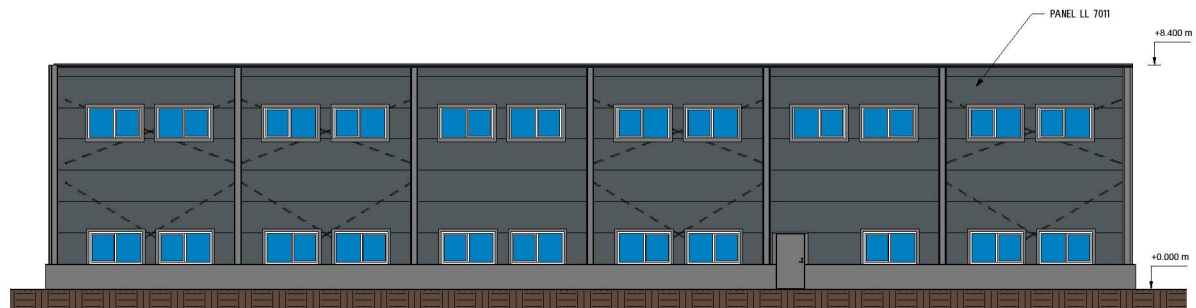


FASADE I LINJE 1 1 : 100

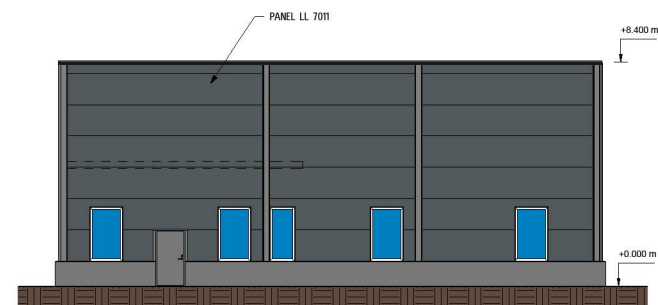


FASADE I LINJE D 1 : 100



FASADE I LINJE 8 1 : 100

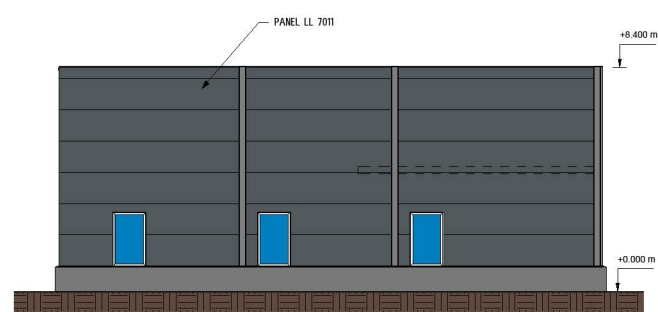

|   |             |           |           |
|---|-------------|-----------|-----------|
| RET   | LANGSIDER   | SEK       | BATH      |
| LLENTAB AB<br>Hålländsvägen 29<br>456 34 Kungälv<br>PHONE +46 523 700 00<br>E-MAIL info@lentarab.se     |             |           |           |
| <br>WWW.LLENTAB.SE |             |           |           |
| BYGGH   | NEW PROJEKT |           |           |
| FAST.   | NEW         |           |           |
| KOMMUN  | NEW TOWN    |           |           |
| BYGGPRIS  | 175000000   | BYGGJÄMT  | 175000000 |
| BYGGTID   | 2021-05-11  | BYGGKONTR | 12        |
| LANGSIDER COLOR   |             |           |           |
| SKALA   | 1:100       | NUMER     | A310      |