




FASADE I LINJE A

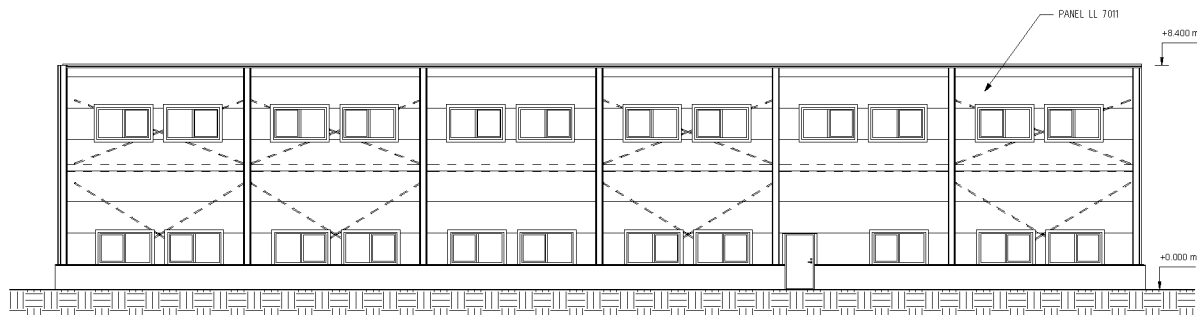


FASADE I LINJE 1

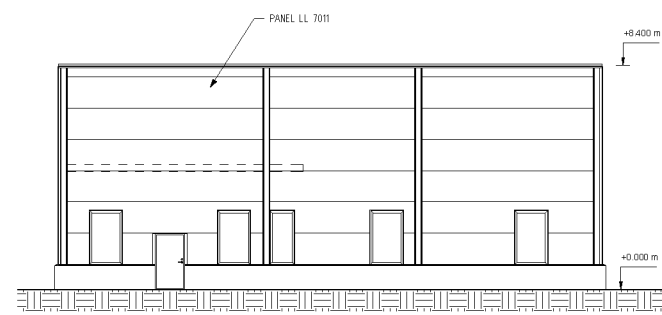

FASADE I LINJE D

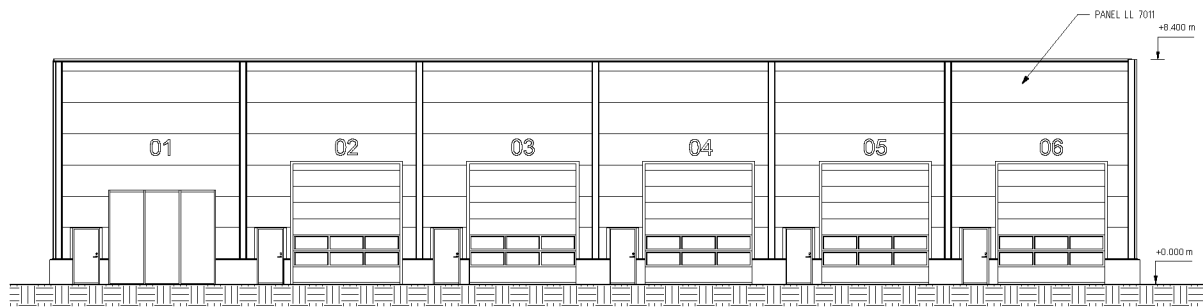

FASADE I LINJE 8

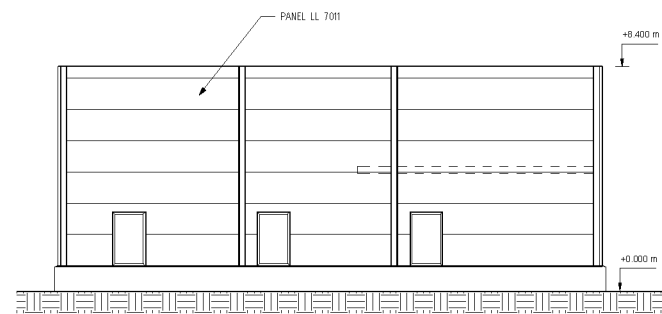

BYG. TÄNDRING AUSTR.   2024   01/24	
<b>EJ KLAR</b>	
LLENTAB AB Hålsjövägen 29 45 6 34 Kungälv PHONE +46 527 760 00 EMAIL info@lrentab.se	
 WWW.LLENTAB.SE	
BYGGH	NEW PROJEKT
FAST.	NEW
KOMMUN	NEW TOWN
ANSÖKAN	ANSÖKAN
2024-05-11	Jörn Ole Karlsson
LANGSIDER	
SKALA 1:100	NUMER A3/00