


GRUNNPLAN

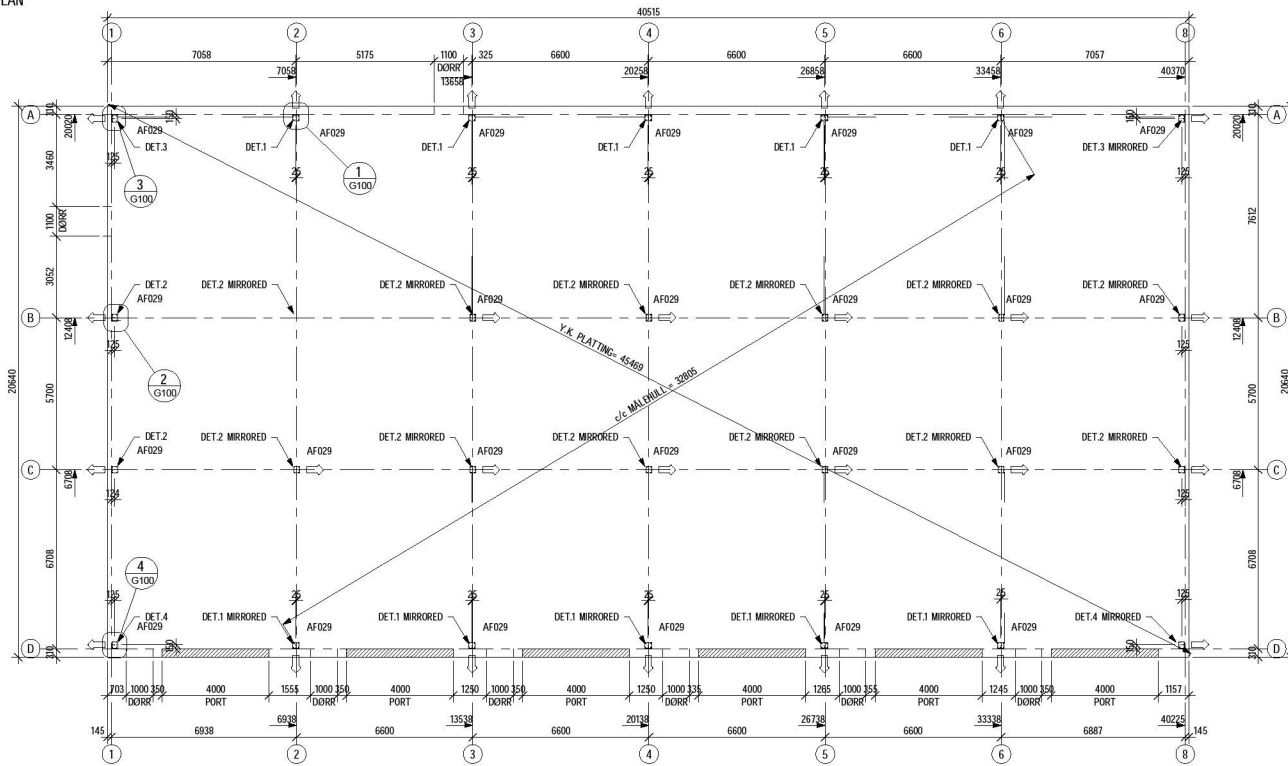

ANVISNINGAR

Pe-lar-fötter infästs med ingjutningsgods. Ingjutningsgodset tillhandshålls av Lientab. Kontrollera att pinskruven är hårt dragen i distansplattan. Det undviks snedstålning av pinskruven.

Måttoleranser ±5 mm.



Samtliga mått skall kontrolleras på plats.

Betongkvalitet lägst c25/30.


Denna ritning utgör inte tillverkningsunderlag för grundkonstruktion. Beräkning av mått på betong och armering måste utföras av konstruktör. Denna ritning visar enbart infästningar av hall i grund och mått för dessa.

Anslutningar i plattan, till exempel takavvattningsrör eller golvvärm, måste ligga botten en radie=300 mm från pelarsens centrum.


I hallen skall hela ytan vara hårdgjord, plan och fri från material/byggnadsdelar. Runt hela hallen, med en bredd av 5 m, skall marken vara körbar för truck.

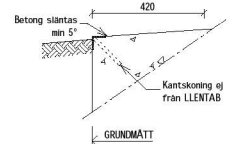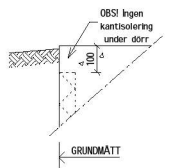


DET. 1 1 : 10

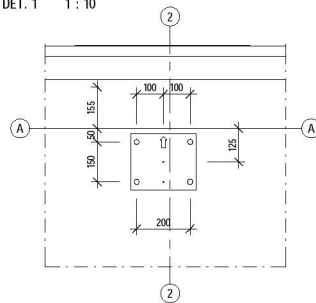







DET. 2 1 : 10

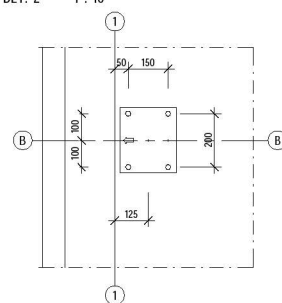

DET. 3 1 : 10

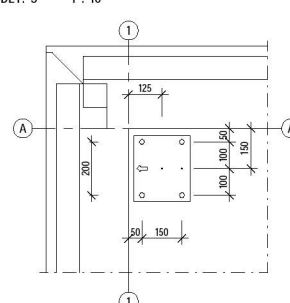

DET. 4 1 : 10

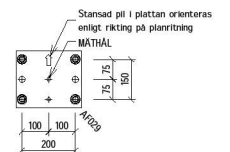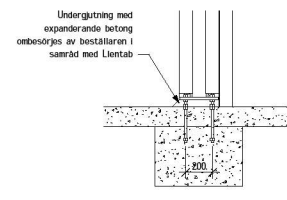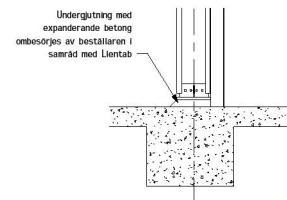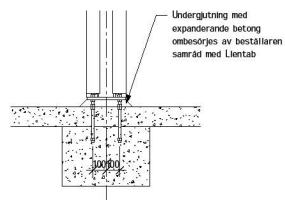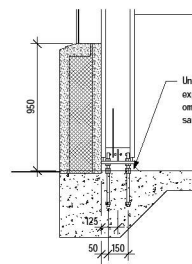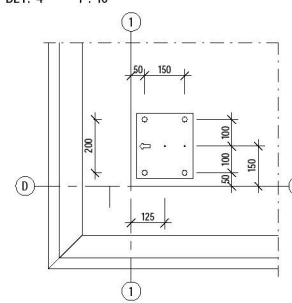

RET	LÄNGD	AUSTR	SKID	BATH
<b>EJ KLAR</b>				
LLENTAB Årådensvägen 486 34 Kungälv PHONE +46 523 790 00 E-MAIL info@lientab.se WWW.LLENTAB.SE				
BYGGH	NEW PROJEKT	FAST.	NEW	KOMMUN
NEW TOWN				
PROJEKTLEDARE	TRUCK JAC			
WIKERSSON	Jens Ole Karlsson			
2021-05-11	BYGGNAD			
<b>GRUNNPLAN, GRUNDETALJER</b>				
SKALA	NUMER	BYGG	RET	
1:100	G100			