









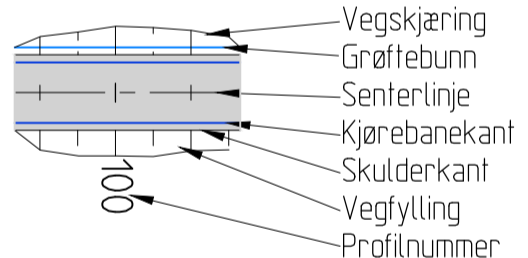



TEGNFORKLARING

- 
-  Fortauskant
-  Fortau
-  Frisikt
-  Eks. eiendomsgrenser
-  Eksisterende vei
-  Eksisterende mur
-  Eksisterende rekkverk
-  Eksisterende gjerde

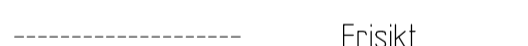Rev.	Dato	Sign.	Revisjonen gjelder
Oppdragsgiver			
Magne Hope AS Entreprenørforretning			
Prosjekt			
Rødland, Sjørneset bustad-/fritidsbustadfelt.			
Vegplan.			
Tegn.	Kontr.	Godkj.	
THF	ANH	THF	
Dato: 25.05.2021			
Målestokk: 1:500		Format: A1	
Prosjektnr. 21024			
Tegningsnr. B01		Rev.	

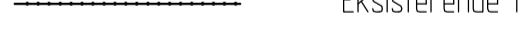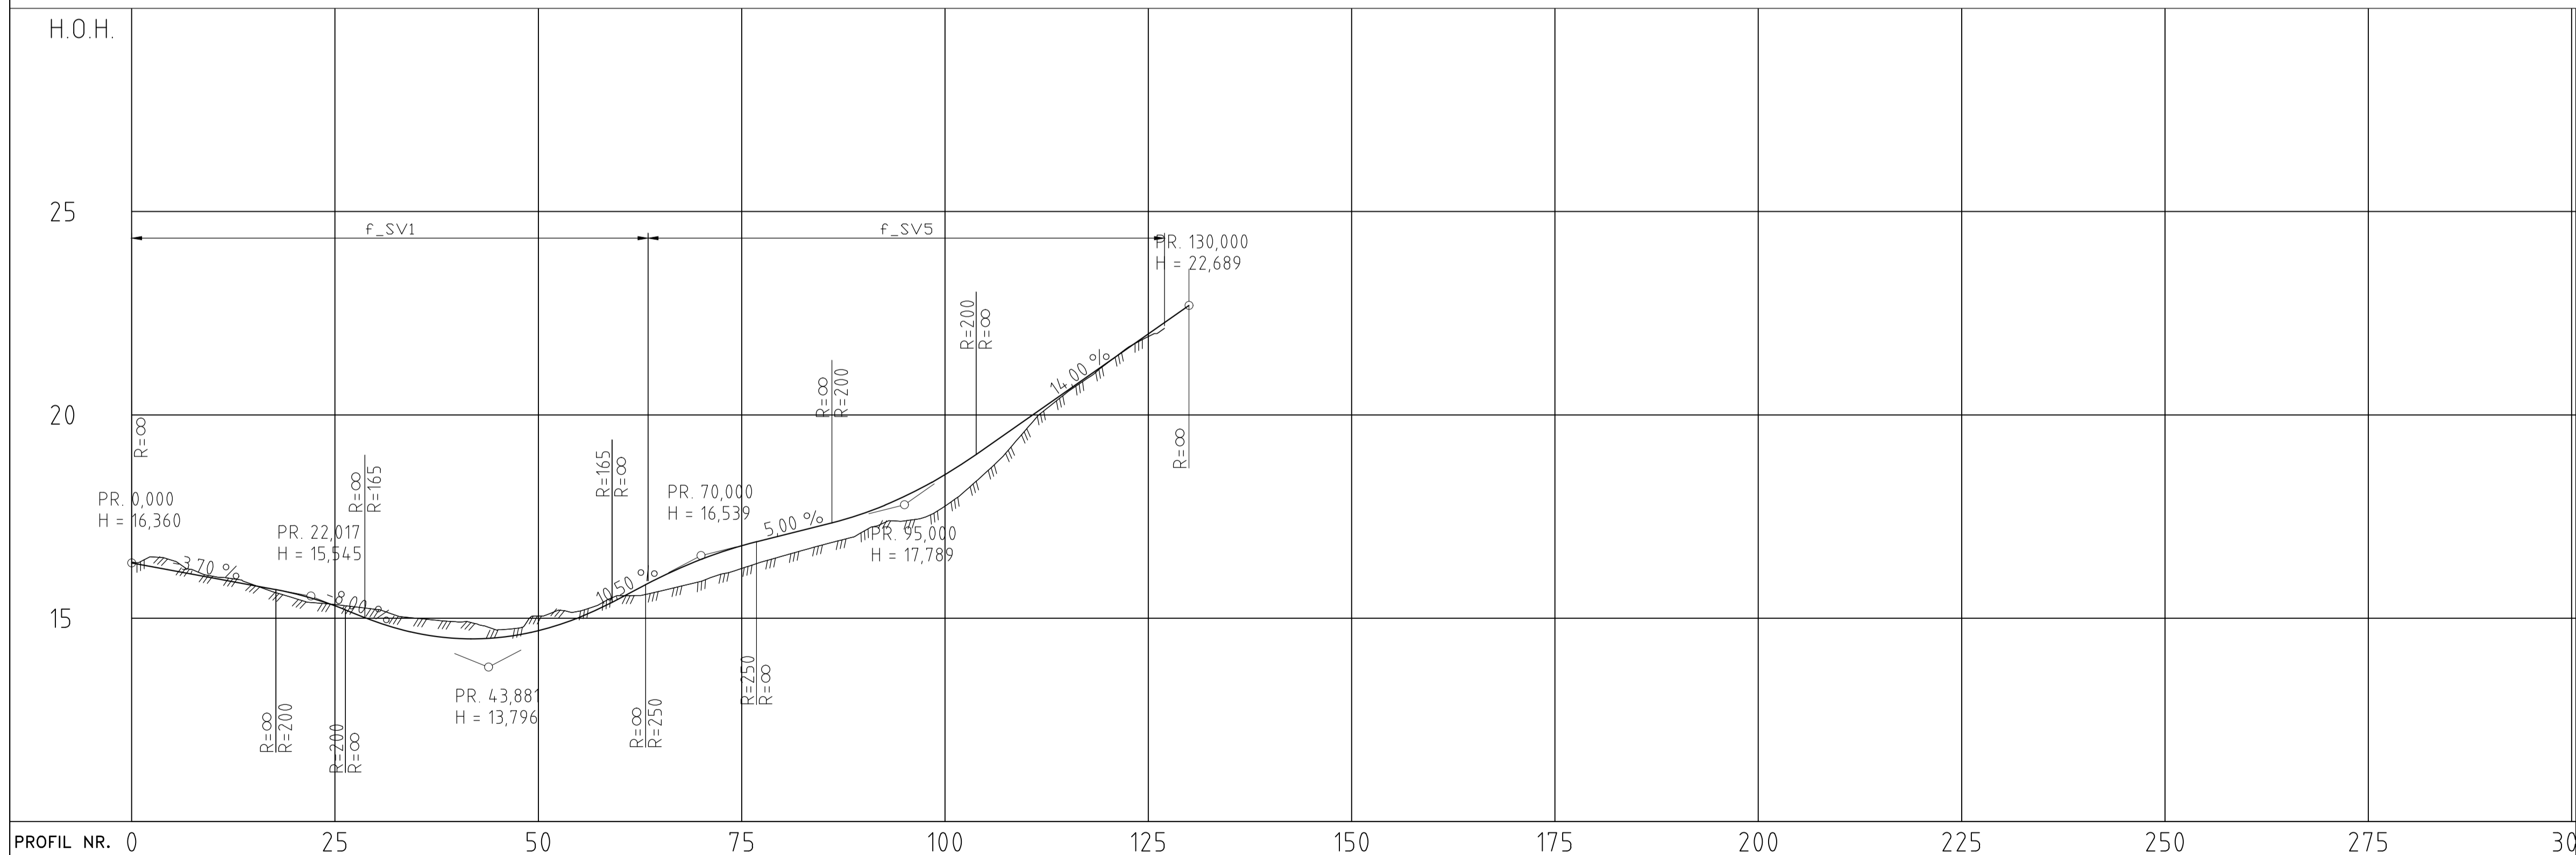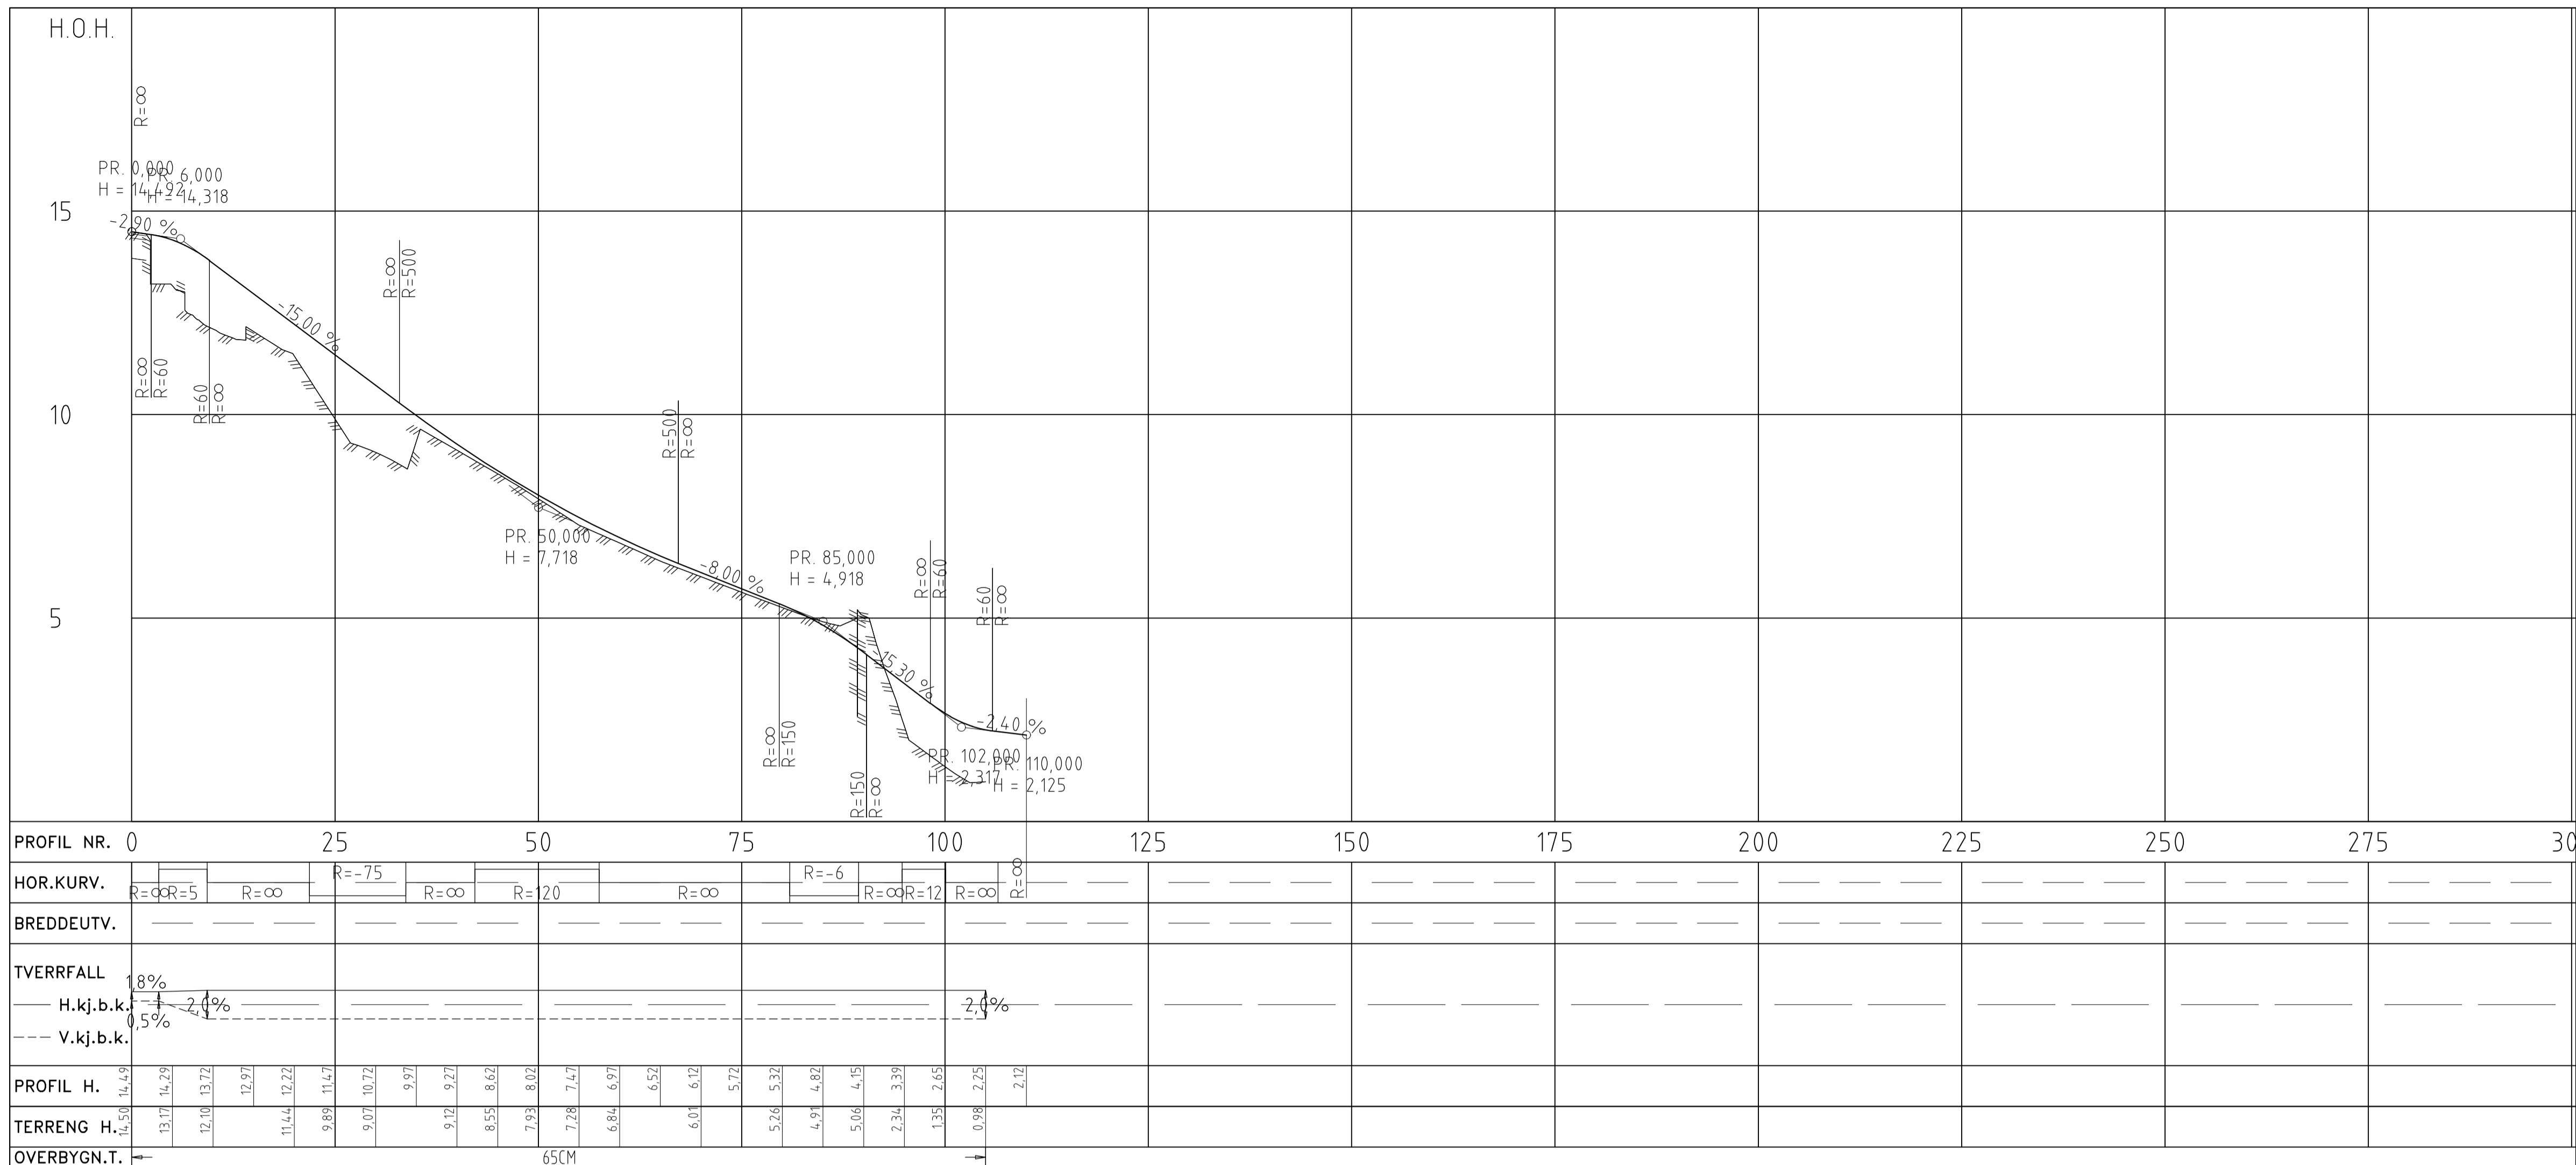


Rev.	Dato	Sign.	Revisjonen gjelder		
Oppdragsgiver			Magne Hope AS Entreprenørforretning		
Prosjekt			Rødland, Sjørneset bustad-/fritidsbustadfelt.		
Lengdeprofil veg f_SV1 og f_SV2-f_SV5.			Tegn.	Kontr.	Godk.
			THF	ANH	THF
			Dato: 25.05.2021		
			Målestokk:	Format:	
			1:500/100	A1	
			Prosjekt nr. 21024		
			Tegning nr. C01	Rev.	
			Kanalveien 5 5068 Bergen Tlf. 55 59 82 60 e-post: post@haugenwva.no		

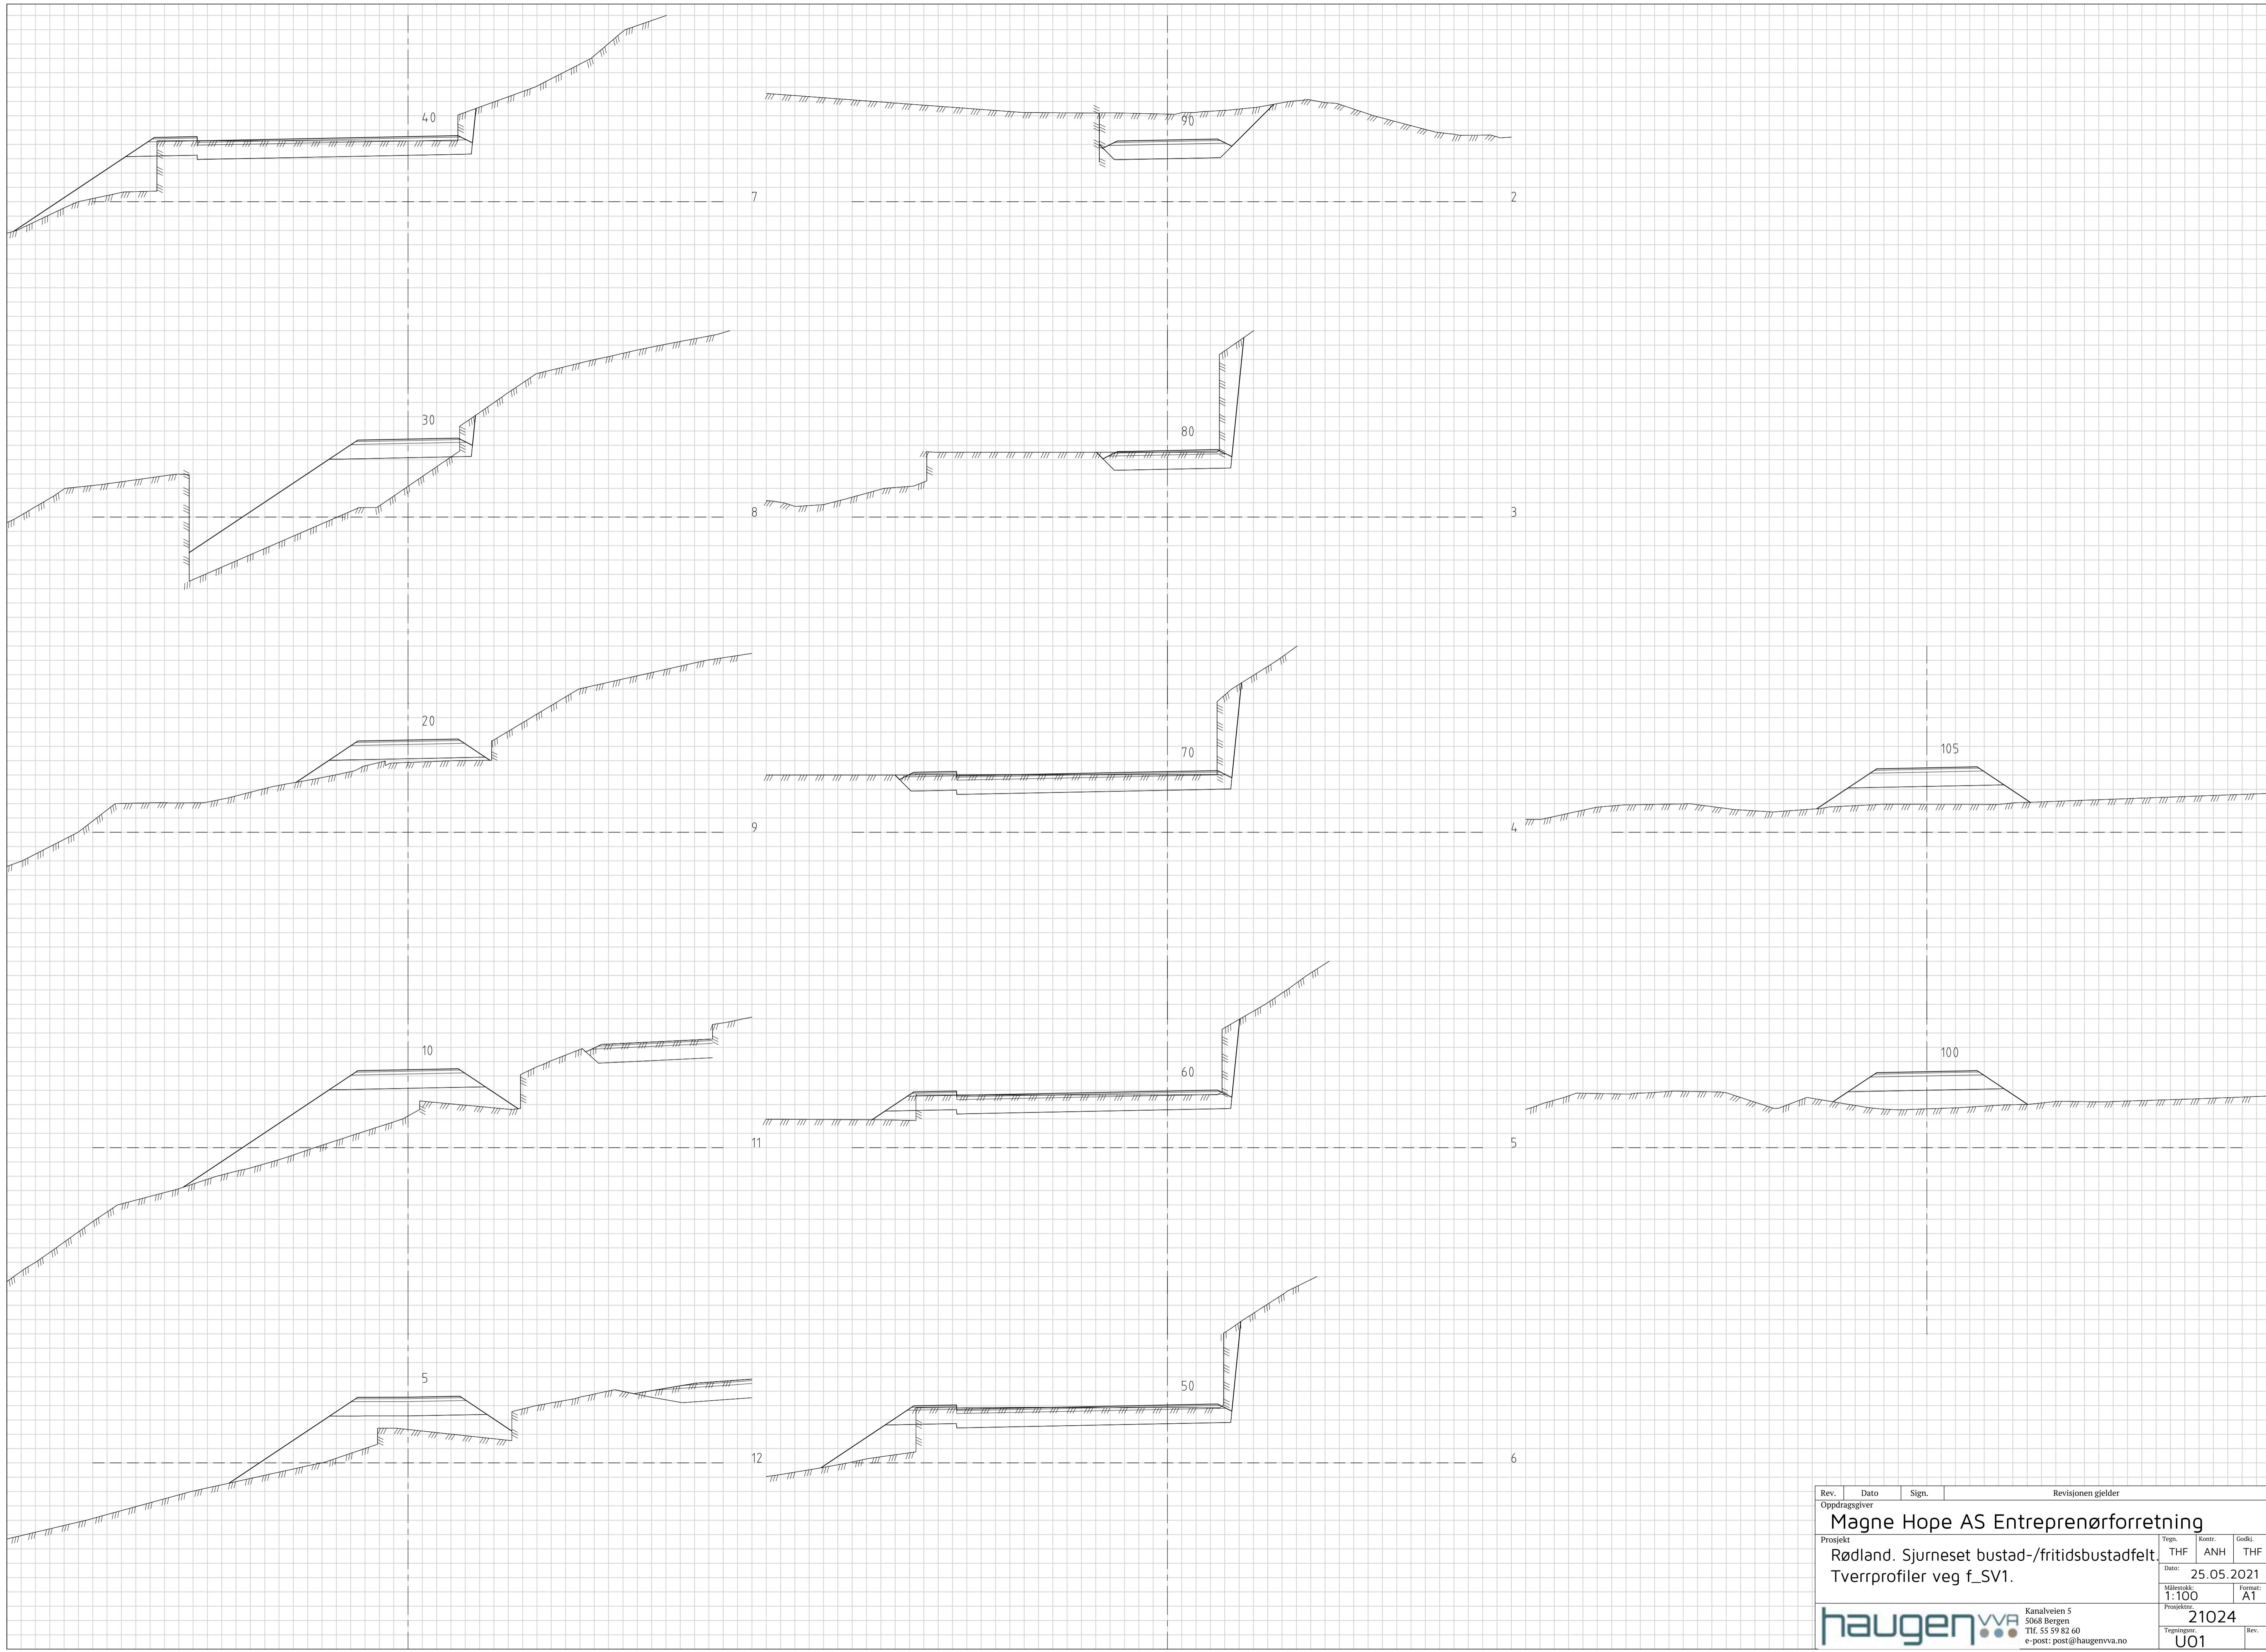

Rev.	Dato	Sign.	Revisjonen gjelder		
Oppdragsgiver			Magne Hope AS Entreprenørforretning		
Prosjekt			Tegn.	Kontr.	Godkj.
Rødland, Sjøneset bustad-/fritidsbustadfelt.			THF	ANH	THF
Tverrprofiler veg f_SV1.			Dato:	25.05.2021	
Målestokk:			1:100		Format:
Målestokk:			1:100		A1
Prosjektnr.			21024		
Tegningsnr.			U01		
Rev.					

haugen WVA
 Kanalveien 5
 5068 Bergen
 Tlf. 55 59 82 60
 e-post: post@haugenwva.no

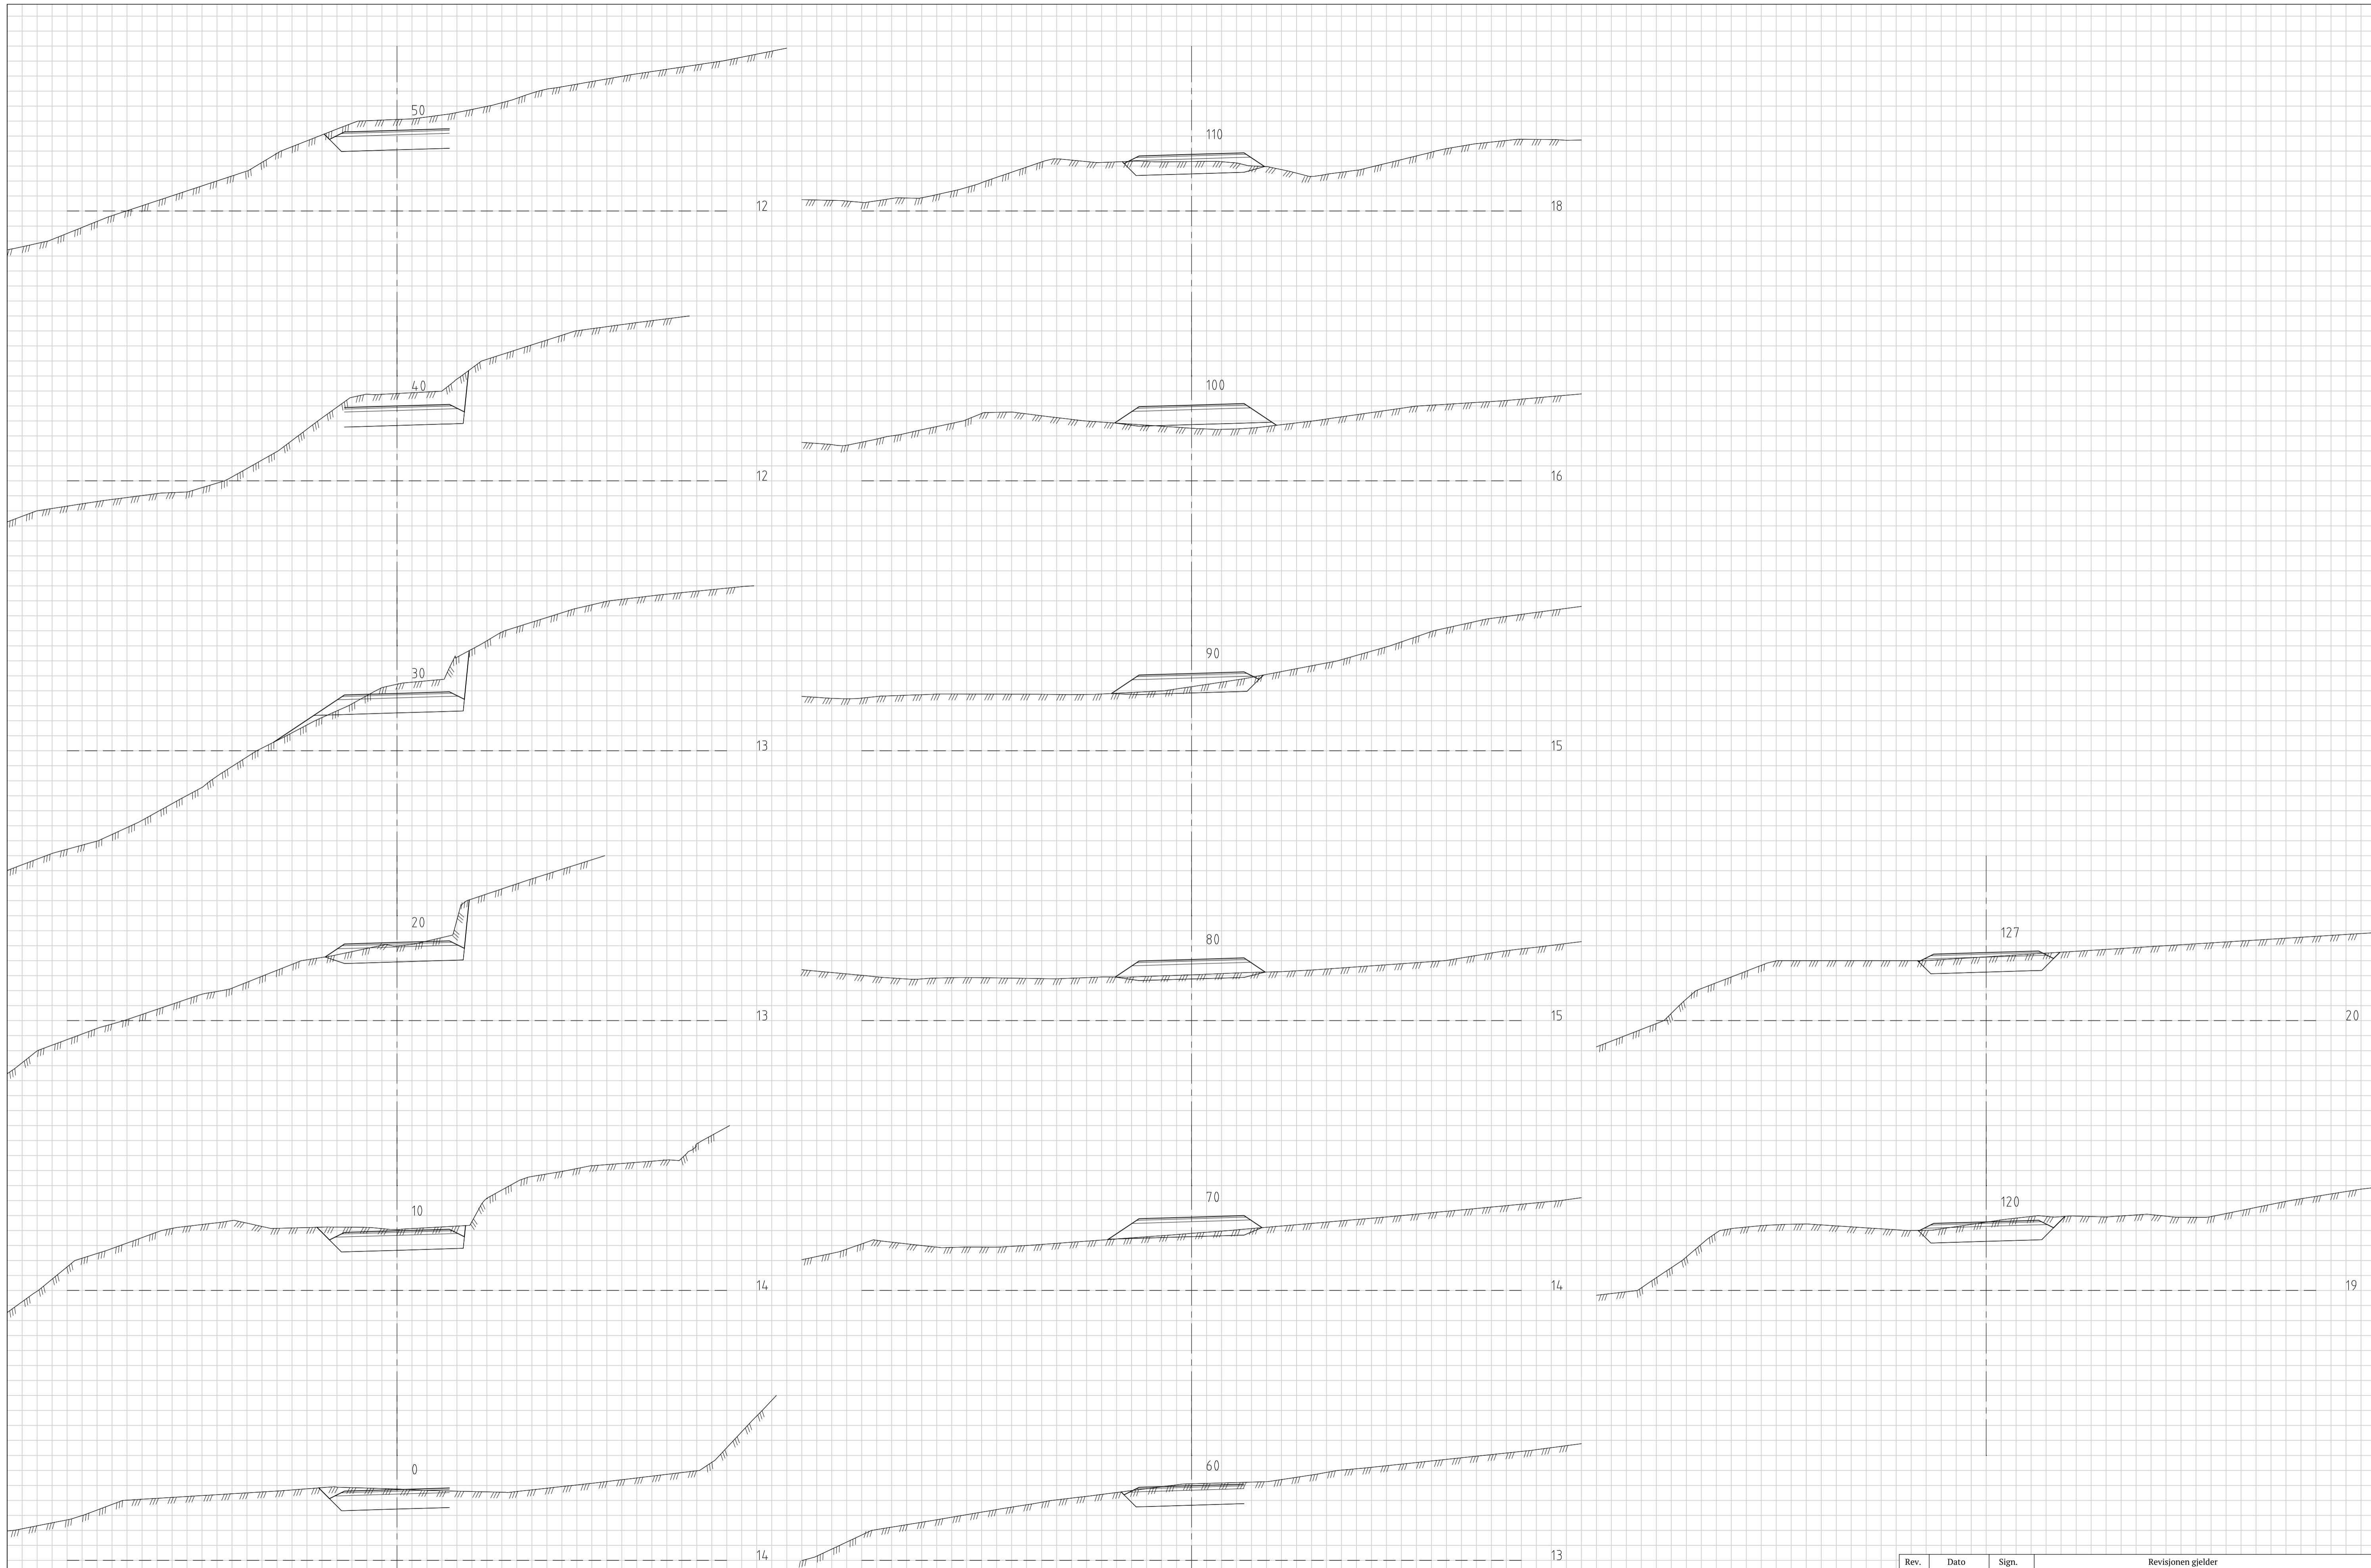

Rev.	Dato	Sign.	Revisjonen gjelder		
Oppdragsgiver			Møgne Hope AS Entreprenørforetning		
Prosjekt			Tegn.	Kontr.	Godkj.
Rødland, Sjørneset bustad-/fritidsbustadfelt.			THF	ANH	THF
Tverrprofiler veg f_SV2 og f_SV5.			Dato:	25.05.2021	
			Målestokk:	1:100	
			Formater:	A1	
			Prosjektnr.	21024	
			Tegningsnr.	U02	
Kanalveien 5 5068 Bergen Tlf. 55 59 82 60 e-post: post@haugenwva.no					