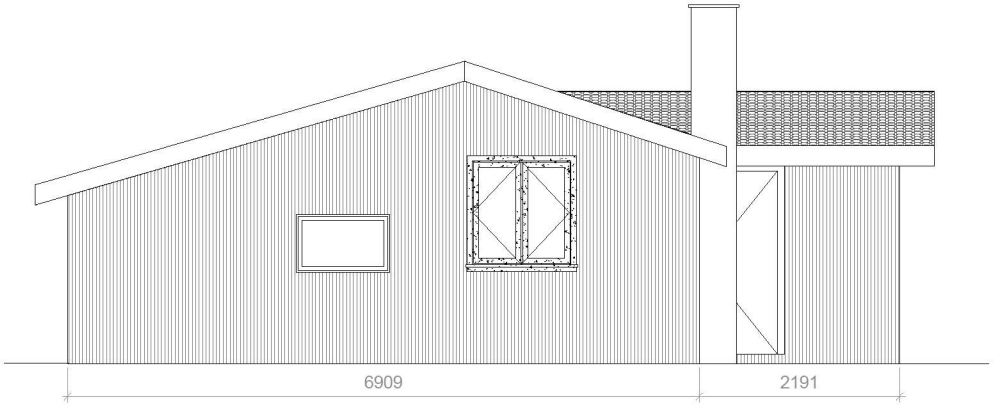

1 Fasade mot nordvest
1 : 25

OMC BYGG AS
OLE M. CLAUSEN BYGGMESTER

www.OMCgruppen.no

No.	Description	Date

Rosslandsvegen
1115

Eksisterende

Project number	0001
Date	21.06.2021
Drawn by	Author
Checked by	Checker

A107

Scale 1 : 25

7/6/2021 3:44:25 PM