


Tegnforklaring	Eksisterende	Prosjektert
Vassledning		
Spillvatn		
Avlaup felles		
Overvatn		
Kum		
Kum med brannventil		
Sandfang		
Utslipp		
Reguleringsgrense		
Brannhydrant		

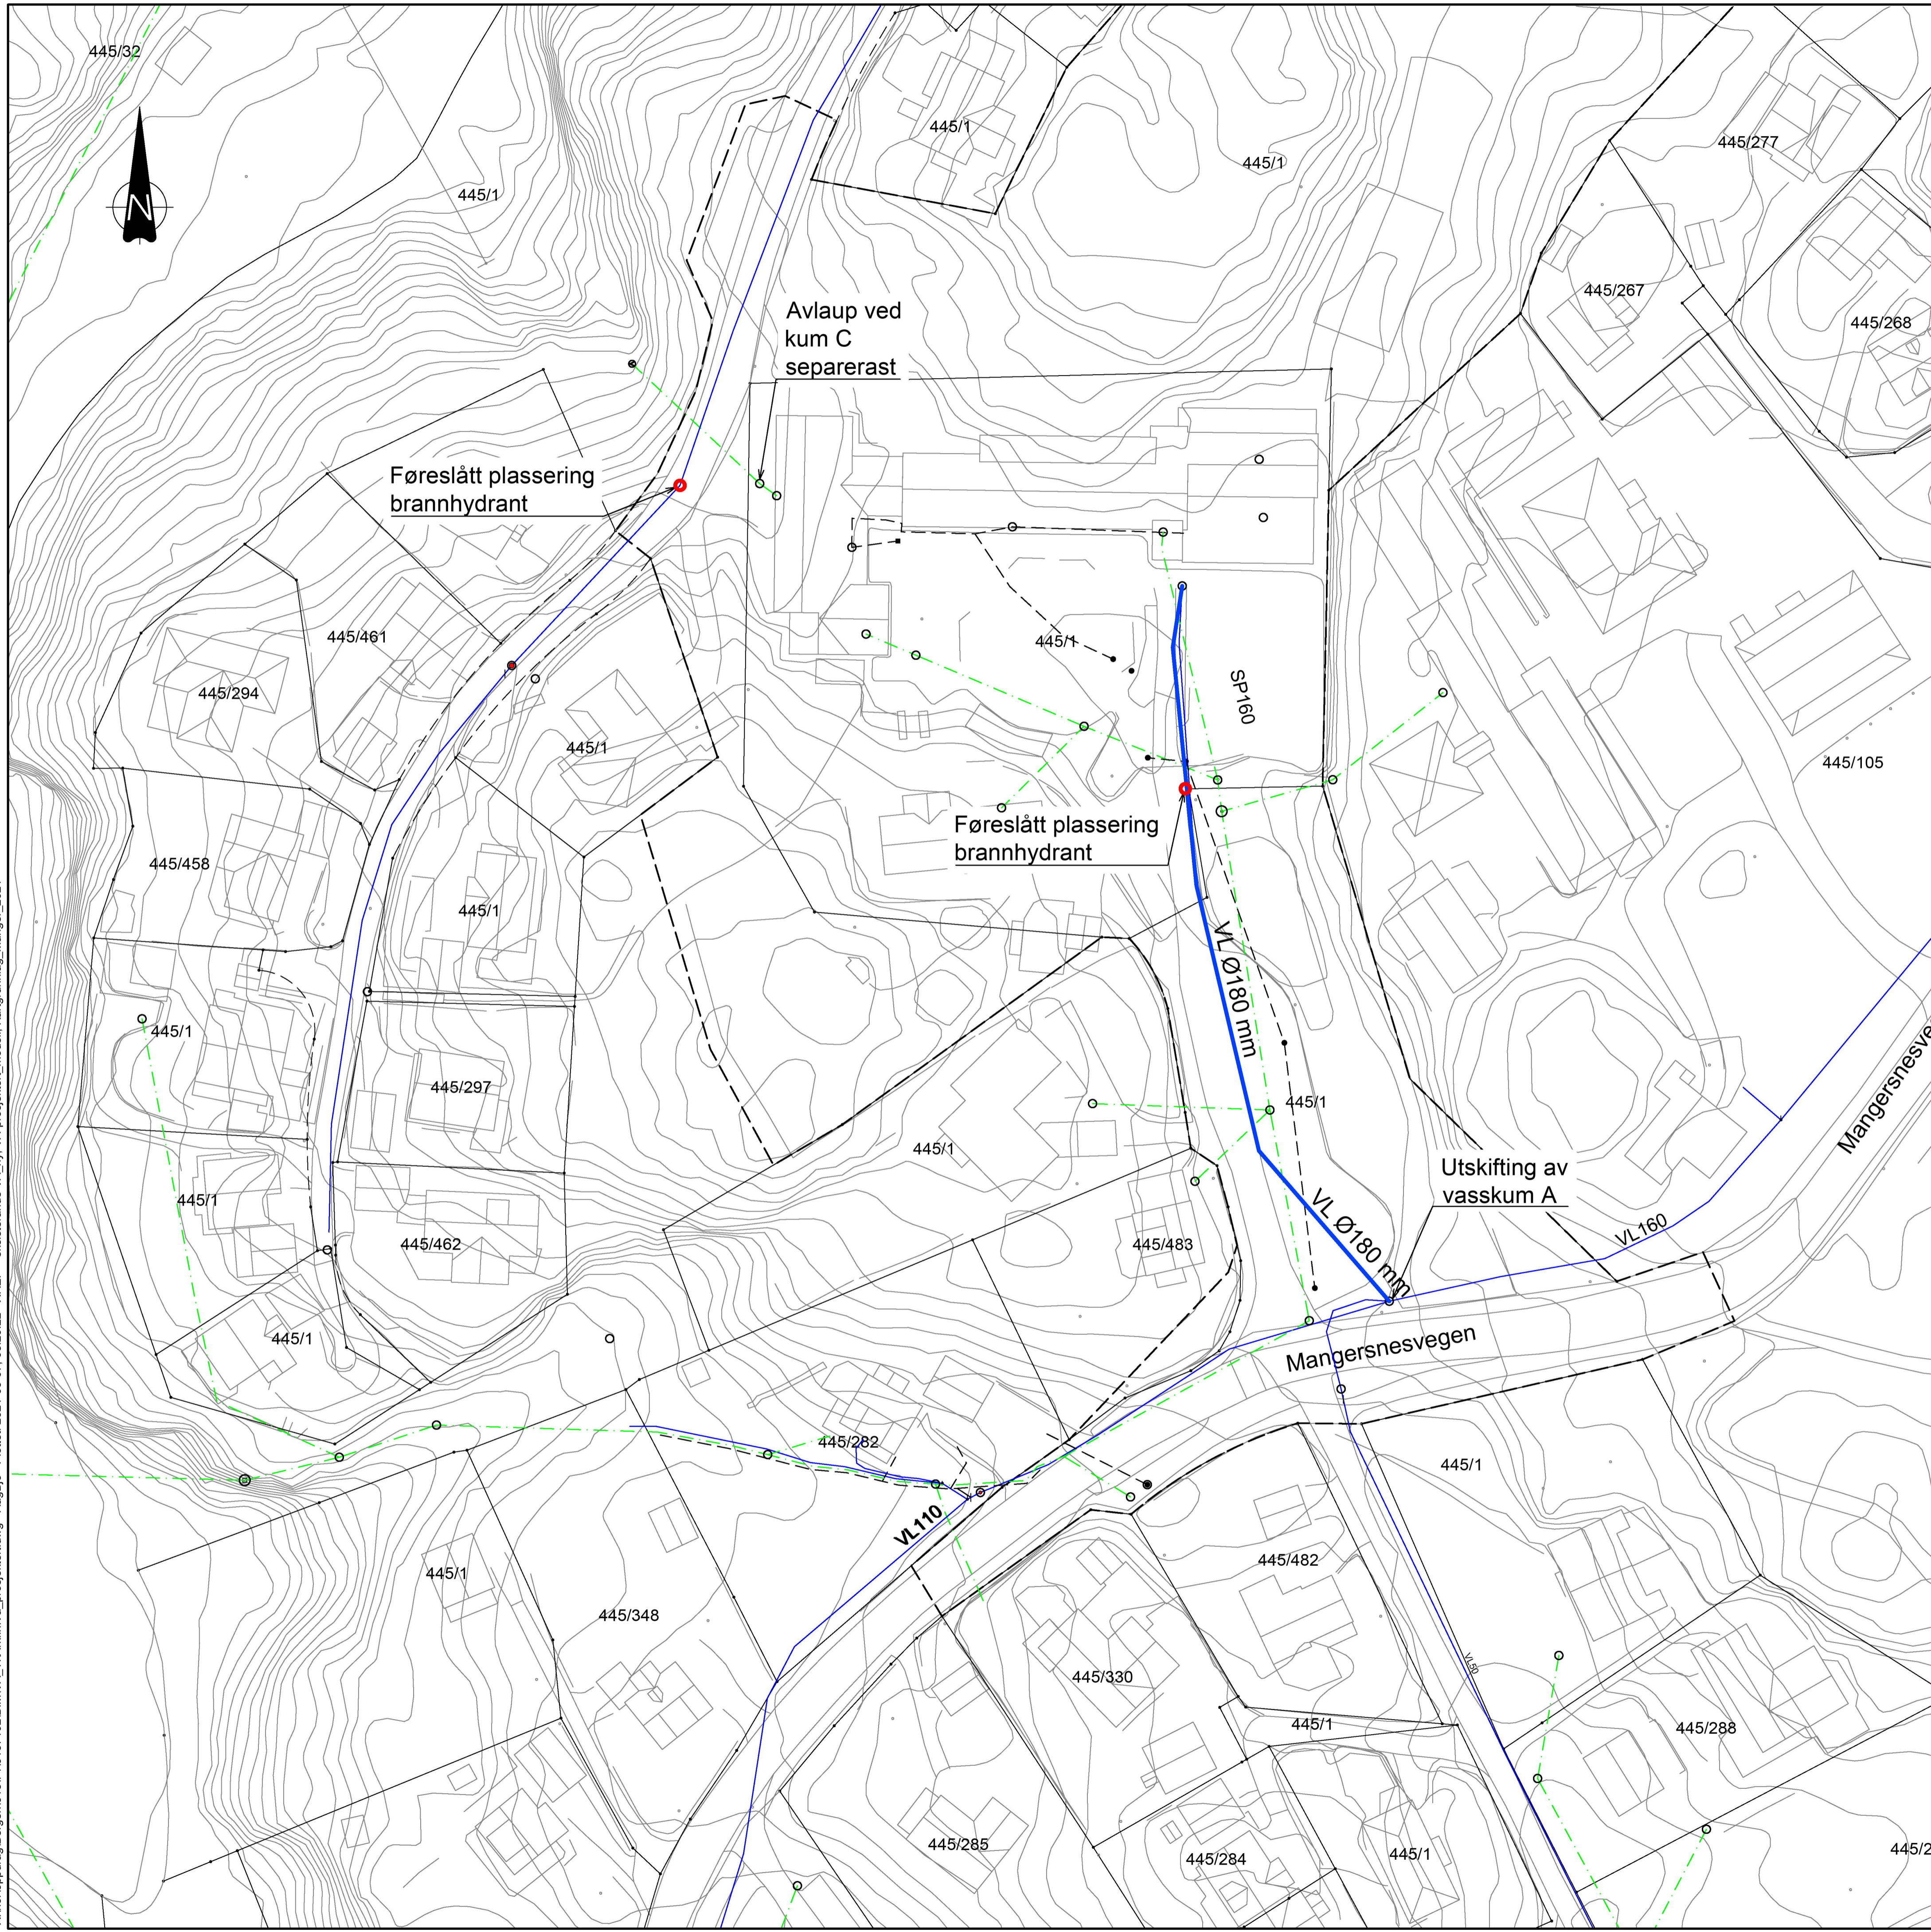

J02	2021-05-07	For bruk	AagBjo	KriTho	OYA
CD1	2021-04-07	For kontroll hos eksterne parter	AagBjo	KriTho	OYA
Rev.	Dato	Beskrivelse	Utarbeidet	Fagkontroll	Godkjent

Dette dokumentet er utarbeidet av Norconsult AS som del av det oppdraget som fremgår nedenfor. Opphavsretten tilhører Norconsult AS. Dokumentet må bare benyttes til det formål som oppdragsavtalen beskriver, og må ikke kopieres eller gjøres tilgjengelig på annen måte eller i større utstrækning enn formålet tilsier.

Alver kommune Målestokk (gjelder A1)
1:500

Manger skule

VA -rammeplan
VA prosjektert

Norconsult	Oppdragsnummer 5187192	Tegningsnummer VA_101	Revisjon J02
------------	---------------------------	--------------------------	-----------------

X:\noroppdrag\Bergen\181715\1817192\BIM\VA_TIA\Kifil\Va_prosjekt\kifil.dwg - AagBjo - Plottet: 2021-05-07 08:29:22 - XREF = eksisterende VA_ny VA-prosjektet_model Kartgrunnlag_Manger_2021