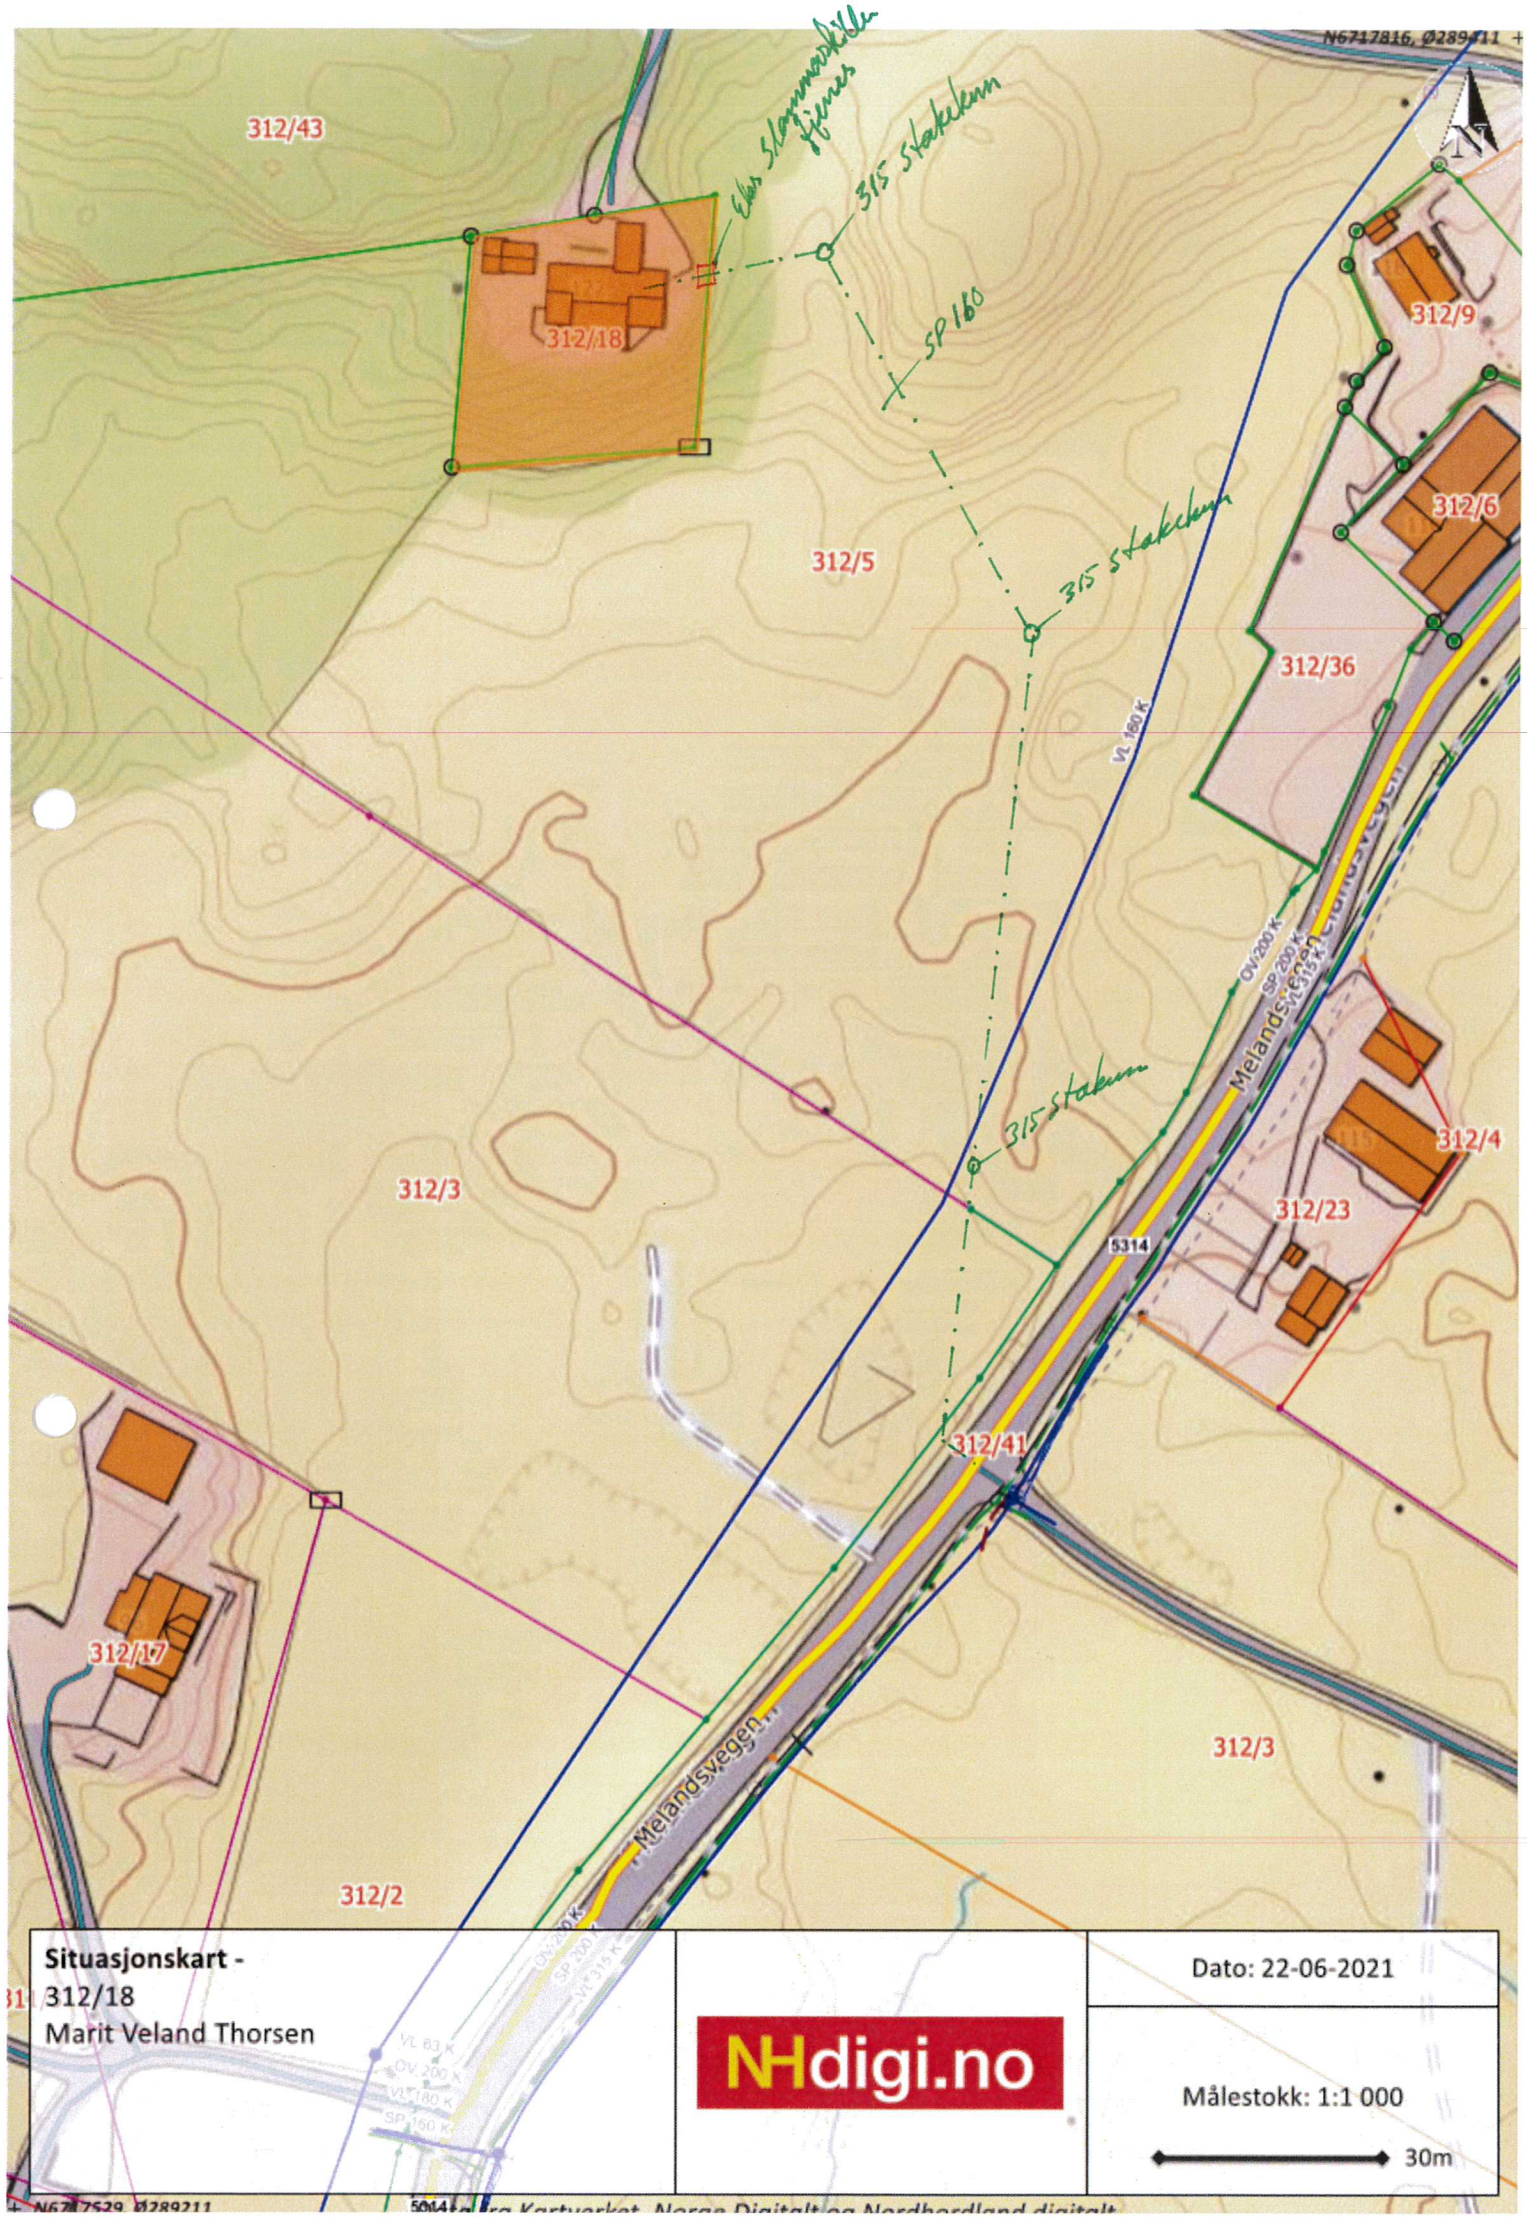

Situasjonskart -
312/18
Marit Veland Thorsen

NHdigi.no

Dato: 22-06-2021

Målestokk: 1:1 000

30m