

**For matrikkelenhet:**

Kommune: 4631 - ALVER  
Gårdsnummer: 310  
Bruksnummer: 229

Utskriftsdato/klokkeslett: 13.09.2021 kl. 10:32

Produsert av: Kjell Rune Standal - Alver

Attestert av: Alver kommune

**Orientering om matrikkelbrev**

Matrikkelbrevet er hjemlet i «Lov om eigedomsregistrering» (matrikkelova) av 17. juni 2005. Etter definisjonen i matrikkelovens § 3 d) er matrikkelbrevet en attestert utskrift av matrikkelen som viser alle registrerte opplysninger om en matrikkelenhet ved oppgitt dato.

**Om fullstendighet og nøyaktighet i matrikkelbrevet**

Matrikkelen ble etablert ved konvertering av data fra tidligere registre. Det kan variere hvor gode disse dataene er med hensyn på fullstendighet og nøyaktighet. I enkelte tilfeller kan grensepunkt og grenselinjer mangle helt eller delvis eller være feil registrert. Det kan også være feil og mangler ved registrert bygnings- og adresseinformasjon. Fullstendighet og stedfestingsnøyaktighet er generelt bedre innenfor enn utenfor tettbygd strøk. Vær oppmerksom på at for mange matrikkelenheter og bygg hefter usikkerhet ved arealet som oppgis.

For utfyllende informasjon: [www.kartverket.no/matrikkelbrev](http://www.kartverket.no/matrikkelbrev)

## Matrikkelenhet

Matrikkelenhetstype: Grunneiendom  
Bruksnavn: Fv247  
Etableringsdato: 25.05.2009  
Skyld: 0  
Er tinglyst: Nei  
Har festegrunner: Nei  
Er seksjonert: Nei

Det er ikke registrert bygg på matrikkelenheten.

## Arealrapport

Tekst	Areal	Kommentar
Beregna areal for 310 / 229	5 887,4 m2	Ukjent grenseforløp

## Eierforhold

### Ikke tinglyste eierforhold/kontaktinstanser

Rolle	Status	Føds.d./org.nr	Navn	Bruksenhet	Adresse	Andel
Aktuell eier		821311632	VESTLAND FYLKESKOMMUNE		Postboks 7900 5020 BERGEN	

## Oversikt over teiger

(EUREF89 UTM Sone 32)

Løpenr	Type	Hovedteig	Nord	Øst	Høyde	Areal	Merknader
1	Teig	Ja	6716750	289165		5 887,4 m2	Hjelpelinje vegkant

## Forretninger der matrikkelenheten er involvert

Forretning	Forretningsdokumentdato	Tinglysing	Matrikkelføring
Forretningstype	Kommunal saksreferanse	Status	Signatur Dato
Årsak til feilretting	Nettadresse (URL)	Endret dato	
	Annen referanse		
Arealoverføring	01.09.2021		kjestan 13.09.2021
Oppmålingsforretning/arealoverføring	21/2564		
		Rolle	Arealendring
		Avgiver	4631 - 310/85 -87,4
		Mottaker	4631 - 310/229 87,4
		Berørt	4631 - 310/157 0

Forretning Forretningstype Årsak til feilretting	Forretningsdokumentdato Kommunal saksreferanse Nettadresse (URL) Annen referanse	Status	Tinglysing	Endret dato	Matrikkelføring Signatur Dato
Arealoverføring Oppmålingsforretning/arealoverføring	01.09.2021 21/2564				kjestan 13.09.2021
		Rolle	Matrikkelenhet		Arealendring
		Avgiver	4631 - 310/157		-13,9
		Mottaker	4631 - 310/229		13,8
		Berørt	4631 - 310/85		0
Omnummerering v/kommuneendring Omnummerering	01.01.2020				smatmynd 01.01.2020
		Omnummerert til:	4631 - 310/229		
		Omnummerert fra:	1256 - 10/229		
Endre egenskap Annen forretningstype	25.05.2009				1256via 25.05.2009
		Rolle	Matrikkelenhet		Arealendring
		Avgiver	1256 - 10/229		0
Endre egenskap Annen forretningstype	25.05.2009 2009/0725				1256via 25.05.2009
		Rolle	Matrikkelenhet		Arealendring
		Avgiver	1256 - 10/229		0

**Forretning**  
**Forretningstype**  
**Årsak til feilretting**

**Forretningsdokumentdato**  
**Kommunal saksreferanse**  
**Nettadresse (URL)**  
**Annen referanse**

**Status**

**Tinglysing**

**Endret dato**

**Matrikkelføring**  
**Signatur Dato**

Matrikuler umatrikulert grunn som grunneiendom  
Kartforretning

25.05.2009

1256via 25.05.2009

Rolle	Matrikkelenhet	Arealendring
Mottaker	1256 - 10/229	5 792,2
Berørt	1256 - 10/1	0
Berørt	1256 - 10/5	0
Berørt	1256 - 10/6	0
Berørt	1256 - 10/14	0
Berørt	1256 - 10/17	0
Berørt	1256 - 10/20	0
Berørt	1256 - 10/29	0
Berørt	1256 - 10/30	0
Berørt	1256 - 10/32	0
Berørt	1256 - 10/35	0
Berørt	1256 - 10/38	0
Berørt	1256 - 10/39	0
Berørt	1256 - 10/52	0
Berørt	1256 - 10/53	0
Berørt	1256 - 10/68	0
Berørt	1256 - 10/70	0
Berørt	1256 - 10/71	0
Berørt	1256 - 10/72	0
Berørt	1256 - 10/73	0
Berørt	1256 - 10/74	0
Berørt	1256 - 10/85	0
Berørt	1256 - 10/86	0
Berørt	1256 - 10/93	0
Berørt	1256 - 10/157	0
Berørt	1256 - 10/218	0
Berørt	1256 - 10/228	0
Berørt	1256 - 11/6	0
Berørt	1256 - 11/36	0

## Forretninger der matrikkelenheten er berørt

Forretning Forretningstype Årsak til feilretting	Forretningsdokumentdato Kommunal saksreferanse Nettadresse (URL) Annen referanse	Status	Tinglysing	Endret dato	Matrikkelføring Signatur Dato
Arealoverføring Oppmålingsforretning/arealoverføring	01.09.2021 21/2564				kjestan 13.09.2021
		Rolle	Matrikkelenhet		Arealendring
		Avgiver	4631 - 310/93		-0,6
		Mottaker	4631 - 310/85		0,6
		Berørt	4631 - 310/229		0
Arealoverføring Oppmålingsforretning/arealoverføring	01.09.2021 21/2564				kjestan 09.09.2021
		Rolle	Matrikkelenhet		Arealendring
		Avgiver	4631 - 310/5		-200,8
		Mottaker	4631 - 310/93		200,7
		Berørt	4631 - 310/229		0
		Berørt	4631 - 310/263		0
Kvalitetsheving for eksisterende matrikkelenhet Oppmålingsforretning	01.09.2021 21/2564				kjestan 09.09.2021
		Rolle	Matrikkelenhet		Arealendring
		Berørt	4631 - 310/85		0
		Berørt	4631 - 310/157		0
		Berørt	4631 - 310/229		0
Kvalitetsheving for eksisterende matrikkelenhet Oppmålingsforretning	01.09.2021 21/2564				kjestan 07.09.2021
		Rolle	Matrikkelenhet		Arealendring
		Berørt	4631 - 310/85		0
		Berørt	4631 - 310/93		0
		Berørt	4631 - 310/229		0

Forretning Forretningstype Årsak til feilretting	Forretningsdokumentdato Kommunal saksreferanse Nettadresse (URL) Annen referanse	Status	Tinglysing	Endret dato	Matrikkelføring	
					Signatur	Dato
Kvalitetsheving for eksisterende matrikkelenhet Oppmålingsforretning	01.09.2021 21/2564				kjestan	07.09.2021
		Rolle	Matrikkelenhet		Arealendring	
		Berørt	4631 - 310/85		0	
		Berørt	4631 - 310/93		0	
		Berørt	4631 - 310/229		0	
Kvalitetsheving for eksisterende matrikkelenhet Oppmålingsforretning	01.09.2021 21/2564				kjestan	07.09.2021
		Rolle	Matrikkelenhet		Arealendring	
		Berørt	4631 - 310/85		0	
		Berørt	4631 - 310/93		0	
		Berørt	4631 - 310/157		0	
		Berørt	4631 - 310/229		0	
Kvalitetsheving for eksisterende matrikkelenhet Oppmålingsforretning	29.04.2021 2021/2690				onesliv	07.07.2021
		Rolle	Matrikkelenhet		Arealendring	
		Berørt	4631 - 310/229		0	
		Berørt	4631 - 311/6		0	
		Berørt	4631 - 311/36		0	
Matrikuler umatrikulert grunn som grunneiendom Annen forretningstype	12.12.2012 201201480				1256too	12.12.2012
		Rolle	Matrikkelenhet		Arealendring	
		Mottaker	1256 - 10/263		4 697,8	
		Berørt	1256 - 10/2		0	
		Berørt	1256 - 10/5		0	
		Berørt	1256 - 10/14		0	
		Berørt	1256 - 10/93		0	
		Berørt	1256 - 10/229		0	
		Berørt	1256 - 15/4		0	

**Forretning**  
**Forretningstype**  
**Årsak til feilretting**

**Forretningsdokumentdato**  
**Kommunal saksreferanse**  
**Nettadresse (URL)**  
**Annen referanse**

**Status**

**Tinglysing**

**Endret dato**

**Matrikkelføring**  
**Signatur Dato**

---

Forretning over eksisterende matrikkelenhet	26.11.2009				1256too	01.12.2009
Kartforretning	2008059	<b>Rolle</b>	<b>Matrikkelenhet</b>	<b>Arealendring</b>		
		Berørt	1256 - 10/5	0		
		Berørt	1256 - 10/14	0		
		Berørt	1256 - 10/39	0		
		Berørt	1256 - 10/68	0		
		Berørt	1256 - 10/228	0		
		Berørt	1256 - 10/229	0		

# Oversiktskart for 310 / 229

Målestokk 1:10 000  
EUREF89 UTM Sone 32

6717500

6717000

6716500



400m

288000

288500

289000

289500

290000


310 / 229





# Teig 1 (Hovedteig) 310 / 229

Målestokk 1:5 000  
EUREF89 UTM Sone 32

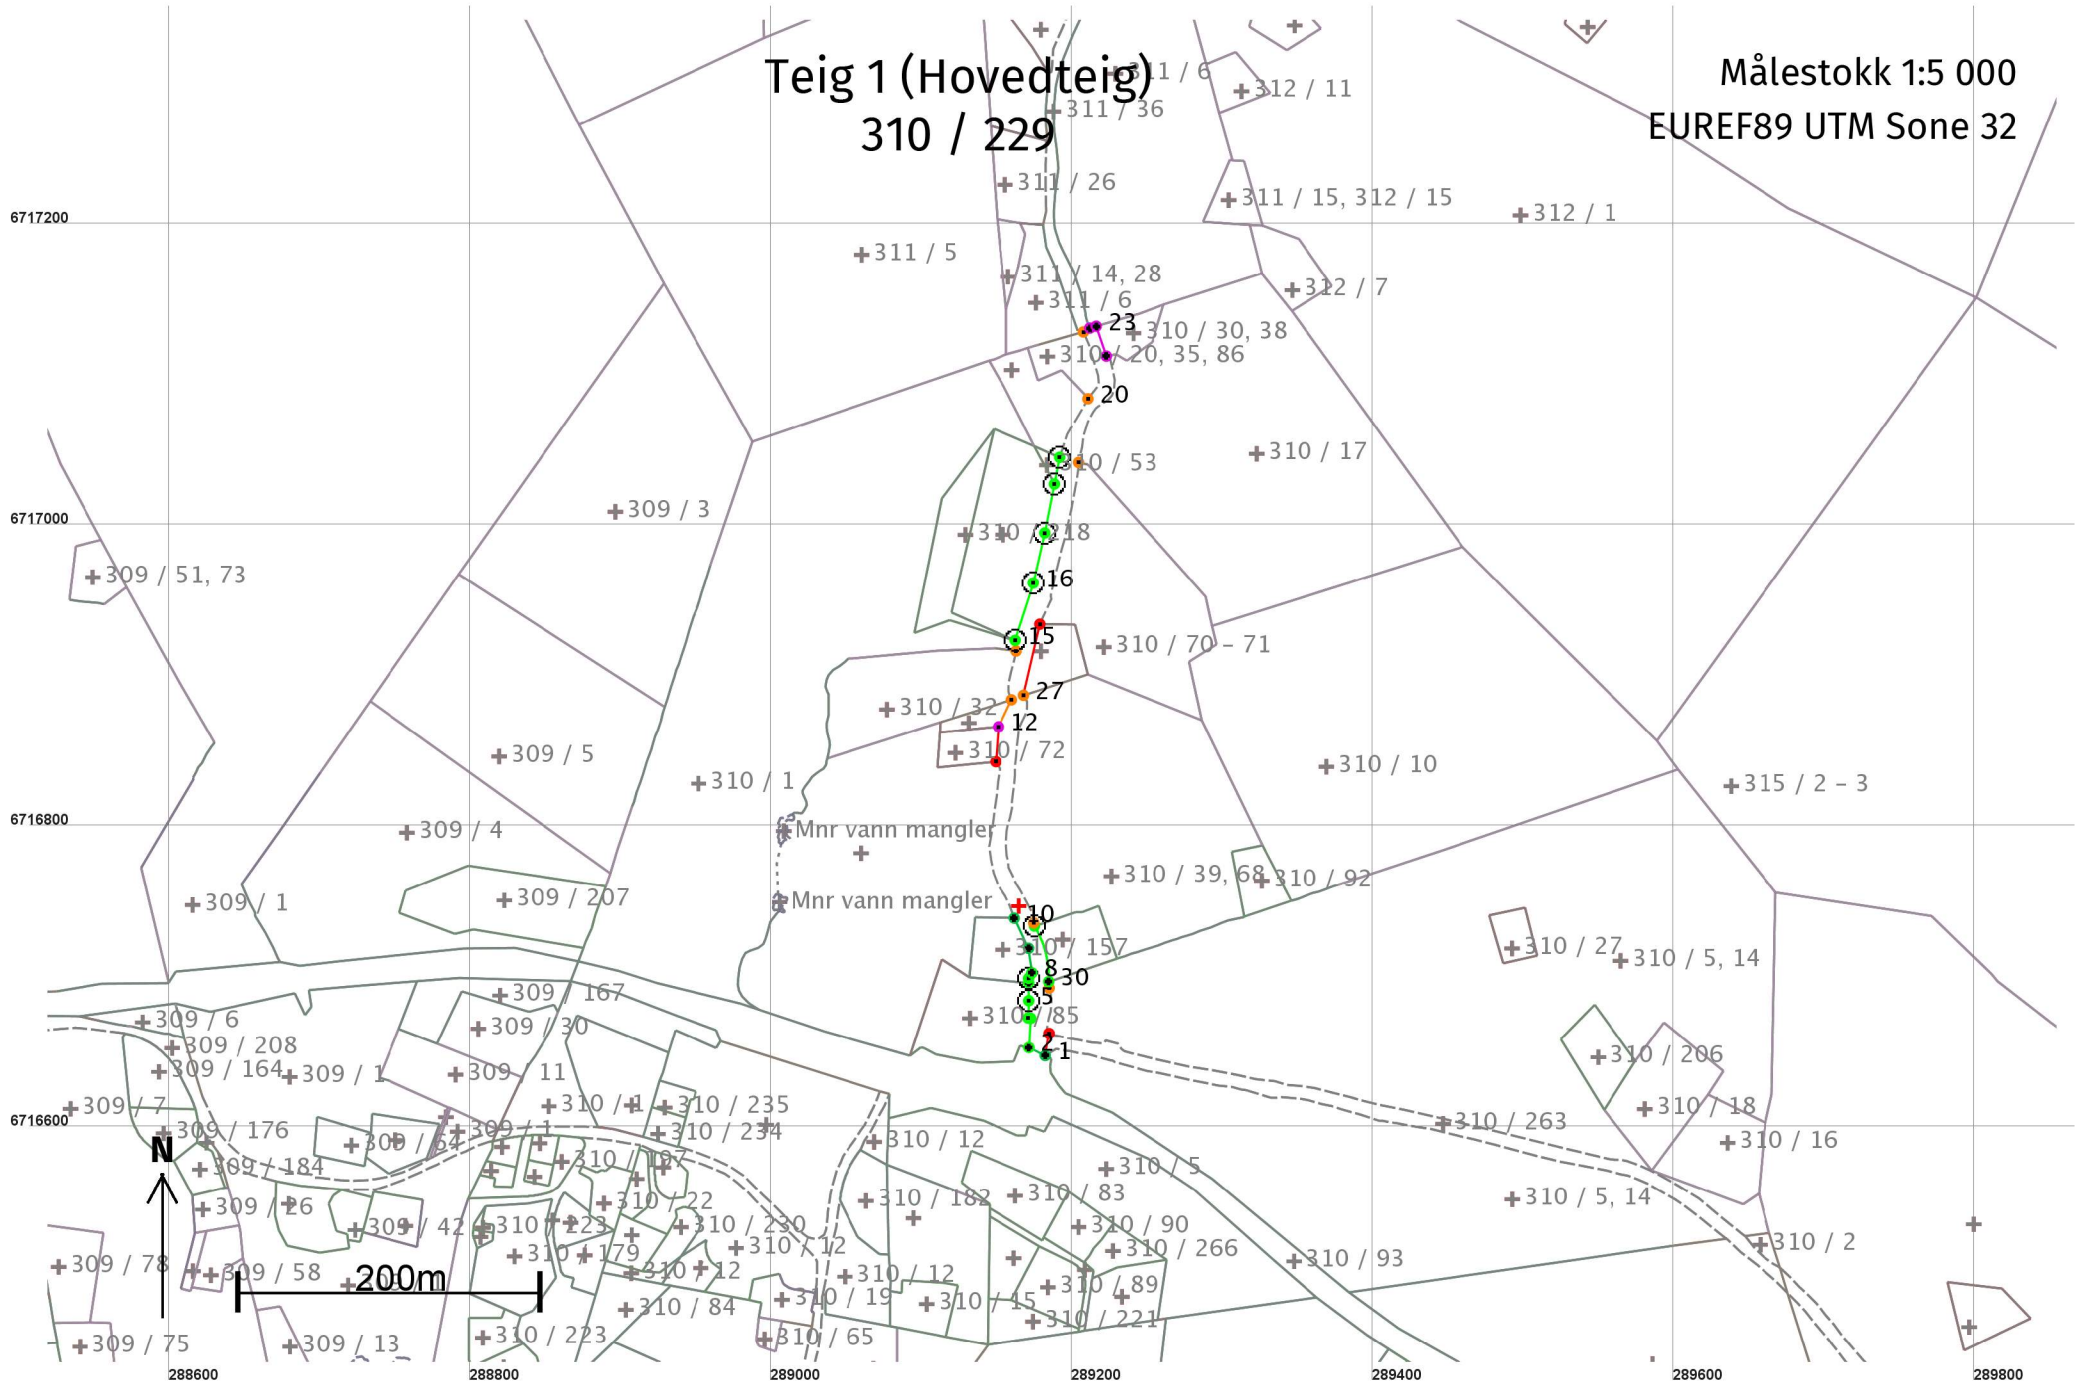

## Areal og koordinater

**Areal:** 5 887,4

**Arealmerknad:** Hjelpelinje vegkant

**Representasjonspunkt:**

**Koordinatsystem:** EUREF89 UTM Sone 32

**Nord:** 6716750

**Øst:** 289165

### Grensepunkt / Grenselinje

### Ytre avgrensing

Løpenr	Nord	Øst	Grensemerke nedsatt i / Lengde (m)	Grensepunkttype / Linjeinformasjon	Målemetode	Nøyaktighet (SD i cm)	Radius
1	6716651,20	289182,18		Umerket	10 Terrengmålt	13	
			12,08				
2	6716656,58	289171,37		Mur Umerket	69 Beregnet	10	
			19,49				
3	6716676,04	289172,61		Mur Murhjørne	91 GPS Kodemåling, relative målinger	10	
			1,71				
4	6716676,19	289170,91		Mur Murhjørne	96 GPS kinematisk (Real time kinematic)	10	
			11,58				
5	6716687,76	289171,24		Jord Offentlig godkjent grensemerke	96 GPS kinematisk (Real time kinematic)	10	
			11,81				
6	6716699,58	289171,18		Umerket	69 Beregnet	10	
			2,97				
7	6716702,55	289171,17		Jord Offentlig godkjent grensemerke	96 GPS kinematisk (Real time kinematic)	10	
			4,26				
8	6716706,22	289173,34		Umerket	69 Beregnet	10	
			16,40				
9	6716722,47	289171,13		Umerket	10 Terrengmålt	13	
			22,11				
10	6716742,44	289161,65		Umerket	10 Terrengmålt	13	
			108,49	Hjelpelinje vegkant		500	
11	6716846,34	289149,23		Geometrisk hjelpepunkt	82 Frihåndstegning: Direkte innlagt på skjerm	1000	
			23,27				
12	6716869,54	289151,09		Ukjent	53 Digitalisert på dig.bord fra strek-kart: Transparent film - god posisjonskvalitet	200	
			19,94				
13	6716887,50	289159,75		Geometrisk hjelpepunkt	63 Generert sirkelgeometri	500	
			33,24	Hjelpelinje vegkant		500	

Løpenr	Nord	Øst	Grensemerke nedsatt i / Lengde (m)	Grensepunkttype / Linjeinformasjon	Målemetode	Nøyaktighet (SD i cm)	Radius
14	6716919,82	289162,86		Geometrisk hjelpepunkt	63 Generert sirkelgeometri	500	
			7,12	Hjelpelinje vegkant		500	
15	6716926,92	289162,28		Offentlig godkjent grensemerke	10 Terrengmålt	10	
			39,91				
16	6716965,00	289174,22		Offentlig godkjent grensemerke	10 Terrengmålt	10	
			34,16				
17	6716998,28	289181,91		Offentlig godkjent grensemerke	10 Terrengmålt	10	
			33,05				
18	6717030,71	289188,26		Offentlig godkjent grensemerke	10 Terrengmålt	10	
			18,03				
19	6717048,40	289191,73		Offentlig godkjent grensemerke	10 Terrengmålt	10	
			43,48	Hjelpelinje vegkant		500	
20	6717087,37	289210,42		Geometrisk hjelpepunkt	63 Generert sirkelgeometri	500	
			48,15	Hjelpelinje vegkant		500	
21	6717131,64	289207,41		Geometrisk hjelpepunkt	63 Generert sirkelgeometri	500	
			4,95				
22	6717134,20	289211,65		Umerket	69 Beregnet	200	
			4,42				
23	6717135,44	289215,89		Umerket	53 Digitalisert på dig.bord fra strek-kart: Transparent film - god posisjonskvalitet	200	
			20,90				
24	6717115,64	289222,59		Umerket	53 Digitalisert på dig.bord fra strek-kart: Transparent film - god posisjonskvalitet	200	
			79,80	Hjelpelinje vegkant		500	
25	6717044,98	289204,20		Geometrisk hjelpepunkt	63 Generert sirkelgeometri	500	
			111,05	Hjelpelinje vegkant		500	
26	6716937,64	289178,63		Geometrisk hjelpepunkt	82 Frihåndstegning: Direkte innlagt på skjerm	1000	
			48,35				
27	6716890,53	289167,74		Geometrisk hjelpepunkt	63 Generert sirkelgeometri	500	
			158,07	Hjelpelinje vegkant		500	
28	6716739,27	289174,60		Vegkant	63 Generert sirkelgeometri	500	
			2,04	Hjelpelinje vegkant			
29	6716737,28	289175,04		Jord Offentlig godkjent grensemerke	96 GPS kinematisk (Real time kinematic)	10	66,00
			38,65				

Løpenr	Nord	Øst	Grensemerke nedsatt i / Lengde (m)	Grensepunkttype / Linjeinformasjon	Målemetode	Nøyaktighet (SD i cm)	Radius
30	6716700,38	289184,51	Annen terrengdetalj	Steingjerde	96 GPS kinematisk (Real time kinematic)	10	
			4,22	Hjelpelinje vegkant			
31	6716696,17	289184,75		Vegkant	63 Generert sirkelgeometri	500	
			31,08	Hjelpelinje vegkant		500	
32	6716665,96	289184,74		Geometrisk hjelpepunkt	99 Ukjent	Ingen nøyaktighet	
			14,98				