

Oversiktskart for 310 / 93

Målestokk 1:10 000
EUREF89 UTM Sone 32

6717000

6716500

6716000



400m

288500

289000

289500


290000

290500

Teig 1 (Hovedteig)

310 / 93

Målestokk 1:5 000
EUREF89 UTM Sone 32

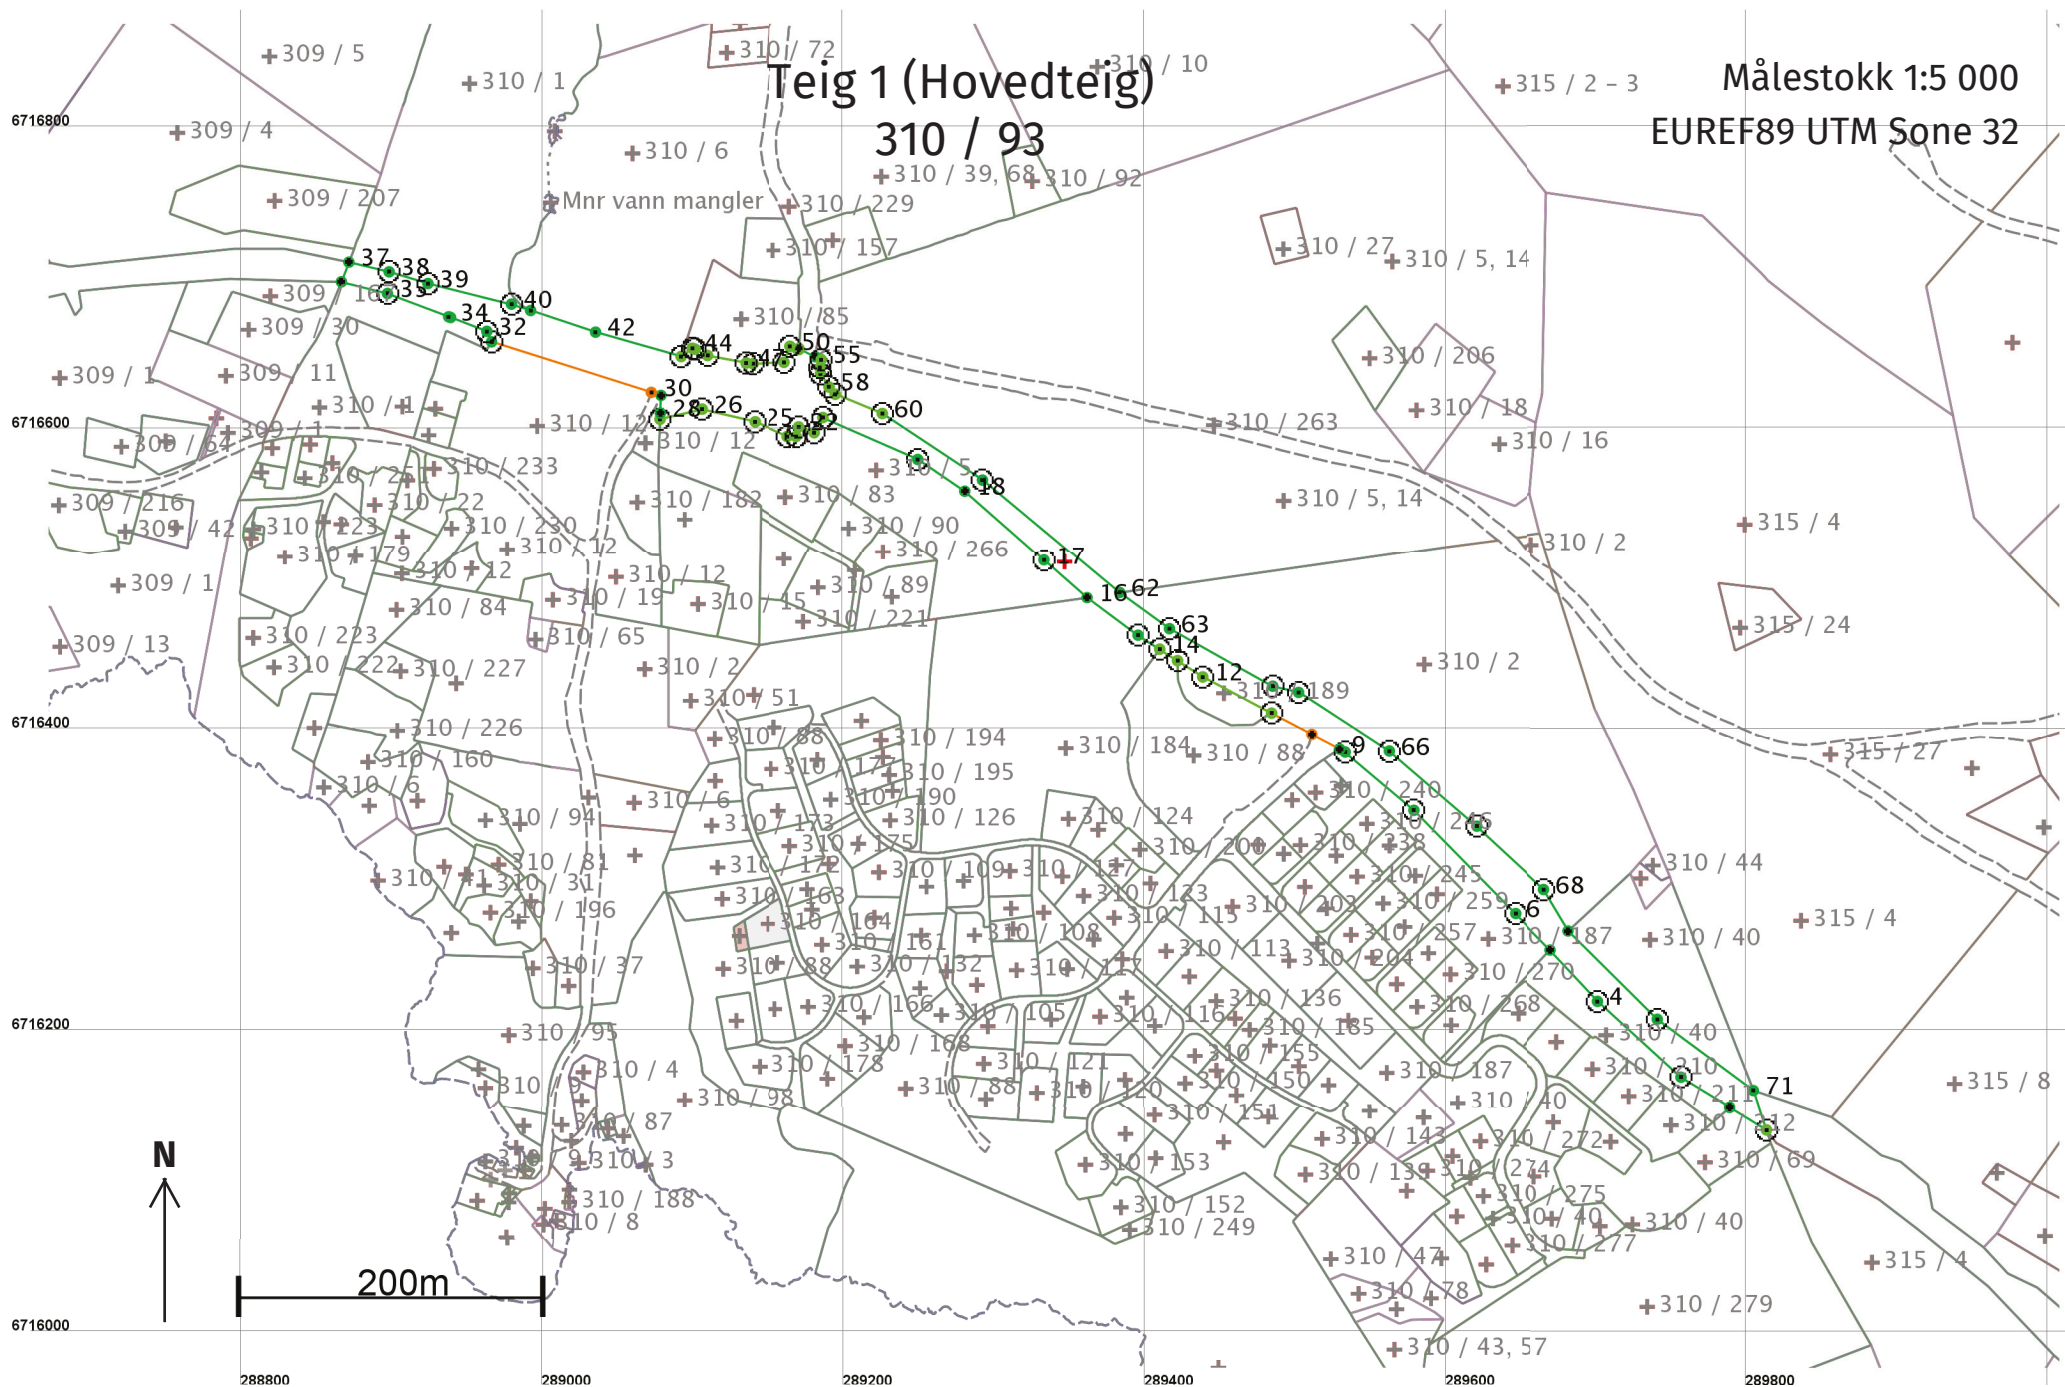

Areal og koordinater

Areal: 23 536,7

Arealmerknad:

Representasjonspunkt: **Koordinatsystem:** EUREF89 UTM Sone 32

Nord: 6716515

Øst: 289347

Grensepunkt / Grenselinje

Ytre avgrensing

Løpenr	Nord	Øst	Grensemerke nedsatt i / Lengde (m)	Grensepunkttype / Linjeinformasjon	Målemetode	Nøyaktighet (SD i cm)	Radius
1	6716137,90	289813,26	28,57	Offentlig godkjent grensemerke	96 GPS kinematisk (Real time kinematic)	10	
2	6716152,78	289788,87	37,92	Umerket	11 Terrengmålt: Totalstasjon	13	
3	6716172,71	289756,61	74,68	Offentlig godkjent grensemerke	11 Terrengmålt: Totalstasjon	13	
4	6716222,96	289701,36	46,34	Offentlig godkjent grensemerke	11 Terrengmålt: Totalstasjon	13	
5	6716256,96	289669,88	33,99	Umerket	11 Terrengmålt: Totalstasjon	13	
6	6716281,22	289646,07	96,08	Offentlig godkjent grensemerke	11 Terrengmålt: Totalstasjon	13	
7	6716349,65	289578,63	59,72	Offentlig godkjent grensemerke	11 Terrengmålt: Totalstasjon	13	
8	6716388,30	289533,10	4,01	Offentlig godkjent grensemerke	11 Terrengmålt: Totalstasjon	13	
9	6716390,18	289529,56	20,94	Umerket	10 Terrengmålt	13	
10	6716399,95	289511,04	30,16	Umerket	63 Generert sirkelgeometri	500	
11	6716414,02	289484,36	51,51	Offentlig godkjent grensemerke	11 Terrengmålt: Totalstasjon	10	
12	6716438,05	289438,80	19,89	Offentlig godkjent grensemerke	11 Terrengmålt: Totalstasjon	10	
13	6716448,83	289422,08	14,03	Offentlig godkjent grensemerke	11 Terrengmålt: Totalstasjon	10	

Løpenr	Nord	Øst	Grensemerke nedsatt i / Lengde (m)	Grensepunkttype / Linjeinformasjon	Målemetode	Nøyaktighet (SD i cm)	Radius
14	6716456,43	289410,29		Offentlig godkjent grensemerke	10 Terrengmålt	10	
			17,06				
15	6716465,68	289395,95		Offentlig godkjent grensemerke	11 Terrengmålt: Totalstasjon	13	
			42,00				
16	6716490,64	289362,17		Umerket	10 Terrengmålt	13	
			38,03				
17	6716515,77	289333,62		Offentlig godkjent grensemerke	11 Terrengmålt: Totalstasjon	13	
			70,01				
18	6716562,15	289281,18		Umerket	11 Terrengmålt: Totalstasjon	13	
			37,55				
19	6716583,17	289250,07		Offentlig godkjent grensemerke	11 Terrengmålt: Totalstasjon	13	
			68,73				
20	6716610,92	289187,19	Jord	Offentlig godkjent grensemerke	91 GPS Kodemåling, relative målinger	10	
			11,47				
21	6716600,98	289181,47	Jord	Offentlig godkjent grensemerke	96 GPS kinematisk (Real time kinematic)	10	
			10,96				
22	6716604,73	289171,17	Fjell	Offentlig godkjent grensemerke	96 GPS kinematisk (Real time kinematic)	10	
			6,54				
23	6716598,42	289169,45	Jord	Offentlig godkjent grensemerke	96 GPS kinematisk (Real time kinematic)	10	
			5,93				
24	6716598,34	289163,52	Jord	Offentlig godkjent grensemerke	96 GPS kinematisk (Real time kinematic)	10	
			24,25				
25	6716608,12	289141,33	Fjell	Offentlig godkjent grensemerke	96 GPS kinematisk (Real time kinematic)	10	
			36,11				
26	6716616,44	289106,20	Fjell	Offentlig godkjent grensemerke	96 GPS kinematisk (Real time kinematic)	10	
			28,79				
27	6716609,81	289078,18	Annen terrengdetalj	Offentlig godkjent grensemerke	96 GPS kinematisk (Real time kinematic)	10	
			4,08				
28	6716613,88	289078,38		Umerket	11 Terrengmålt: Totalstasjon	13	
			11,70				
29	6716625,57	289078,82		Umerket	11 Terrengmålt: Totalstasjon	13	
			6,74				

Løpenr	Nord	Øst	Grensemerke nedsatt i / Lengde (m)	Grensepunkttype / Linjeinformasjon	Målemetode	Nøyaktighet (SD i cm)	Radius
30	6716627,60	289072,39	110,99	Ukjent	63 Generert sirkelgeometri	500	
31	6716661,00	288966,54	7,62	Offentlig godkjent grensemerke	11 Terrengmålt: Totalstasjon	13	
32	6716667,95	288963,41	25,69	Offentlig godkjent grensemerke	11 Terrengmålt: Totalstasjon	13	
33	6716677,08	288939,40	1,37	Ukjent	11 Terrengmålt: Totalstasjon	13	
34	6716677,57	288938,12	43,41	Ukjent	11 Terrengmålt: Totalstasjon	13	
35	6716692,99	288897,54	31,51	Offentlig godkjent grensemerke	11 Terrengmålt: Totalstasjon	13	
36	6716700,72	288866,99	13,91	Umerket	10 Terrengmålt	13	
37	6716713,71	288871,97	27,43	Umerket	10 Terrengmålt	13	
38	6716707,34	288898,65	26,84	Offentlig godkjent grensemerke	11 Terrengmålt: Totalstasjon	13	
39	6716699,57	288924,34	57,04	Offentlig godkjent grensemerke	11 Terrengmålt: Totalstasjon	13	
40	6716685,93	288979,72	13,39	Offentlig godkjent grensemerke	11 Terrengmålt: Totalstasjon	13	
41	6716681,71	288992,43	45,34	Geometrisk hjelpepunkt	24 Digitalt stereoinstrument	30	
42	6716667,42	289035,46	59,00	Ukjent	11 Terrengmålt: Totalstasjon	13	
43	6716651,31	289092,22	9,14	Annen terrengdetalj	96 GPS kinematisk (Real time kinematic)	10	
44	6716656,73	289099,58	2,00	Annen terrengdetalj	96 GPS kinematisk (Real time kinematic)	10	
45	6716656,12	289101,48	9,20	Annen terrengdetalj	96 GPS kinematisk (Real time kinematic)	10	

Løpenr	Nord	Øst	Grensemerke nedsatt i / Lengde (m)	Grensepunkttype / Linjeinformasjon	Målemetode	Nøyaktighet (SD i cm)	Radius
46	6716651,96	289109,69	Annen terrengdetalj 26,12	Offentlig godkjent grensemerke	96 GPS kinematisk (Real time kinematic)	10	
47	6716647,02	289135,34	Annen terrengdetalj 4,51	Offentlig godkjent grensemerke	96 GPS kinematisk (Real time kinematic)	10	
48	6716646,53	289139,82	Annen terrengdetalj 21,64	Offentlig godkjent grensemerke	96 GPS kinematisk (Real time kinematic)	10	
49	6716647,46	289161,44	Annen terrengdetalj 11,32	Offentlig godkjent grensemerke	96 GPS kinematisk (Real time kinematic)	10	
50	6716658,07	289165,40	Annen terrengdetalj 5,24	Offentlig godkjent grensemerke	96 GPS kinematisk (Real time kinematic)	10	
51	6716656,25	289170,31		Umerket 1,08	69 Beregnet	10	
52	6716655,87	289171,32		Mur Murhjørne 0,71	96 GPS kinematisk (Real time kinematic)	10	
53	6716656,58	289171,37		Mur Umerket 12,08	69 Beregnet	10	
54	6716651,20	289182,18		Umerket 4,44	10 Terrengmålt	13	
55	6716649,23	289186,16	Jord	Offentlig godkjent grensemerke 5,38	96 GPS kinematisk (Real time kinematic)	10	
56	6716643,90	289185,39	Jord	Offentlig godkjent grensemerke 3,96	96 GPS kinematisk (Real time kinematic)	10	
57	6716639,95	289185,70	Jord	Offentlig godkjent grensemerke 10,44	96 GPS kinematisk (Real time kinematic)	10	
58	6716631,14	289191,30	Jord	Offentlig godkjent grensemerke 6,35	96 GPS kinematisk (Real time kinematic)	10	
59	6716626,35	289195,46	Jord	Offentlig godkjent grensemerke 33,63	96 GPS kinematisk (Real time kinematic)	10	
60	6716613,60	289226,59	Jord	Offentlig godkjent grensemerke 79,63	96 GPS kinematisk (Real time kinematic)	10	
61	6716569,54	289292,92		Offentlig godkjent grensemerke 118,11	11 Terrengmålt: Totalstasjon	13	

Løpenr	Nord	Øst	Grensemerke nedsatt i / Lengde (m)	Grensepunkttype / Linjeinformasjon	Målemetode	Nøyaktighet (SD i cm)	Radius
62	6716494,07	289383,77		Geometrisk hjelpepunkt	11 Terrengmålt: Totalstasjon	13	
			40,79				
63	6716470,06	289416,74		Offentlig godkjent grensemerke	11 Terrengmålt: Totalstasjon	13	
			78,33				
64	6716431,90	289485,15		Offentlig godkjent grensemerke	11 Terrengmålt: Totalstasjon	13	
			17,62				
65	6716427,78	289502,28		Offentlig godkjent grensemerke	11 Terrengmålt: Totalstasjon	13	
			71,54				
66	6716388,95	289562,36		Offentlig godkjent grensemerke	11 Terrengmålt: Totalstasjon	13	
			76,44				
67	6716339,14	289620,34		Offentlig godkjent grensemerke	11 Terrengmålt: Totalstasjon	13	
			61,78				
68	6716297,06	289665,58		Offentlig godkjent grensemerke	11 Terrengmålt: Totalstasjon	13	
			31,92				
69	6716269,57	289681,81		Umerket	11 Terrengmålt: Totalstasjon	13	
			83,18				
70	6716211,10	289740,97		Offentlig godkjent grensemerke	11 Terrengmålt: Totalstasjon	13	
			79,24				
71	6716163,84	289804,57		Geometrisk hjelpepunkt	11 Terrengmålt: Totalstasjon	13	
			27,36				