

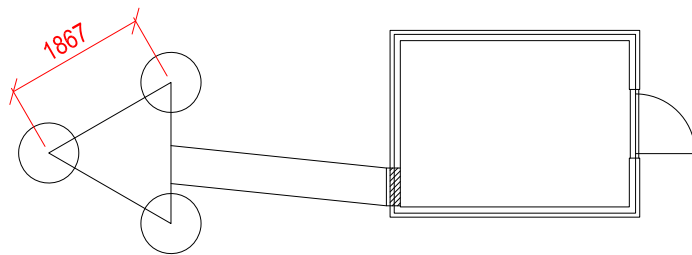



# Mast ST-A høyde 24m

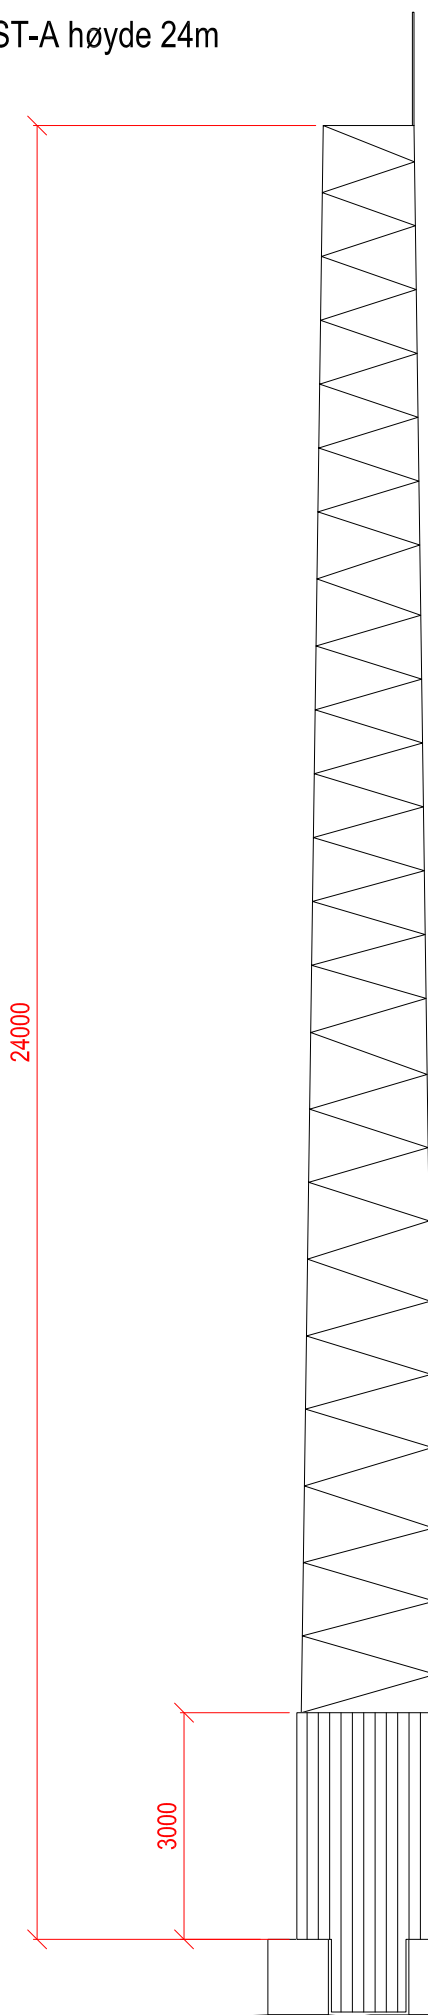


Plan: Samenstilling sett ovenfra.  
Målsetting for hytte ses på egen tegning.

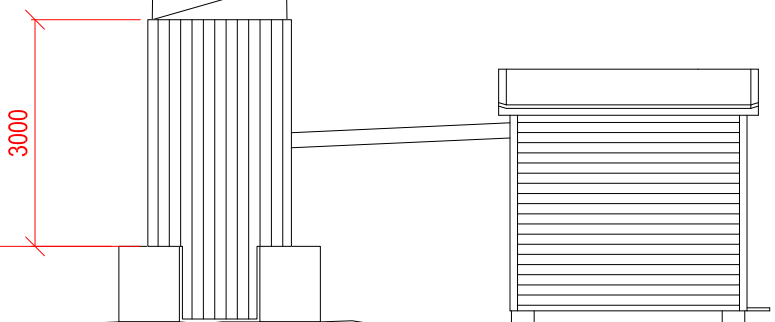


	Site name Trollhaugane OPPRISS / SAMENSTILLINGSTEGNING HUS MAST	Site owner TELENOR NORGE AS Mast&Tower
	Gnr. og Bn. For./Kommune: Document Info Byggesaktegning 1 av 2	Site signature TROLLHA
	Scale: M 1:100	


# TM3-hytte

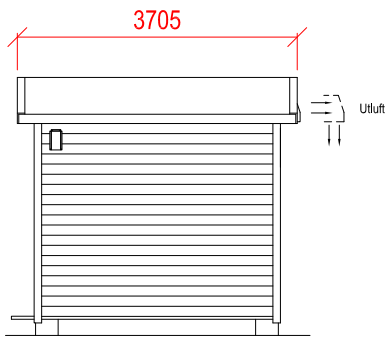


**Sidefasade 1**

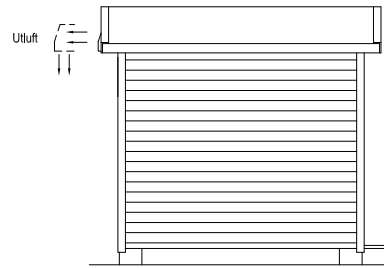


**Sidefasade 2**

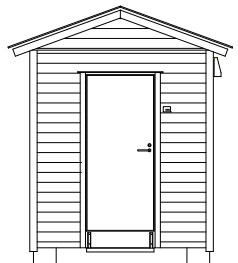


**Frontfasade**

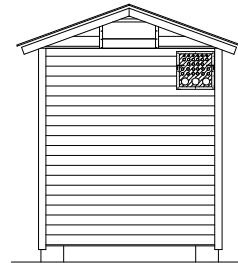


**Bakfasade**

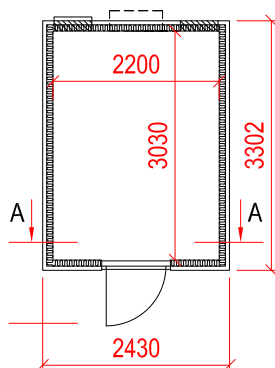

**Plan**

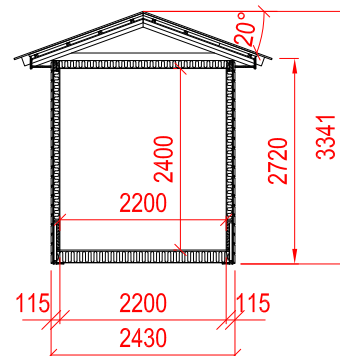

**Snitt A-A**

	Site name Trollhaugane Hyttetegning	Site owner TELENOR NORGE AS Mast&Tower
	Grn. og Bm. Fir./Kommunic.	Site signature TROLLHA
Document info Byggesakstegning 2 av 2	Scale: M 1:100	Date: 17.02.2021
		Changed date
		Revision number