


# Oversiktskart for 417 / 19

Målestokk 1:5 000  
EUREF89 UTM Sone 32

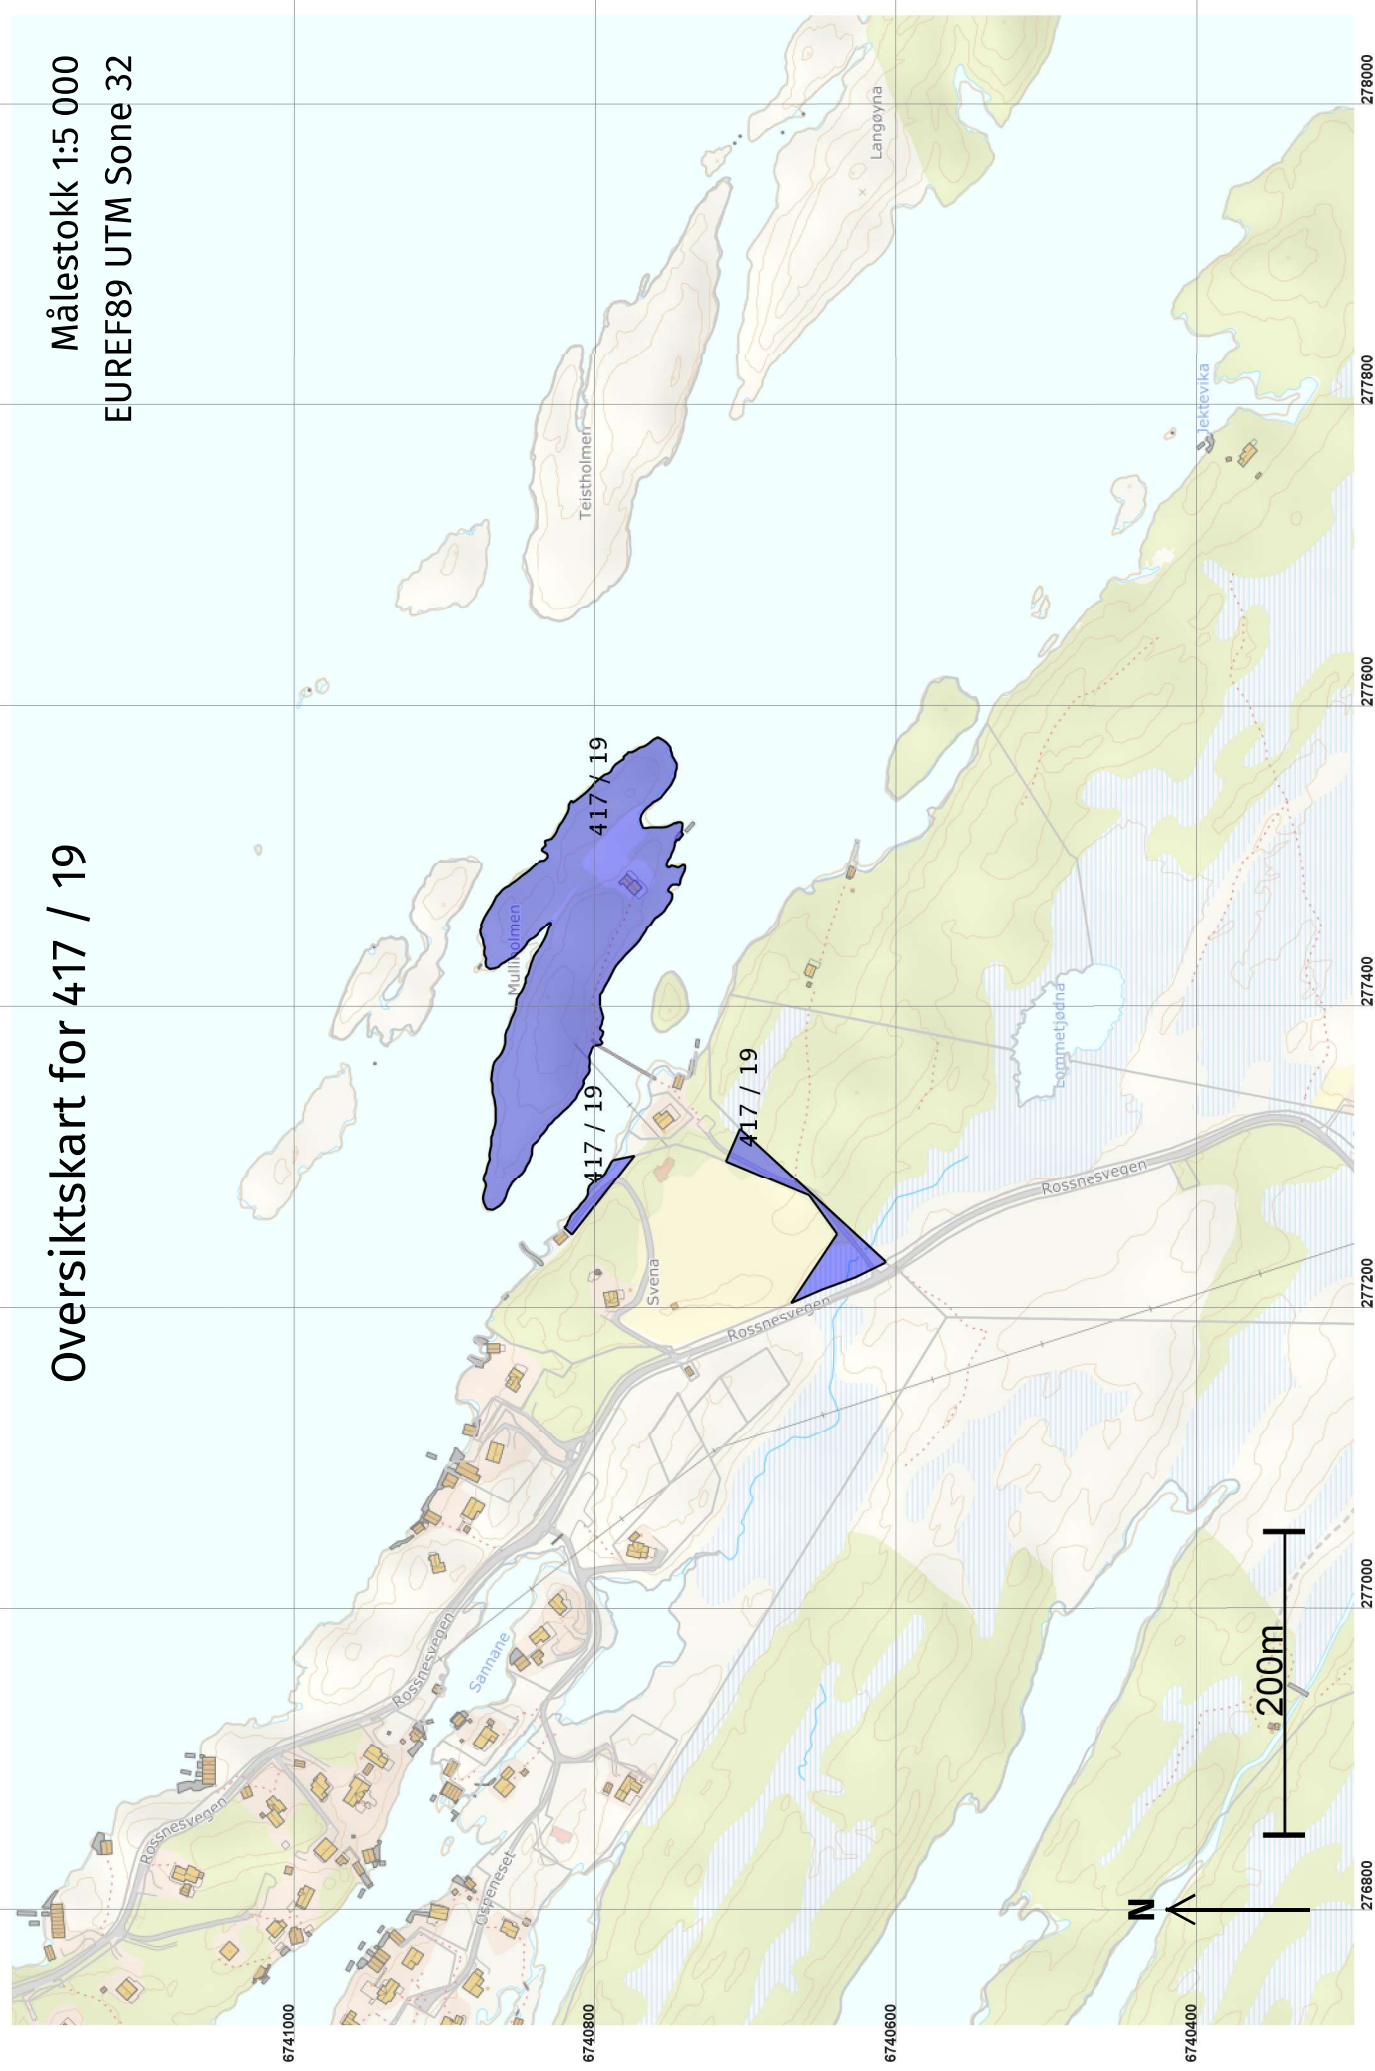



## Areal og koordinatar

**Areal:** 18 945,6

Arealmerknad: Hjelpelinje vasskant

**Representasjonspunkt:** EUREF89 UTM Sone 32


**Nord:** 6740800

**Aust:** 277505

### Grensepunkt / Grenselinje

### Ytre avgrensing

Løpenr	Nord	Aust	Grensemerke nedsett i / Lengde (m)	Linjeinformasjon	Målemetode	Nøyaktighet (SD i cm)	Radius
1	6740746,67	277515,78	7,90	Geometrisk hjelpepunkt Hjelpelinje vasskant	24 Digitalt stereoinstrument	Ingen nøyaktighet Ingen nøyaktighet	
2	6740749,30	277511,05	901,44	Geometrisk hjelpepunkt Hjelpelinje vasskant	24 Digitalt stereoinstrument	Ingen nøyaktighet Ingen nøyaktighet	

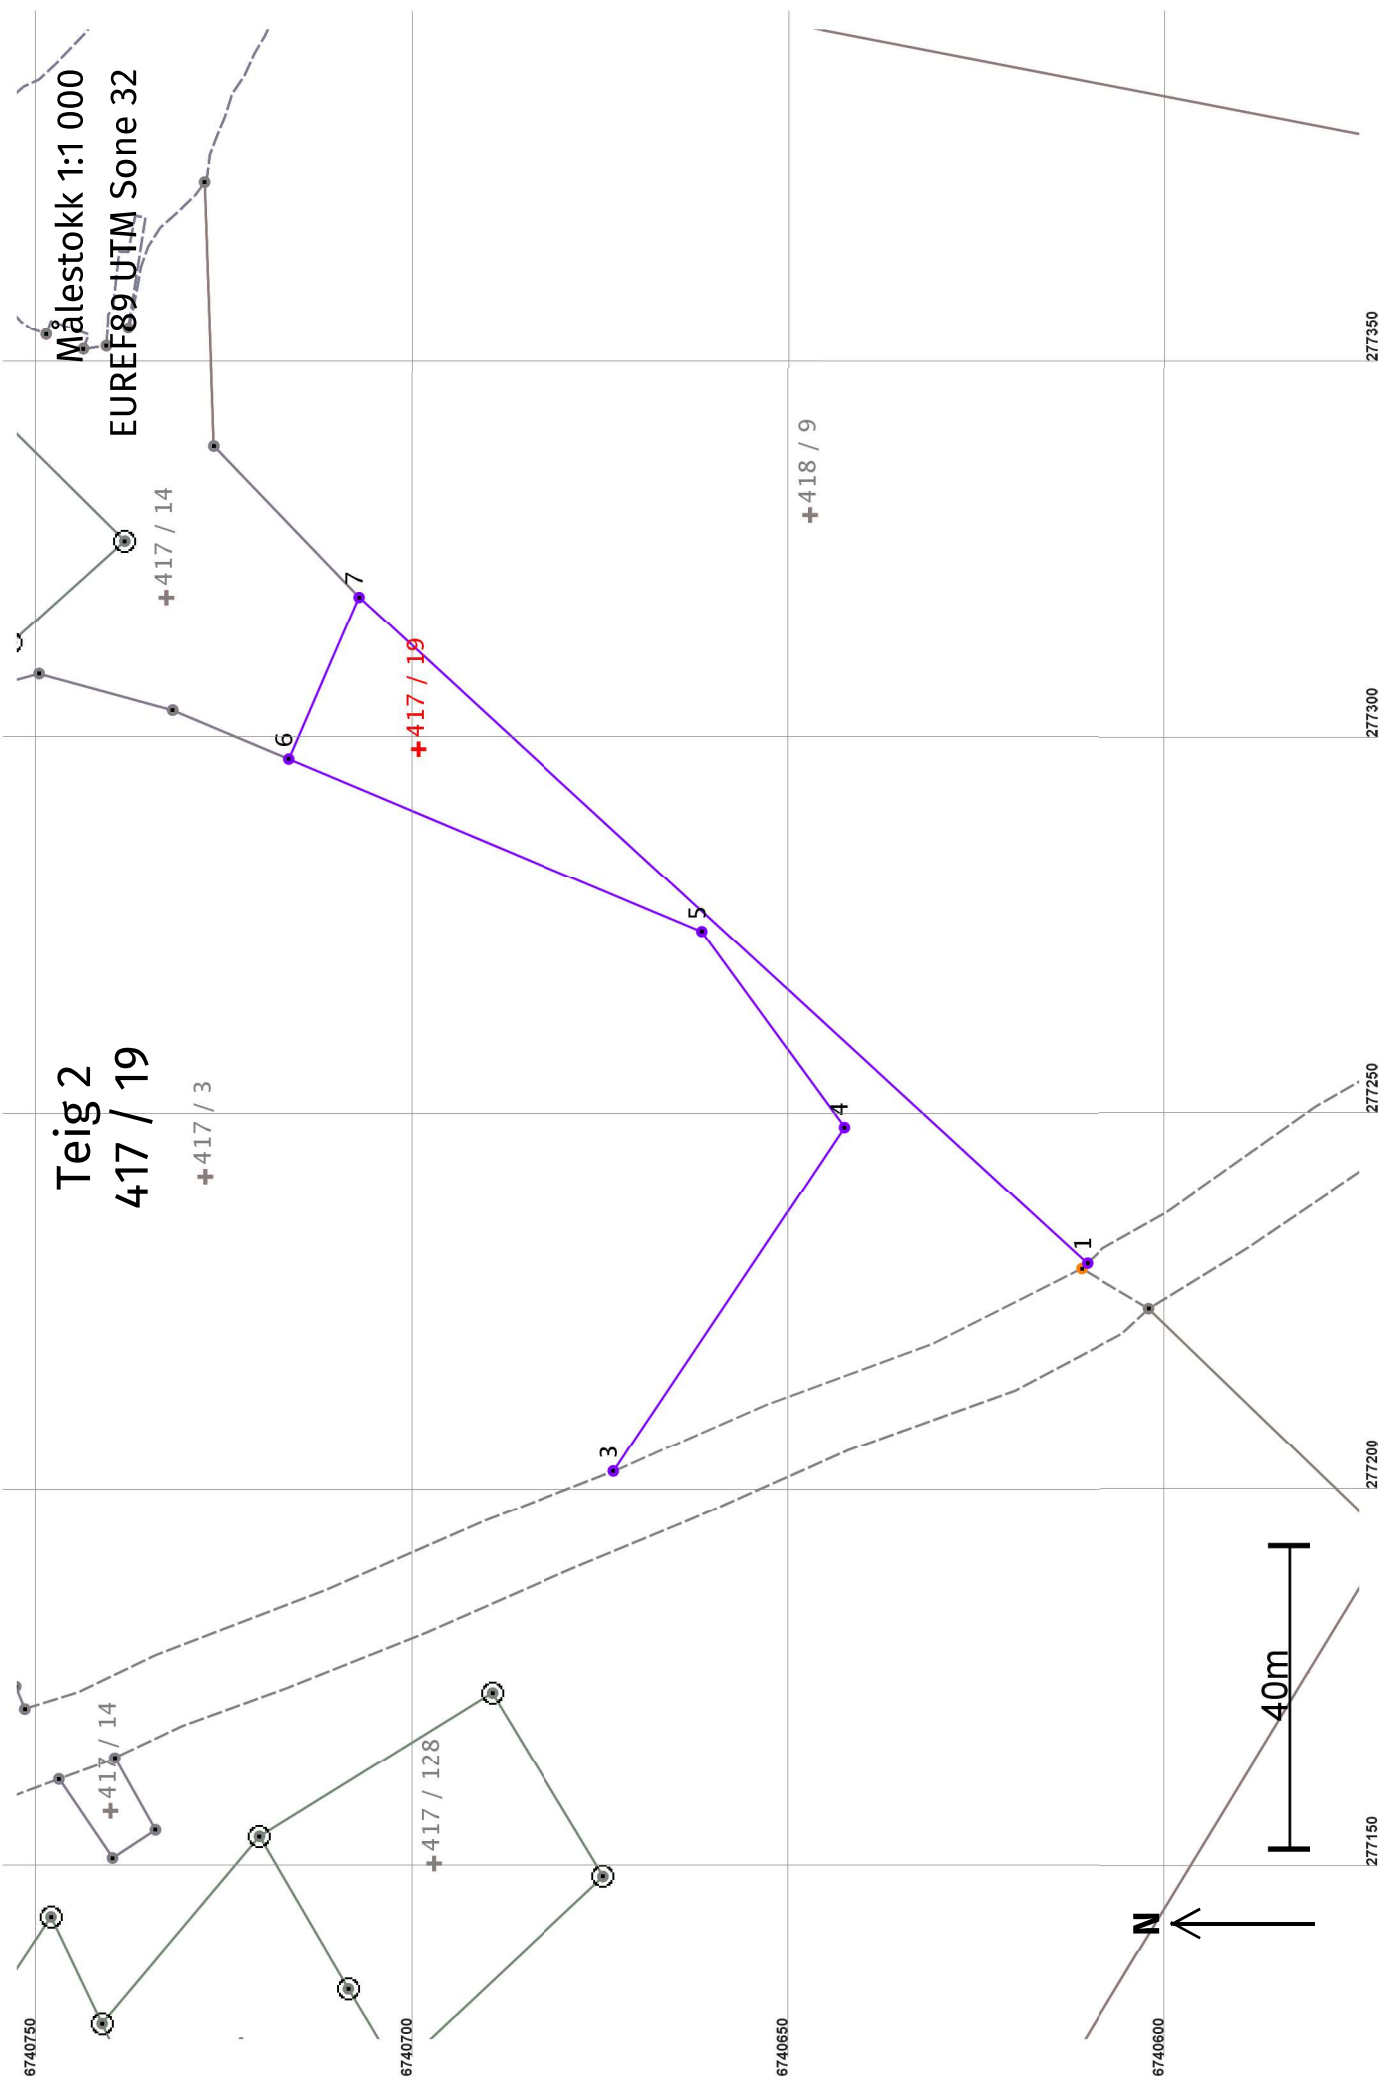

## Areal og koordinatar

Areal: 2 129,5

Arealmerknad: Hjelpelinje vegkant

Representasjonssystem: EUREF89 UTM Sone 32


Nord: 6740700

Aust: 277298

### Grensepunkt / Grenselinje

### Ytre avgrensing

Løpenr	Nord	Aust	Grensemerke nedsett i / Lengde (m)	Linjeinformasjon	Målemetode	Nøyaktighet (SD i cm)	Radius
1	6740611,13	277229,99		Ukjent	69 Utrekna	100	
2	6740611,89	277229,27	1,05	Hjelpelinje vegkant	63 Generert sirkelgeometri	500	
3	6740673,98	277202,39	67,74	Geometrisk hjelpепunkt Hjelpelinje vegkant	69 Utrekna	500	
4	6740643,36	277248,05	54,98	Ukjent	69 Utrekna	100	
5	6740662,26	277273,99	32,09	Ukjent	69 Utrekna	100	
6	6740717,17	277296,94	59,51	Ukjent	69 Utrekna	100	
7	6740707,83	277318,40	23,41	Ukjent	69 Utrekna	100	
			131,03				

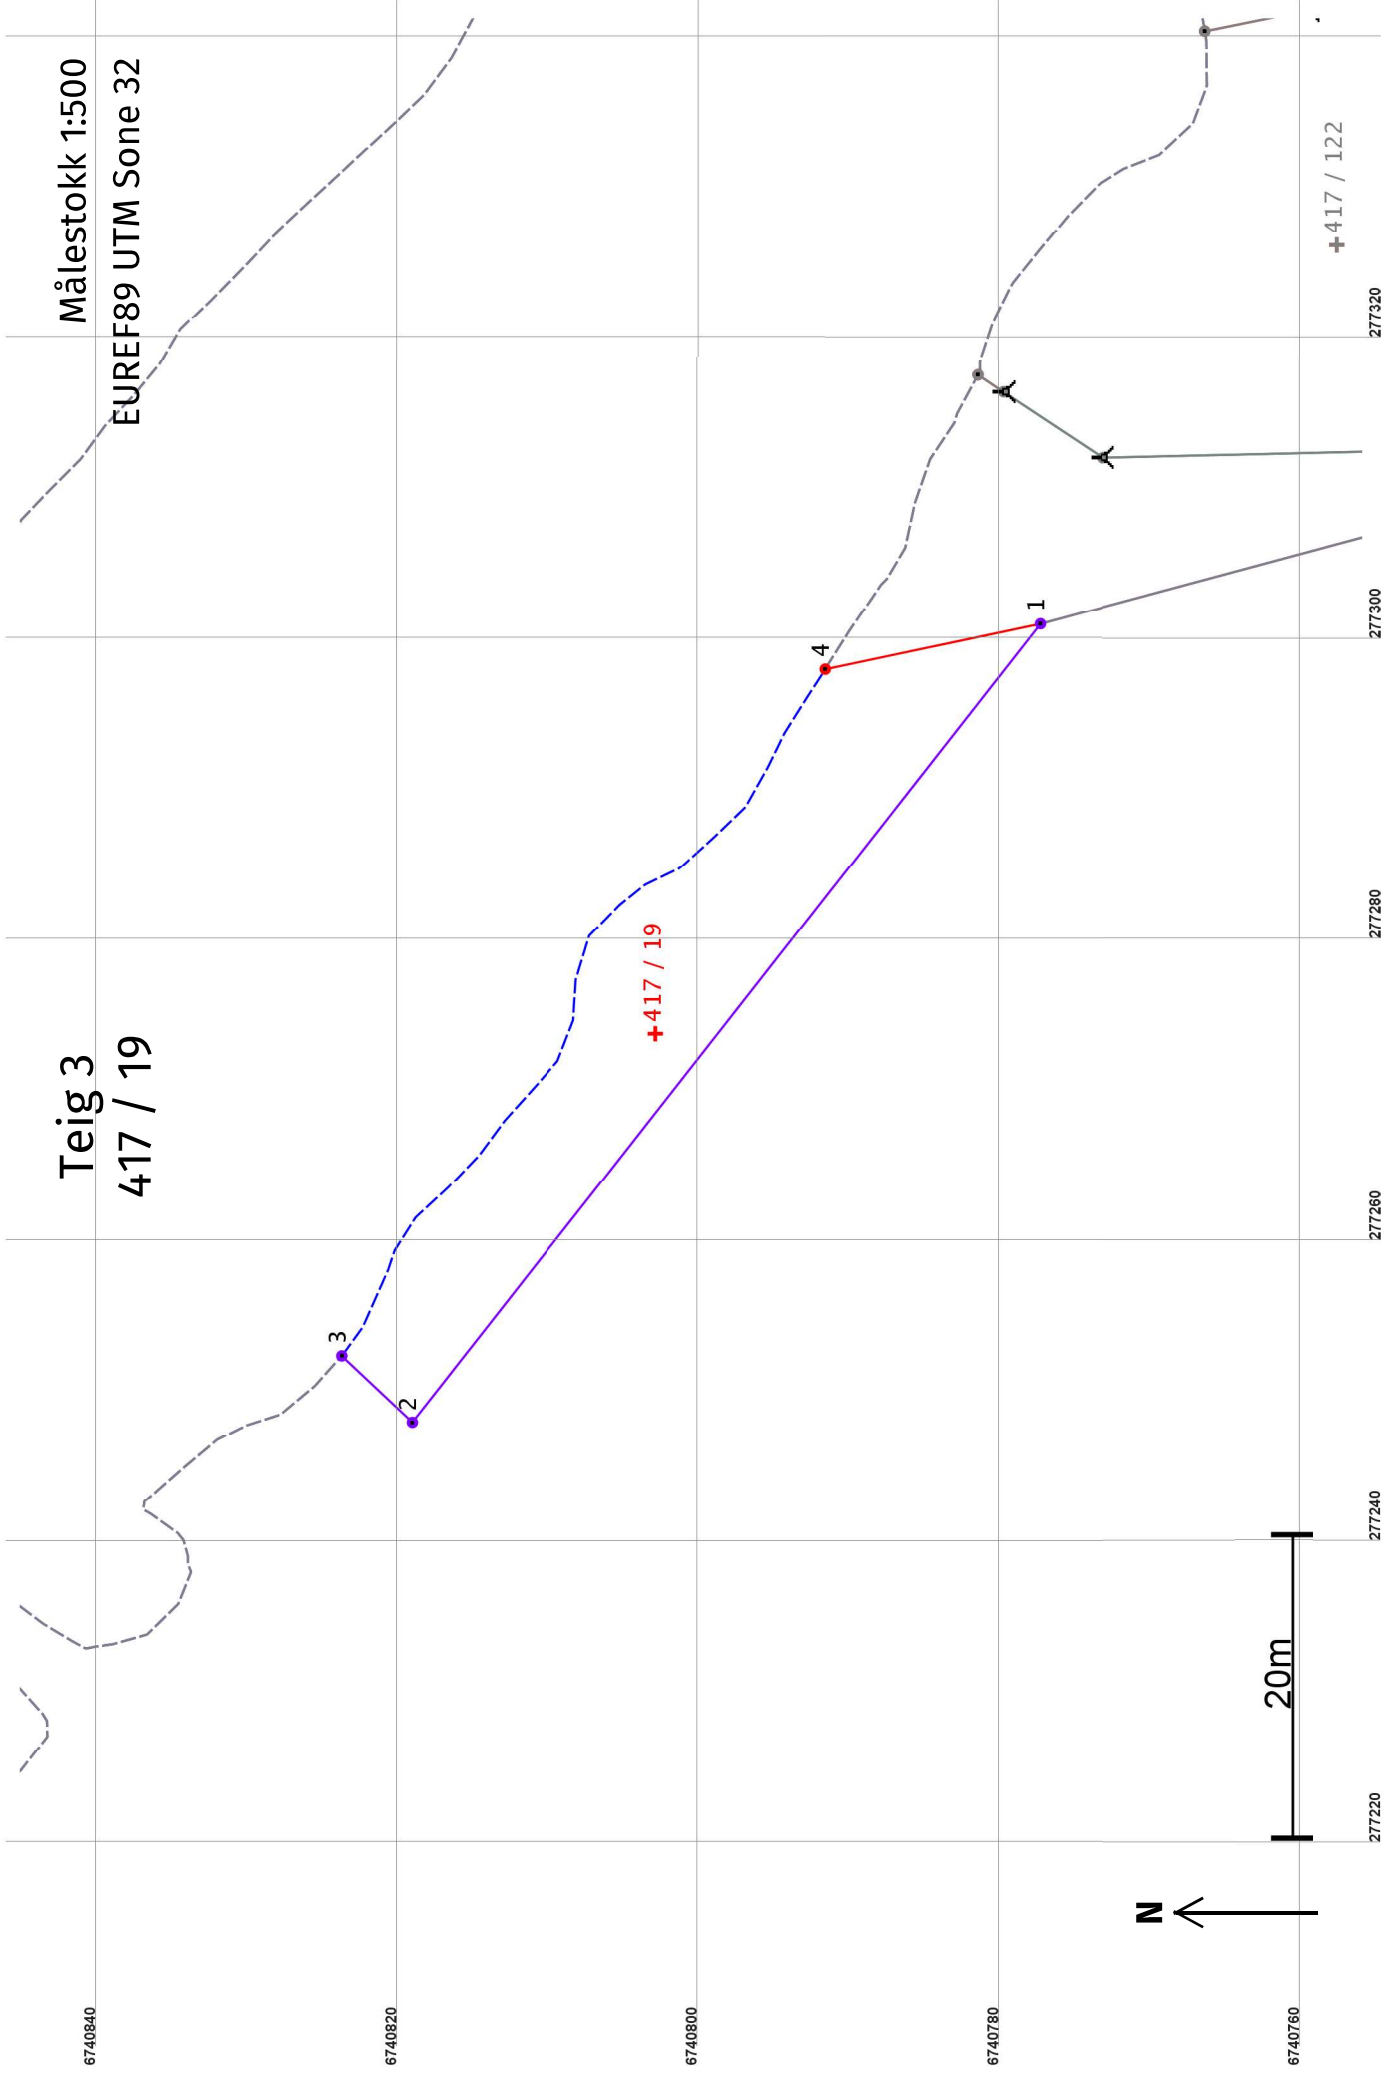

## Areal og koordinatar

Areal: 517,2

Arealmerknad: Hjelpelinje vasskant

Representasjonspunkt: EUREF89 UTM Sone 32

Nord: 6740803

Aust: 277274

### Grensepunkt / Grenselinje

### Ytre avgrensing

Løpenr	Nord	Aust	Grensemerke nedsett i / Lengde (m)	Linjeinformasjon	Målemetode	Nøyaktighet (SD i cm)	Radius
1	6740777,68	277300,82	Ukjent	Ukjent	69 Utrekna	100	
2	6740819,37	277247,86	67,40	Ukjent	69 Utrekna	100	
3	6740824,05	277252,27	6,44	Ukjent	69 Utrekna	100	
4	6740791,94	277297,82	57,27	Hjelpelinje vasskant		Ingen nøyaktighet	
			14,57	Geometrisk hjelpепunkt	24 Digitalt stereoinstrument	Ingen nøyaktighet	