


PROFIL NR.200	250	300	350	400	450	500	550	600	650	700	750	800	850	900	950
HOR.KURV.	R=∞	A=230		R=850		A=220	A=230	R=-1000		A=230		R=1500		A=230	R=∞
BREDEDEUTY.															
TVERRFALL															
H.kj.b.k.	3.0%	3.0%	6.0%	6.0%	0.0%	6.5%	6.5%	0.0%	4.2%	4.2%	3.0%	3.0%	3.0%	3.0%	3.0%
V.kj.b.k.															
OVERBYGN.T.															

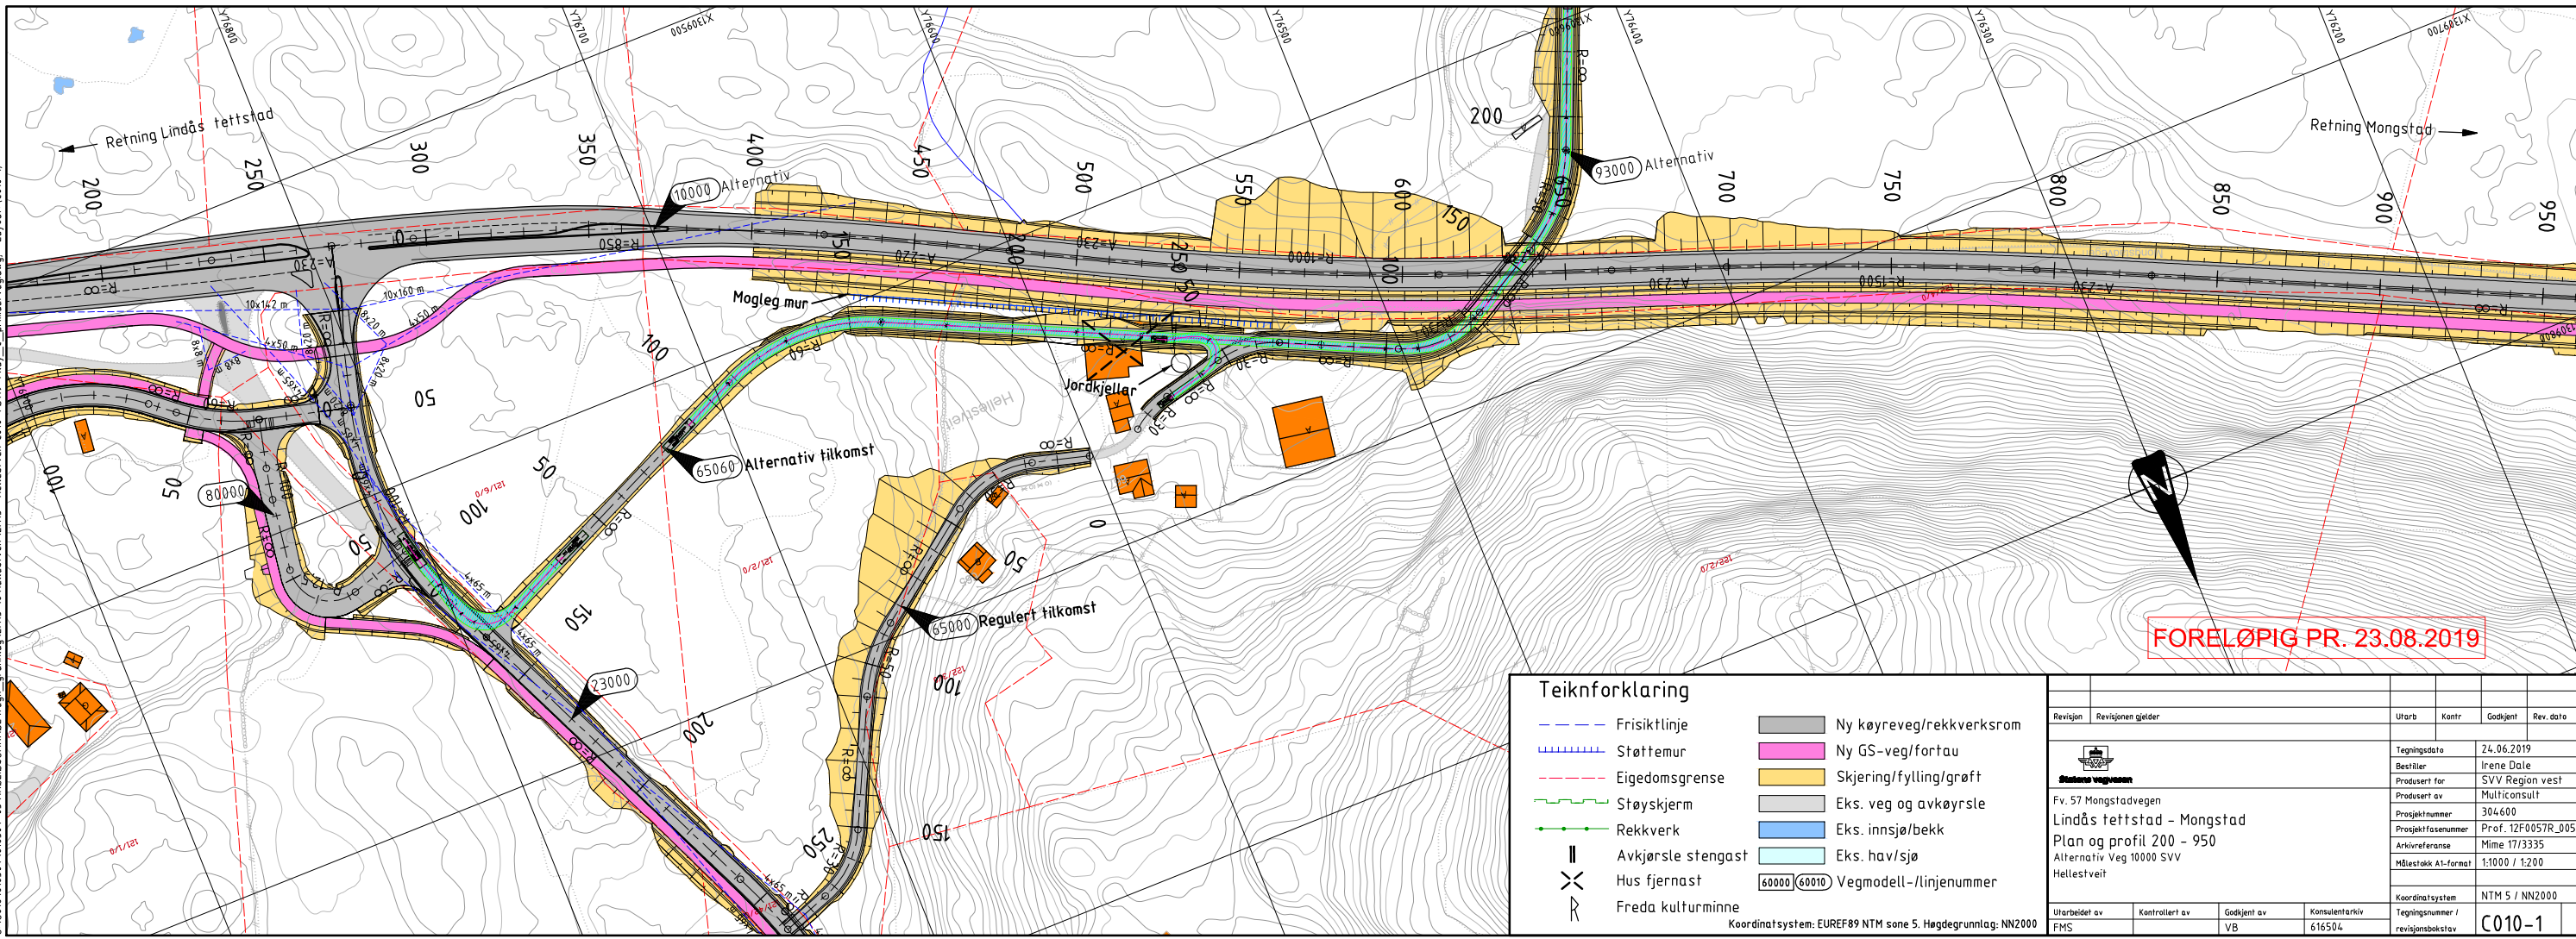

Teiknforklaring

	Frisiktlinje		Ny køyveg/rekkverksrom
	Støttemur		Ny GS-veg/fortau
	Eiendomsgrense		Skjering/fylling/grøft
	Støyskjerm		Eks. veg og avkjørsle
	Rekkverk		Eks. innsjø/bekk
	Avkjørsle stengast		Eks. hav/sjø
	Hus fjernast		60000 60010 Vegmodell-/linjenummer
	Freda kulturminne		

Koordinatsystem: EUREF89 NTM sone 5. Høgdegrunnlag: NN2000

Revisjon	Revisjonen gjelder	Utdr.	Kontr.	Godkjent	Rev. dato
Fv. 57 Mongstadvegen					
Lindås tettstad - Mongstad					
Plan og profil 200 - 950					
Alternativ Veg 10000 SVV					
Hellestveit					
Tegningsdato 24.06.2019					
Bestiller Irene Dale					
Produsert for SVV Region vest					
Produsert av Multiconsult					
Prosjektnummer 304600					
Prosjektfasennummer Prof. 12F0057R_005					
Arkivreferanse Mime 17/3335					
Målestokk A1-format 1:1000 / 1:200					
Koordinatsystem NTM 5 / NN2000					
Tegningsnummer / revisjonsboksnummer C010-1					
Utarbeidet av FMS	Kontrollert av	Godkjent av VB	Konsulentarkiv	616504	