Kommune	KNR		GNR		BNR		FNR		SNR
Alver	4631	-	195	/	36	/	0	/	0

BYA Bolig = 231,4 m2
MUA= 290 m2

BRA 1 Etasje = 128,7 m2 BRA 2 Etasje = 118,9 m2	Overbygget 43,0 m2	Bod/garasje 38,0 m2 Garasje 38,3 m2
Sum BRA 247,6 m2	Sum BRA 43 m2	Sum BRA 76,3 m2

SUM BRA = 366,9 m2

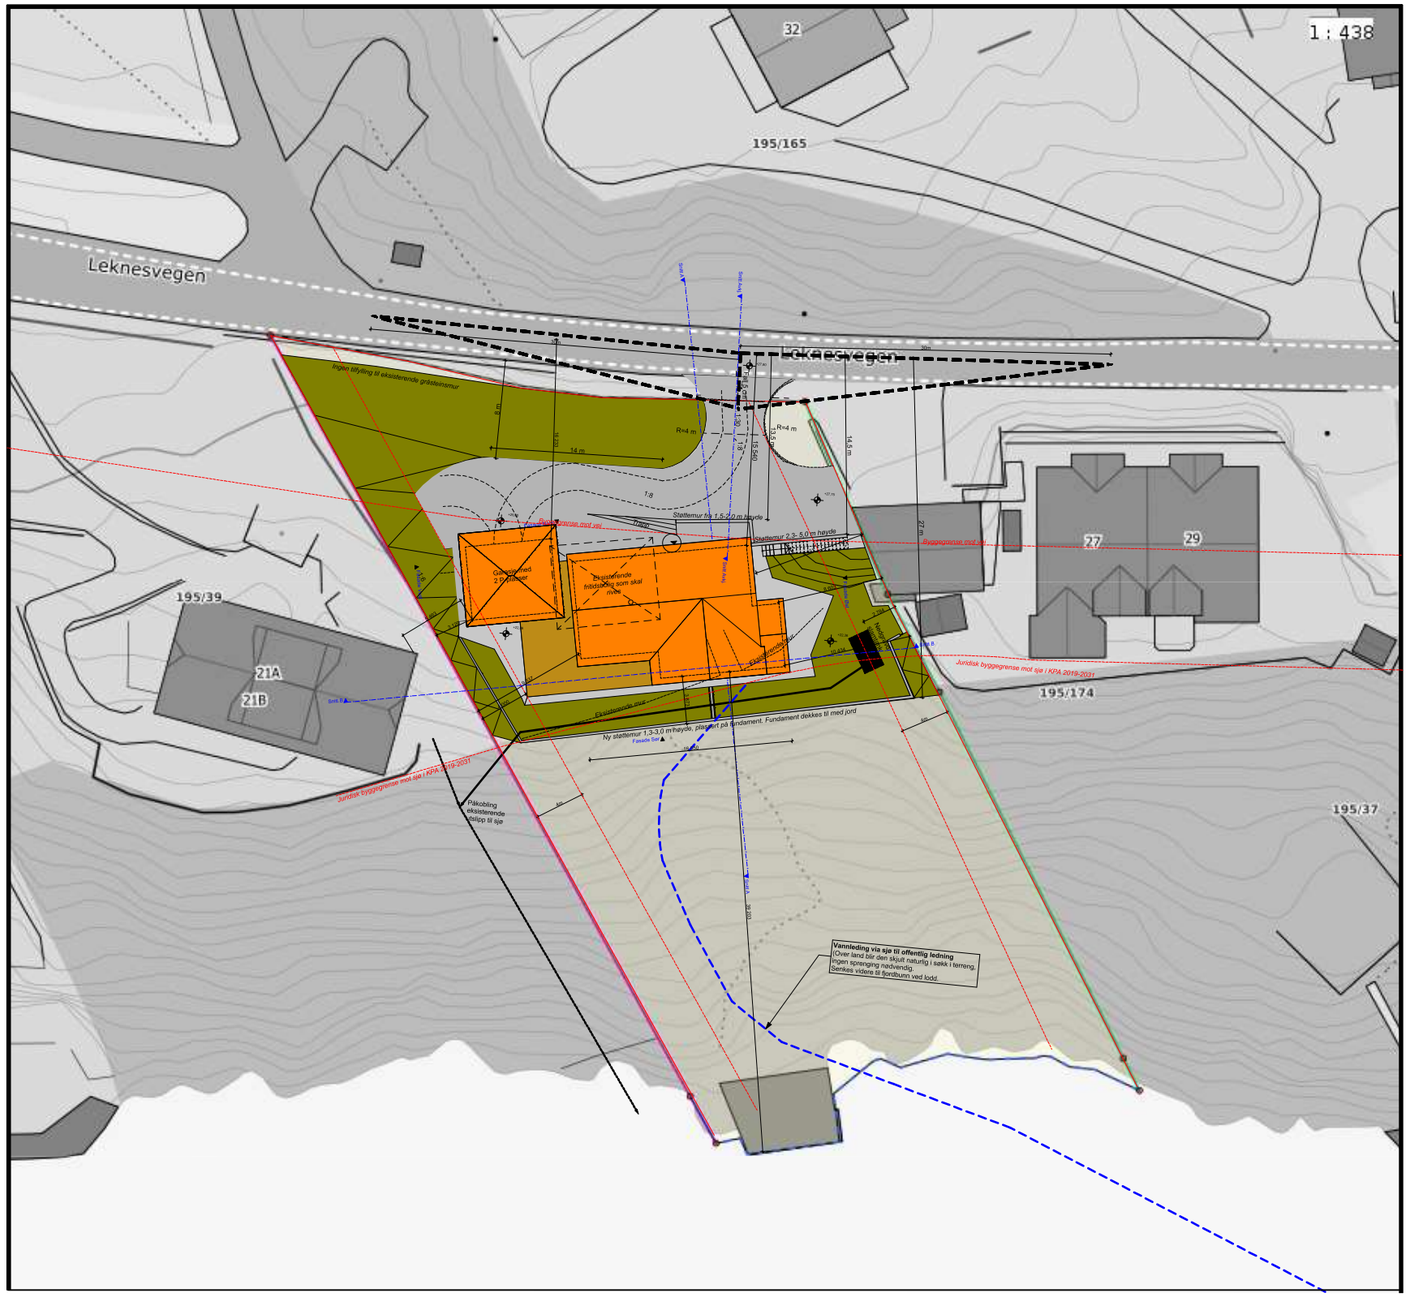

Situasjonsplan 1:500

© Alle rettigheter tilhører T.A Kopiering eller bruk av disse tegningene er forbudt uten skriftlig samtykke

Tungesvik Arkitektur