



# KRAV TIL UTFORMING AV AVKØYRSEL (til fylkesveg utan fortau eller gang- og sykkelveg)


## MINSTEKRAV TIL SIKT I AVKØYRSLA

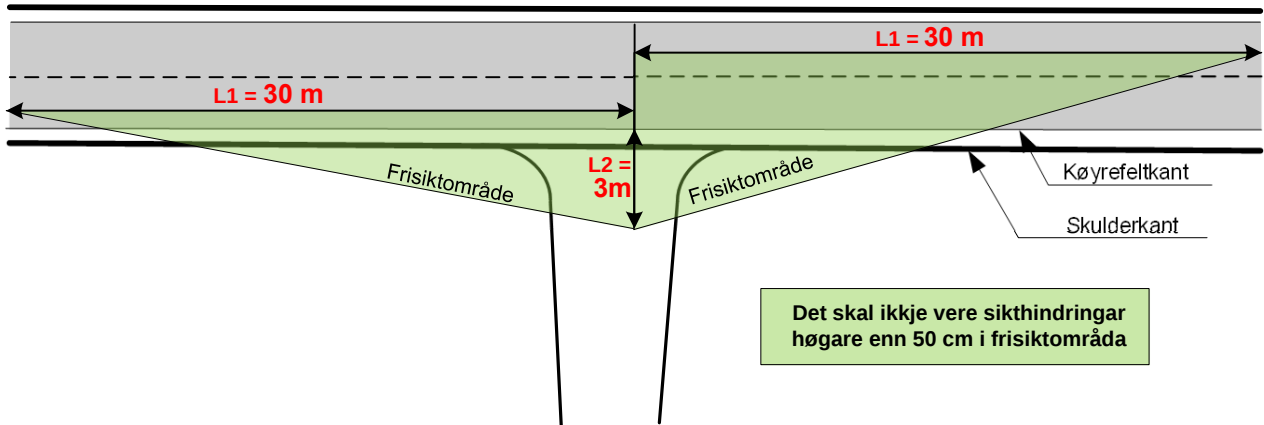

## KRAV TIL UTFORMING AV AVKØYRSLA

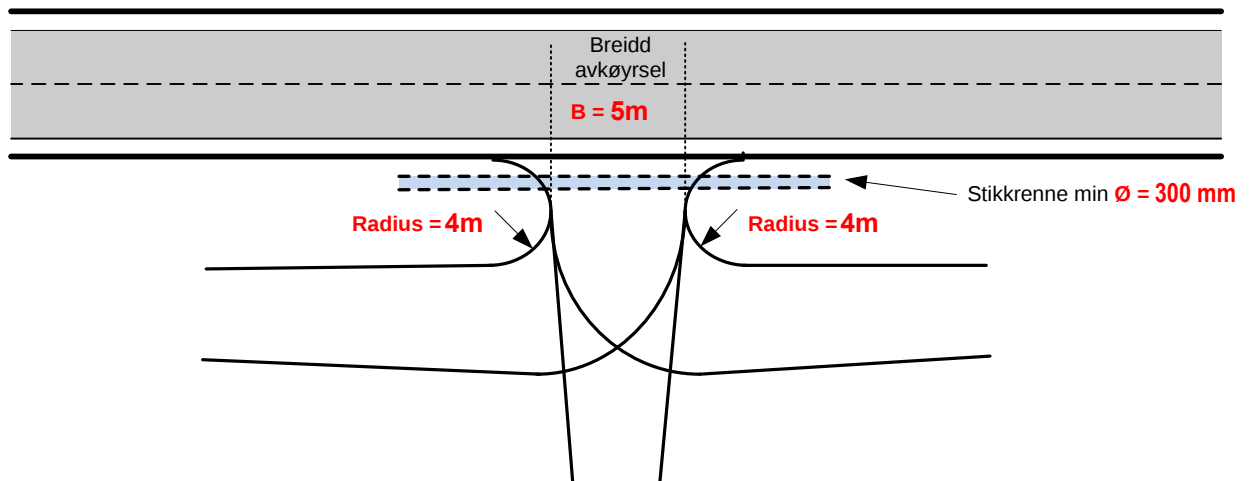

## MAKSIMUM STIGNING ELLER FALL LANGS MIDLINJA I AVKØYRSLA

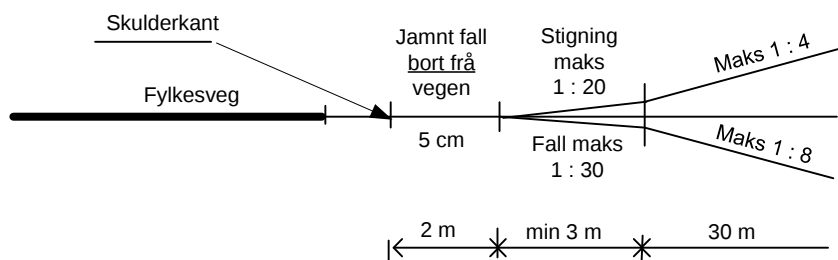

2,5%      3,3%      12,5%