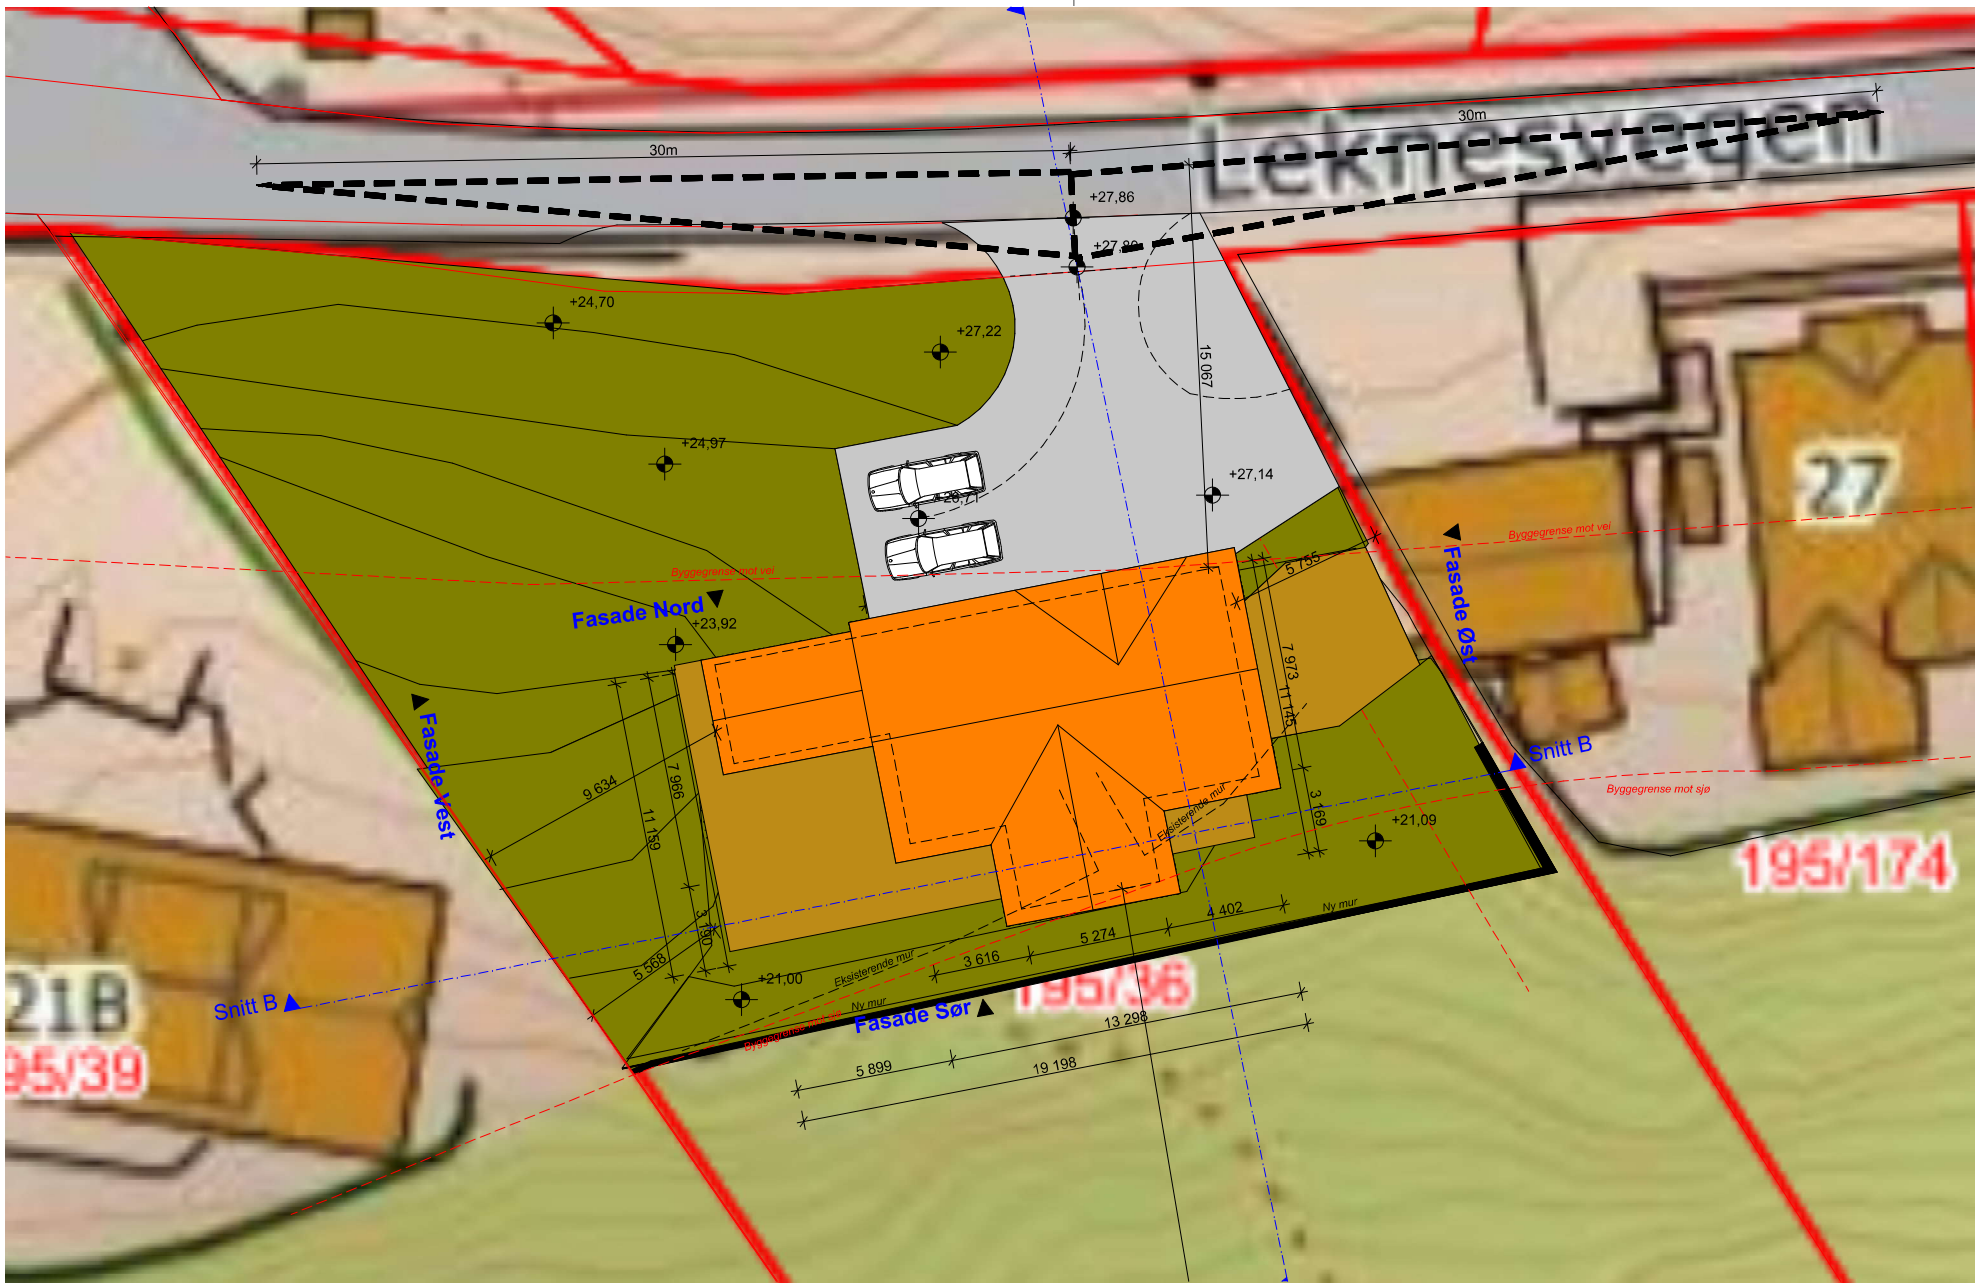

Utomhusplan 1:200

A3

© Alle rettigheter tilhører T.A Kopiering eller bruk av disse tegningene er forbudt uten skriftlig samtykke

Tungesvik Arkitektur