
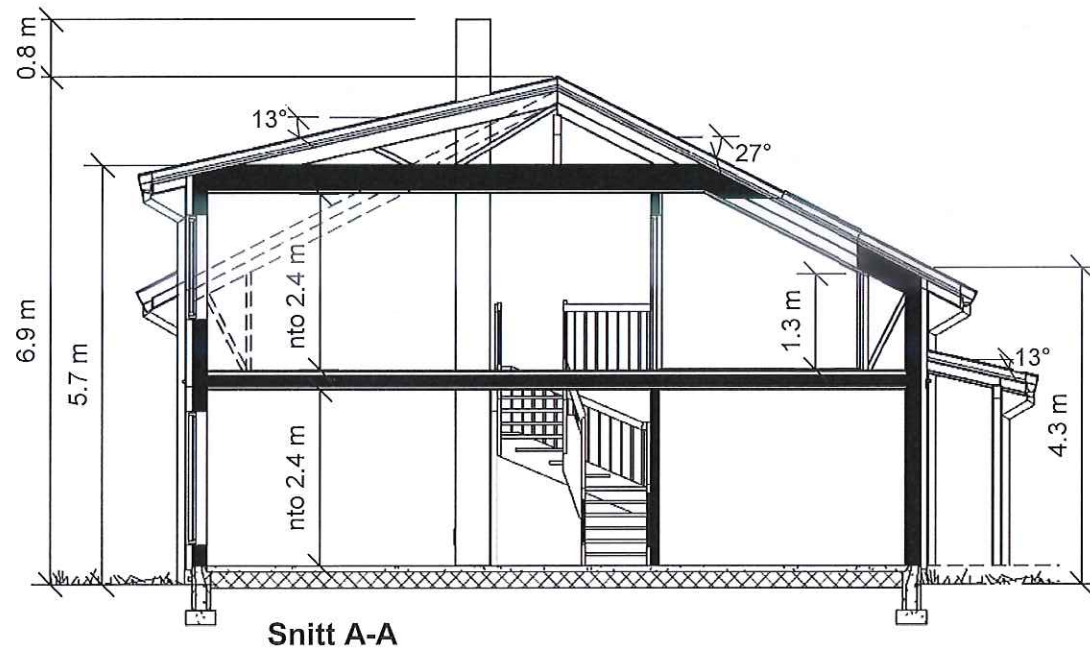


© Denne tegning må ikke kopieres eller benyttes ved foretagender som rettighetshaver ikke medvirker i.

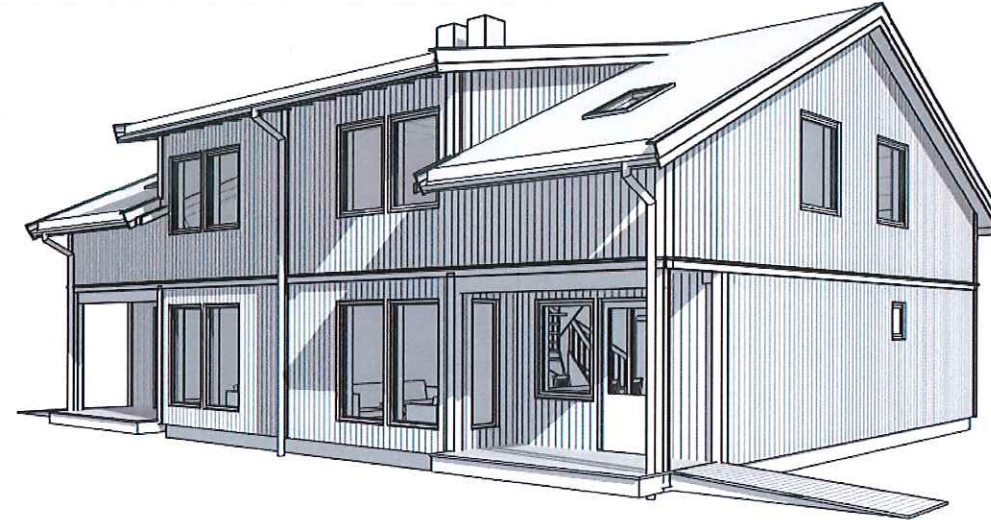

Areal BYA	
158 m <sup>2</sup>	

Areal BRA	
Pr.leilighet:	Areal:
Hovedplan	64.2 m <sup>2</sup>
Loft	55.7 m <sup>2</sup>
119.9 m <sup>2</sup>	

Areal Åpent pr. leilighet	
Beskrivelse	Areal

HOVEDETASJE	
Kjøkken utgang	3.5 m <sup>2</sup>
Inngang	2.0 m <sup>2</sup>
5.5 m <sup>2</sup>	



Utarbeidet av:  
**MG MESTERGRUPPEN**  
**ARKITEKTER**  
 E-mail: post@mgarkitekter.no


MEDLEM:	
TILTAKSHAVER:	G.nr/B.nr:
<i>MAJO EIGEDOM</i>	<i>196/30</i>
BYGGEPLASS:	KOMMUNE:
<i>LEKNESVEGEN 237-239</i>	<i>ALVER</i>

A	26.04.21	Senket takvindu soverom	AI/AV
REV.	DATO	REVISJON	SIGN.


TEGN, INNHOLD:		FORMAT:	MÅLESTOKK:
Snitt + Arealer		A3	1 : 100
PROSJEKT:		PROSJEKT NR:	
Standard KISTRAND (TEK17)		20181037	
ARKITEKT:	DATO:	TEGN:	REV:
RM/ LIS	24.11.20	LB	A
		TEGN.NR:	09.02+




© Denne tegning må ikke kopieres eller benyttes ved foretagender som rettighetshaver ikke medvirker i.

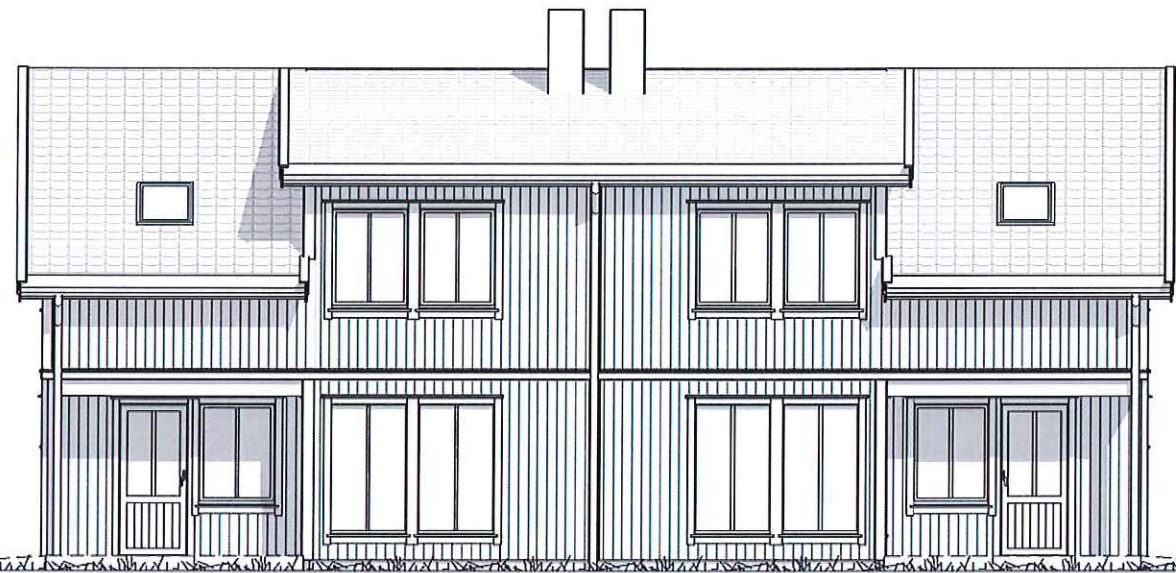


FASADE 1

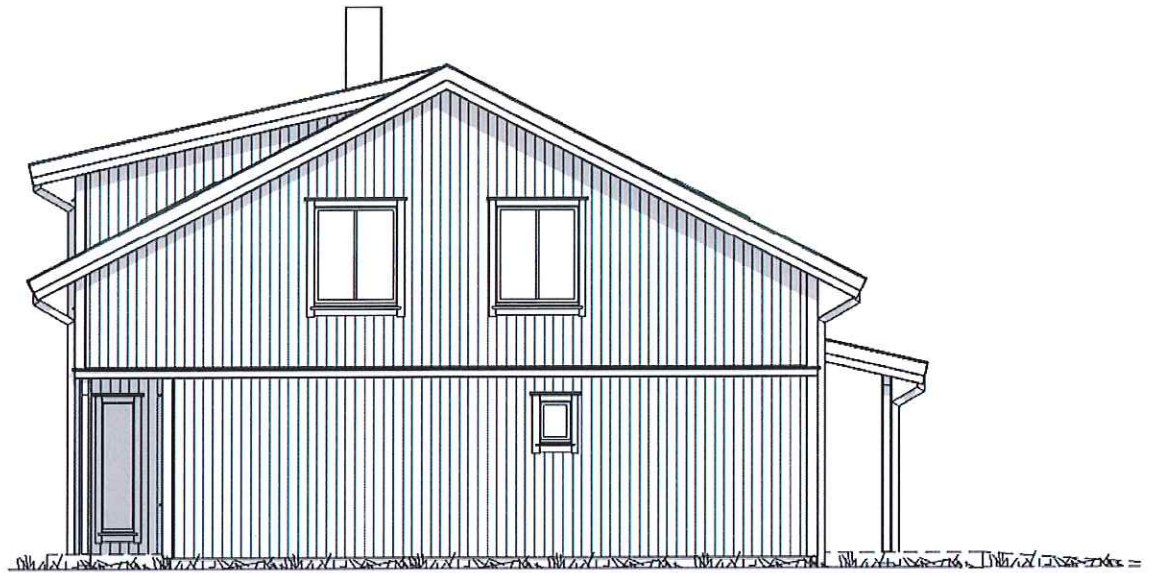


FASADE 2

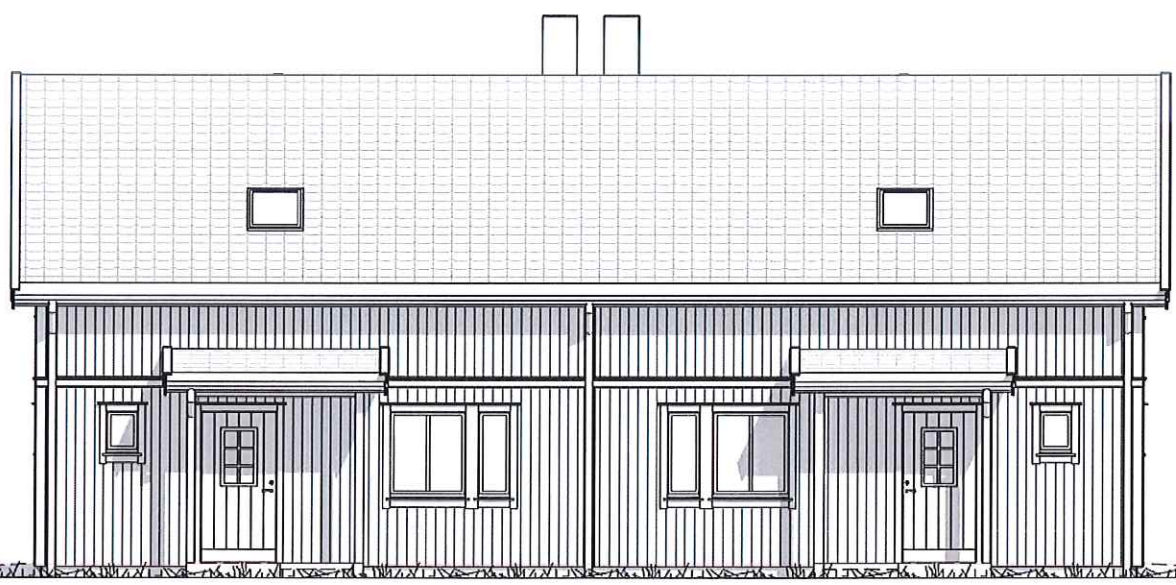

FASADE 3

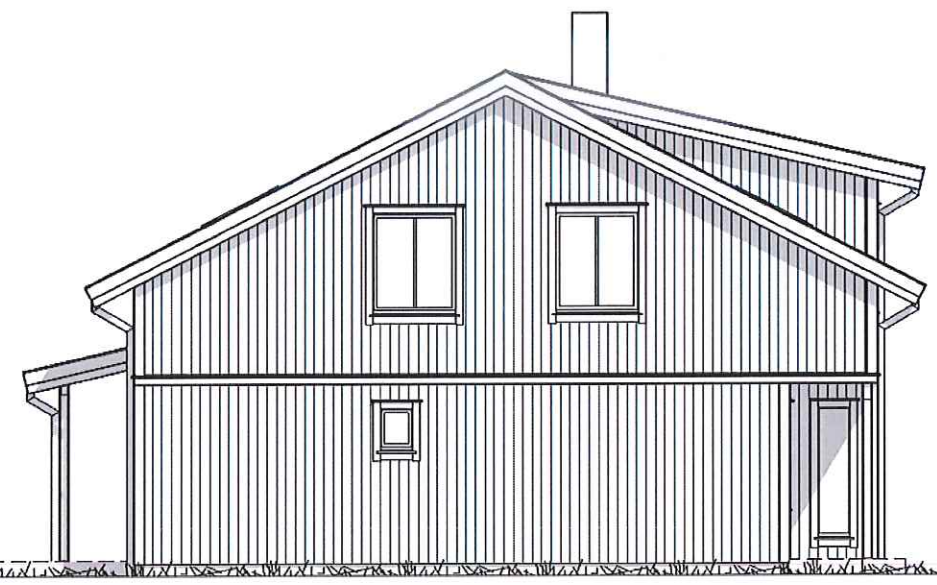

FASADE 4

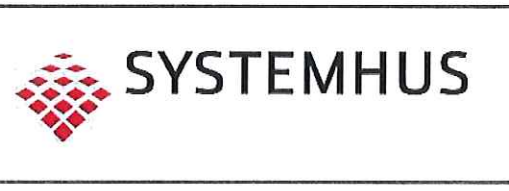

Utarbeidet av:  
**MG MESTERGRUPPEN**  
ARKITEKTER  
E-mail: post@mgarkitekter.no



MEDLEM:  
TILTAKSHAVER: *Majo Eide og AB*  
BYGGEPLASS: *LEKNESVEGEN 237-239*  
G.nr/B.nr: *196-30*  
KOMMUNE: *ALVER*

A	26.04.21	Senket takvindu soverom	AIAV
REV.	DATO	REVISJON	SIGN.

TEGN, INNHOLD: <b>FASADER</b>		FORMAT: A3	MÅLESTOKK: 1 : 100
PROSJEKT: <b>Standard KISTRAND (TEK17)</b>		PROSJEKT NR: 20181037	
ARKITEKT: RM/ LIS	DATO: 24.11.20	TEGN: LB	REV. A TEGN.NR: 09.03+



© Denne tegning må ikke kopieres eller benyttes ved foretagender som rettighetshaver ikke medvirker i.

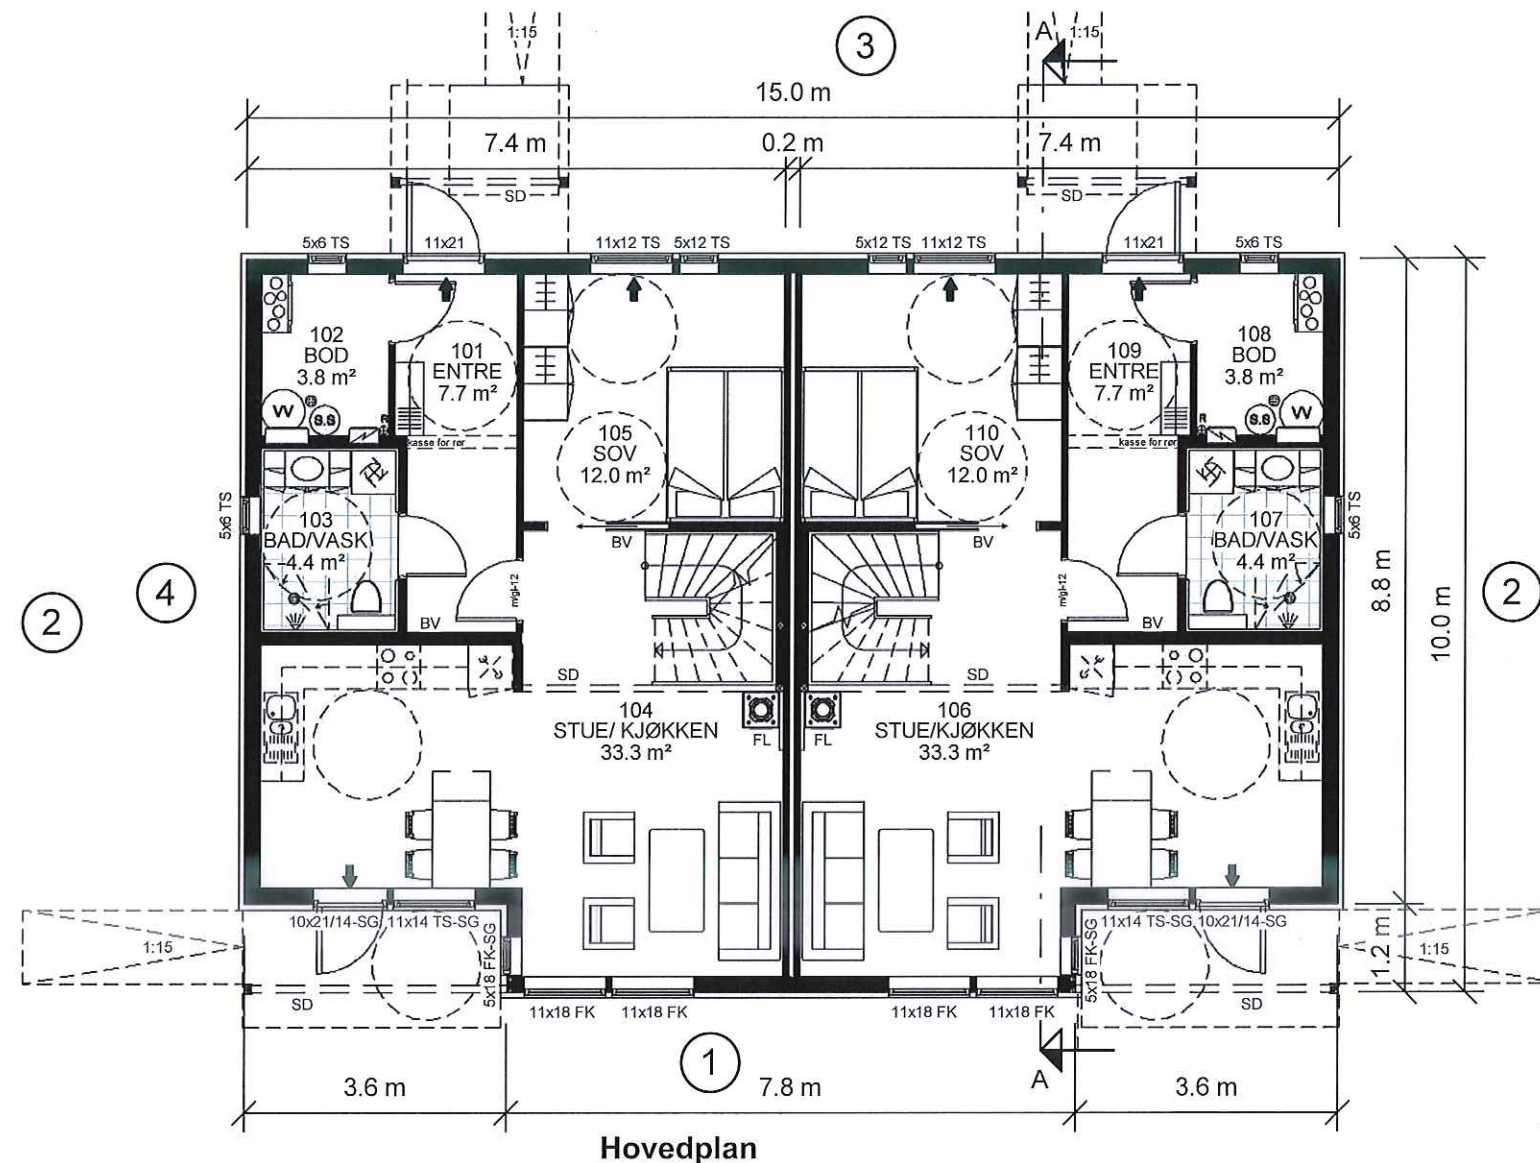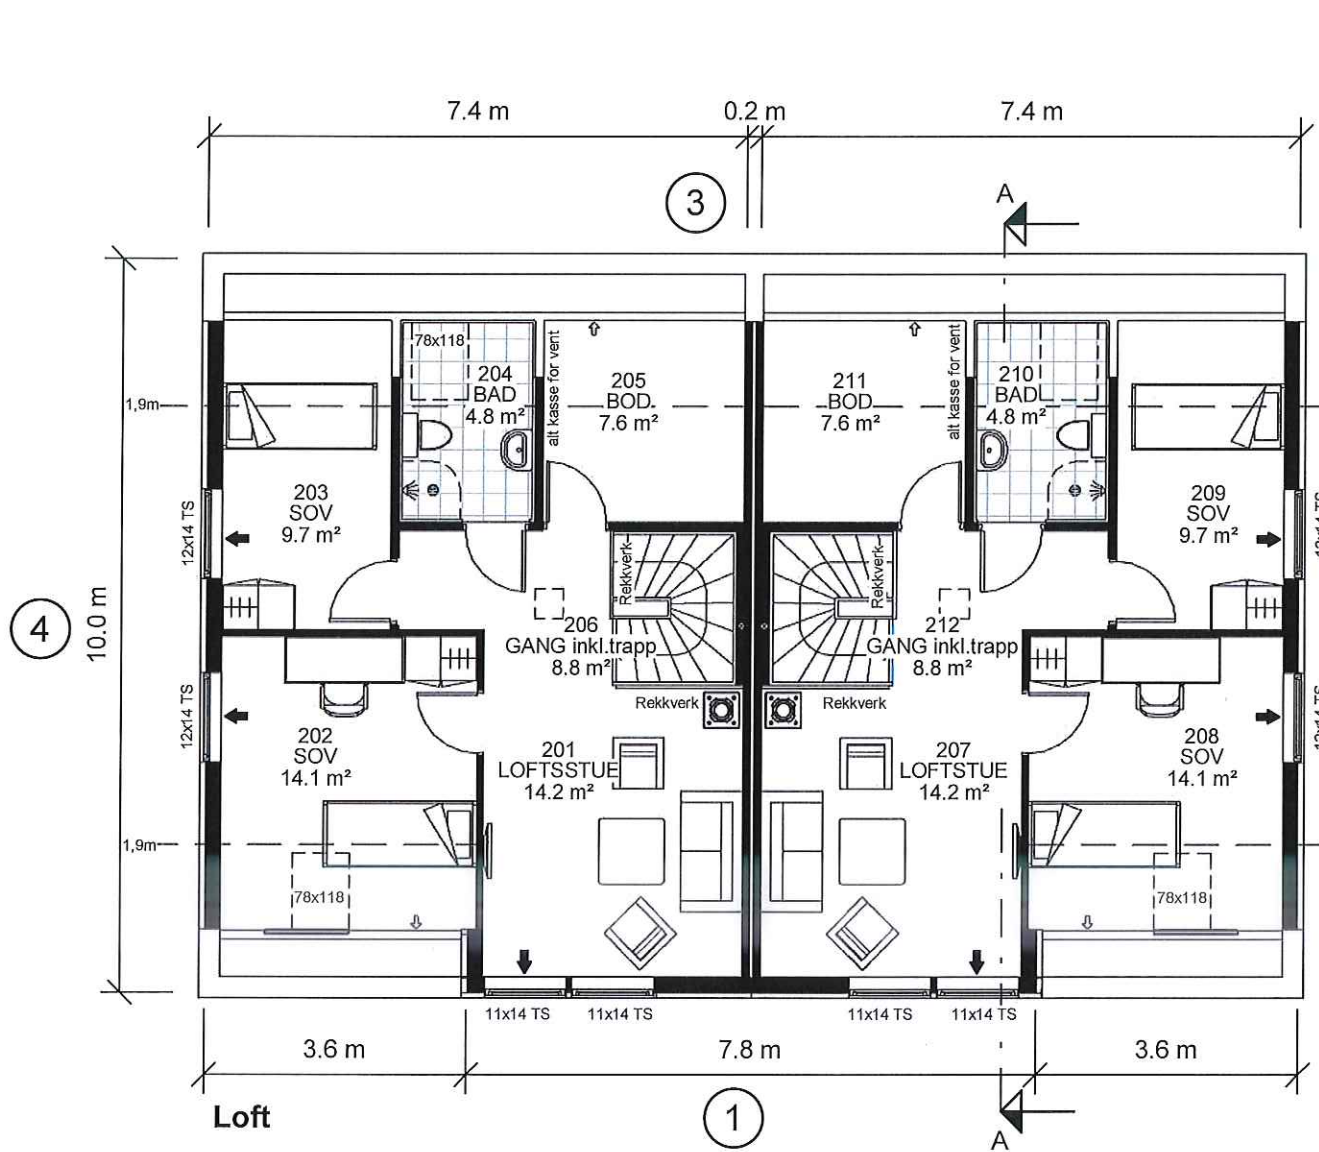

- Symbolforklaring:**
- ➔ = Rømningsvei
  - ⊕<sub>R</sub> = Radonpunkt
  - BV = Bærevegg
  - D = Drager
  - SD = Synlig Drager
  - DIM = Drager i møne
  - SG = Sikkerhetsglass

- Dimensjonerende forutsetninger:**
- Brannklasse BKL: 1
  - Risikoklasse RKL: 4
  - Lystransmisjon beregnet med LT=0.7

Sportsbod min. 5 m<sup>2</sup>, plasseres som frittstående bygg eller som del av garasje.

NB! Vridere (dører, vinduer etc.) plasseres mellom 0,8 – 1,2 m i fra gulv.

Barnesikring på vindu som er plassert fra 3,3 m over terrenget eller den underliggende flaten.

Boligen må ha enten håndslukkeapparat eller egnet brannslange som rekker inn i alle rom.



Utarbeidet av:  
**MG MESTERGRUPPEN**  
**ARKITEKTER**  
 E-mail: post@mgarkitekter.no

MEDLEM:  
 TILTAKSHAVER: *MAJO EIGEDOM A/S* G.nr/B.nr: *196-30*  
 BYGGEPLASS: *LEKHESVEGEN 237-239* KOMMUNE: *ALVERE*

A	26.04.21	Senket takvindu soverom	AIAV
REV.	DATO	REVISJON	SIGN.

TEGN, INNHOLD: <b>PLANER</b>	FORMAT: <b>A3</b>	MÅLESTOKK: <b>1 : 100</b>
PROSJEKT: <b>Standard KISTRAND (TEK17)</b>	PROSJEKT NR: <b>20181037</b>	TEGN NR: <b>09.01+</b>
ARKITEKT: <b>RM/ LIS</b>	DATO: <b>24.11.20</b>	TEGN: <b>LB</b>
	REV: <b>A</b>	