


Snitt 3-3
1 : 250

- Tegnforklaring:
- Regulerte volumer
 - Bygg i snittet
 - Rive

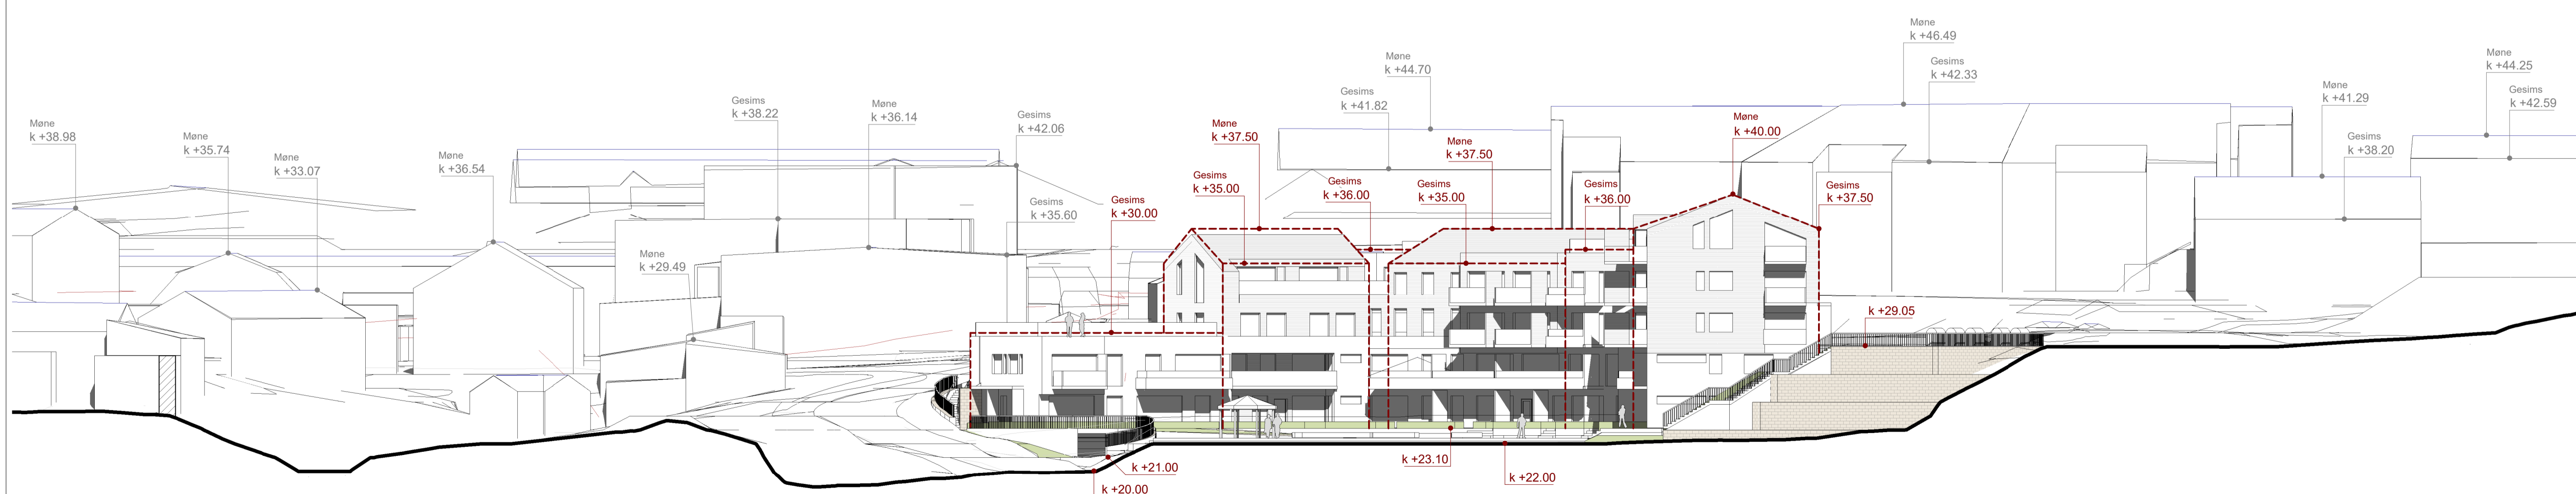

Snitt 4-4
1 : 250



A 07.12.20		Gesims- og mannehøyder oppdatert etter	MK	JEV
Rev.	Dato	Beskrivelse	Tegn.	Kontr.
Gnr./Ber. 188 / 701		Tiltakshaver Erstad & Lekven Utbygging AS		
Prosjektnavn Knavik BBB2		Tegningsnavn Snitt 3-3 og 4-4		
Prosj.nr. 180470	Dato 10.07.20	Tegningsstatus Skisseprosjekt	HOLON	
Målestokk 1 : 250	Arkitektrolle A1	Sign. MK	Kontr. JEV	
Tegningsnr. A1-042	Rev. A			