


Oppriss Front/Fasade øst
1:25

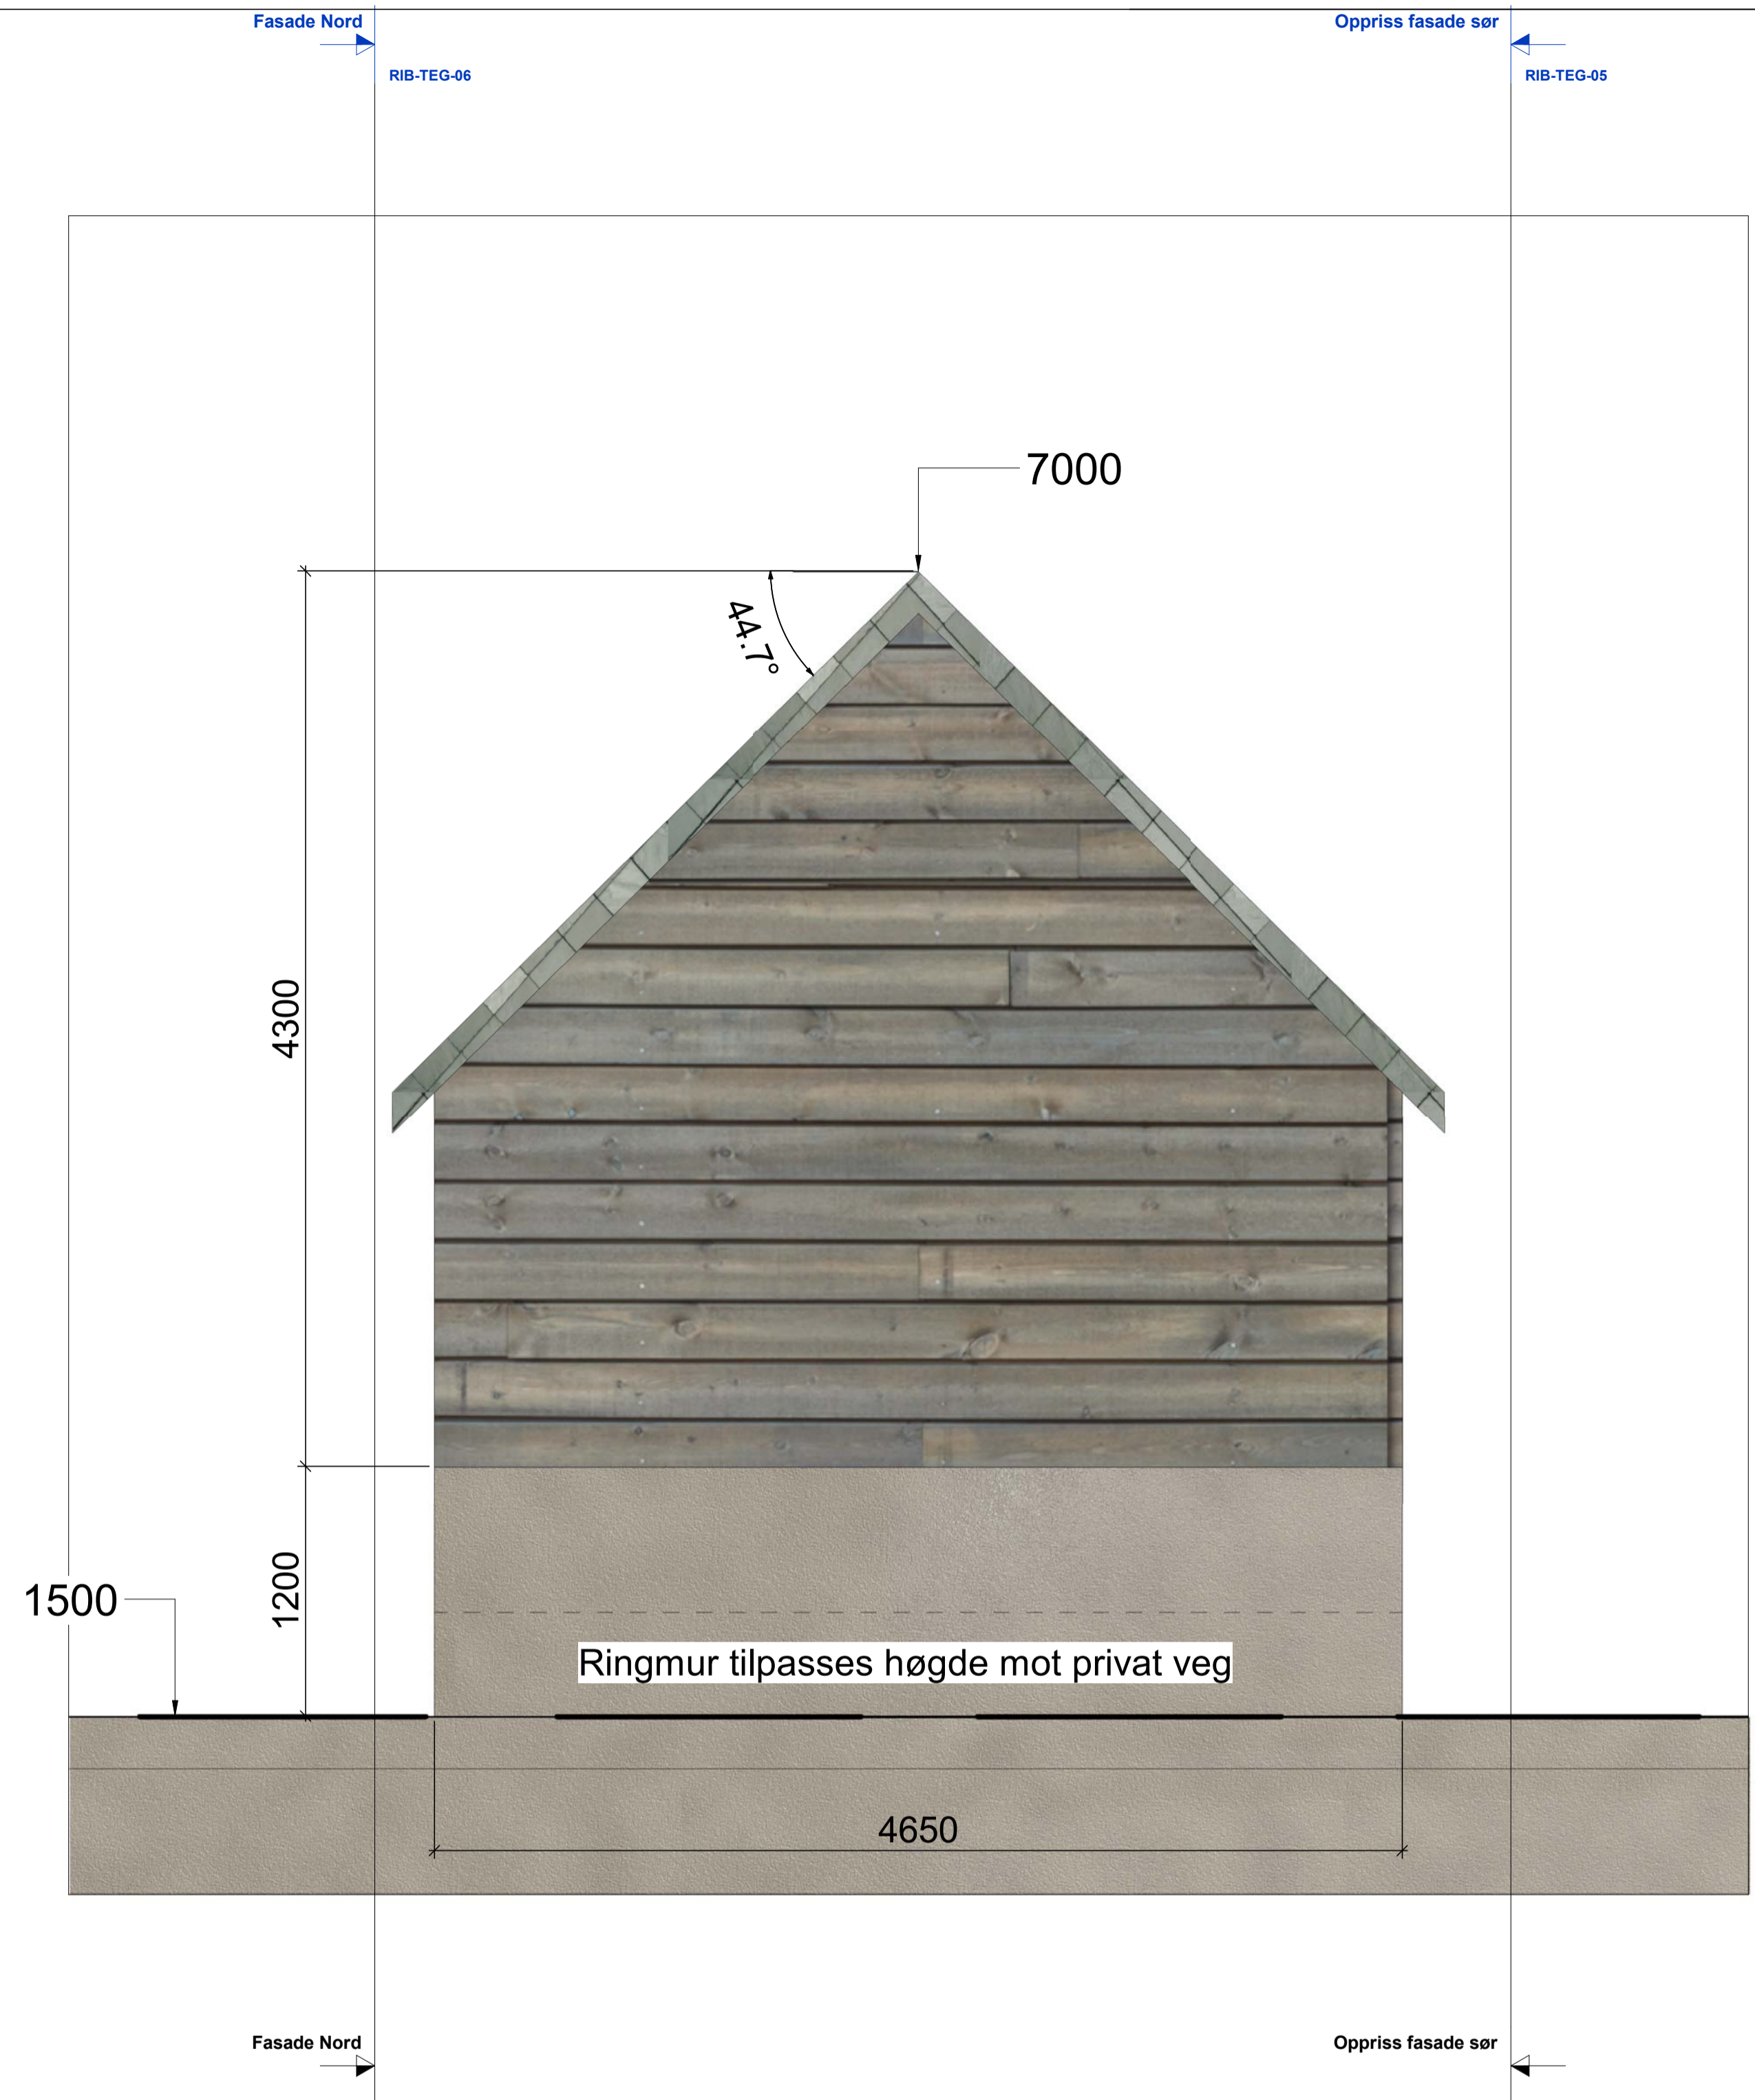

Fasade vest
1:25

FORKLARING:

Rev.	Tilleggsnr/kontingent	Beskrivelse	Dato	Tegn.	Kontrollert	Godkj.
		Kai og naust Vigleik Vabø		RIB	AB	A1
		Snitt/Oppriss Fasade Øst/Vest	12.08.2021			1:25
www.pro-led.no		Status	Til søknad	Kontrollert	AB	VV
		Oppdragsnr.	Tegningsnr.			RIB-TEG-04