

**For matrikkeleining:**

Kommune: 4631 - ALVER
Gardsnummer: 202
Bruksnummer: 178

Utskriftsdato / klokkeslett: 23.09.2021 kl. 14:39
Produsert av: Liv Berit Ones
Attestert av: Alver kommune

Orientering om matrikelbrev

Matrikelbrevet er heimla i «Lov om eigedomsregistrering» (matrikellova) av 17. juni 2005. Etter definisjonen i matrikellova § 3 d) er matrikelbrevet ei attestert utskrift av matrikkelen som viser alle registrerte opplysningar om ei matrikkeleining ved oppgjeven dato.

Om heilskap og nøyaktigheit i matrikelbrevet

Matrikkelen vart etablert ved konvertering av data frå tidlegare register. Det kan variere kor gode slike data er med omsyn til heilskap og nøyaktigheit. I enkelte tilfelle kan grensepunkt og grenselinjer mangle heilt eller delvis, eller vere feil registrerte. Det kan også vere feil og manglar ved registrert bygnings- og adresseinformasjon. Heilskap og kartfestingsnøyaktigheit er oftast betre innanfor enn utanfor tettbygde strøk. Ver merksam på at oppgjeve areal for mange matrikkeleiningar og bygg er usikre.

For utfyllande informasjon: www.kartverket.no/matrikelbrev

Matrikkeleining

Matrikkeleiningstypa: Grunneigedom
Bruksnamn: 20.09.2021
Etableringsdato: 0
Skyld: Ja
Er tinglyst: Nei
Har festegrunnar: Nei
Er seksjonert: Nei

Det er ikkje registrert bygg på matrikkeleininga.

Arealrapport

Tekst Areal Kommentar
Utrekna areal for 202 / 178 2 999,7 m2

Eigarforhold

Tinglyste eigarforhold

Rolle	Status	Føds.d./org.nr	Namn	Brukseinin	Adresse	Andel
Heimelshavar		190641	HJELMÅS OLE	HJELMÅSEN 45	5915 HJELMÅS	1 / 1

Oversikt over teigar

(EUREF89 UTM Sone 32)

Løpenr	Type	Hovudteig	Nord	Aust	Høgde	Areal	Merknader
1	Teig	Ja	6722501	300629		2 999,7 m2	

Forretningar der matrikkeleininga er involvert

Forretning	Forretningstype	Årsak til feilretting	Forretningsdokumentdato	Kommunal saksreferanse	Nettadresse (URL)	Annar referanse	Status	Tinglysing	Endra dato	Matrikkelføring	Signatur	Dato
------------	-----------------	-----------------------	-------------------------	------------------------	-------------------	-----------------	--------	------------	------------	-----------------	----------	------

Endre eigenskap			03.06.2021							onesliv		23.09.2021
Annar forretningstype			2021/3248									

Rolle	Matrikkeleining	Arealendring
Avgjevar	4631 - 202/178	0


Forretning	Forretningstype	Årsak til feilretting	Forretningsdokumentdato	Kommunal saksreferanse	Nettadresse (URL)	Annann referanse	Status	Tinglysing	Endra dato	Matrikkelføring	Signatur	Dato
Opprett ny grunneigedom ved frådeling	Oppmålingsforretning		03.06.2021	21/3248			Tinglyst	Matrikkeleining	23.09.2021	onesliv		01.09.2021
							Rolle	Arealendring				
							Avgjevar	4631 - 202/4			-2 999,8	
							Mottakar	4631 - 202/178			2 999,7	
							Berørt	4631 - 202/3			0	
							Berørt	4631 - 202/49			0	
							Berørt	4631 - 202/80			0	
							Berørt	4631 - 202/85			0	
							Berørt	4631 - 202/141			0	
							Berørt	4631 - 202/143			0	
							Berørt	4631 - 202/154			0	
							Berørt	4631 - 202/166			0	

Forretningar der matrikkeleininga er berørt


Forretning	Forretningstype	Årsak til feilretting	Forretningsdokumentdato	Kommunal saksreferanse	Nettadresse (URL)	Annann referanse	Status	Tinglysing	Endra dato	Matrikkelføring	Signatur	Dato
Kvalitetshewing for eksisterande matrikkeleining	Oppmålingsforretning		03.06.2021	21/3248				Matrikkeleining		onesliv		01.09.2021
							Rolle	Arealendring				
							Berørt	4631 - 202/49			0	
							Berørt	4631 - 202/178			0	

Oversiktskart for 202 / 178

Målestokk 1:1 000
EUREF89 UTM Sone 32

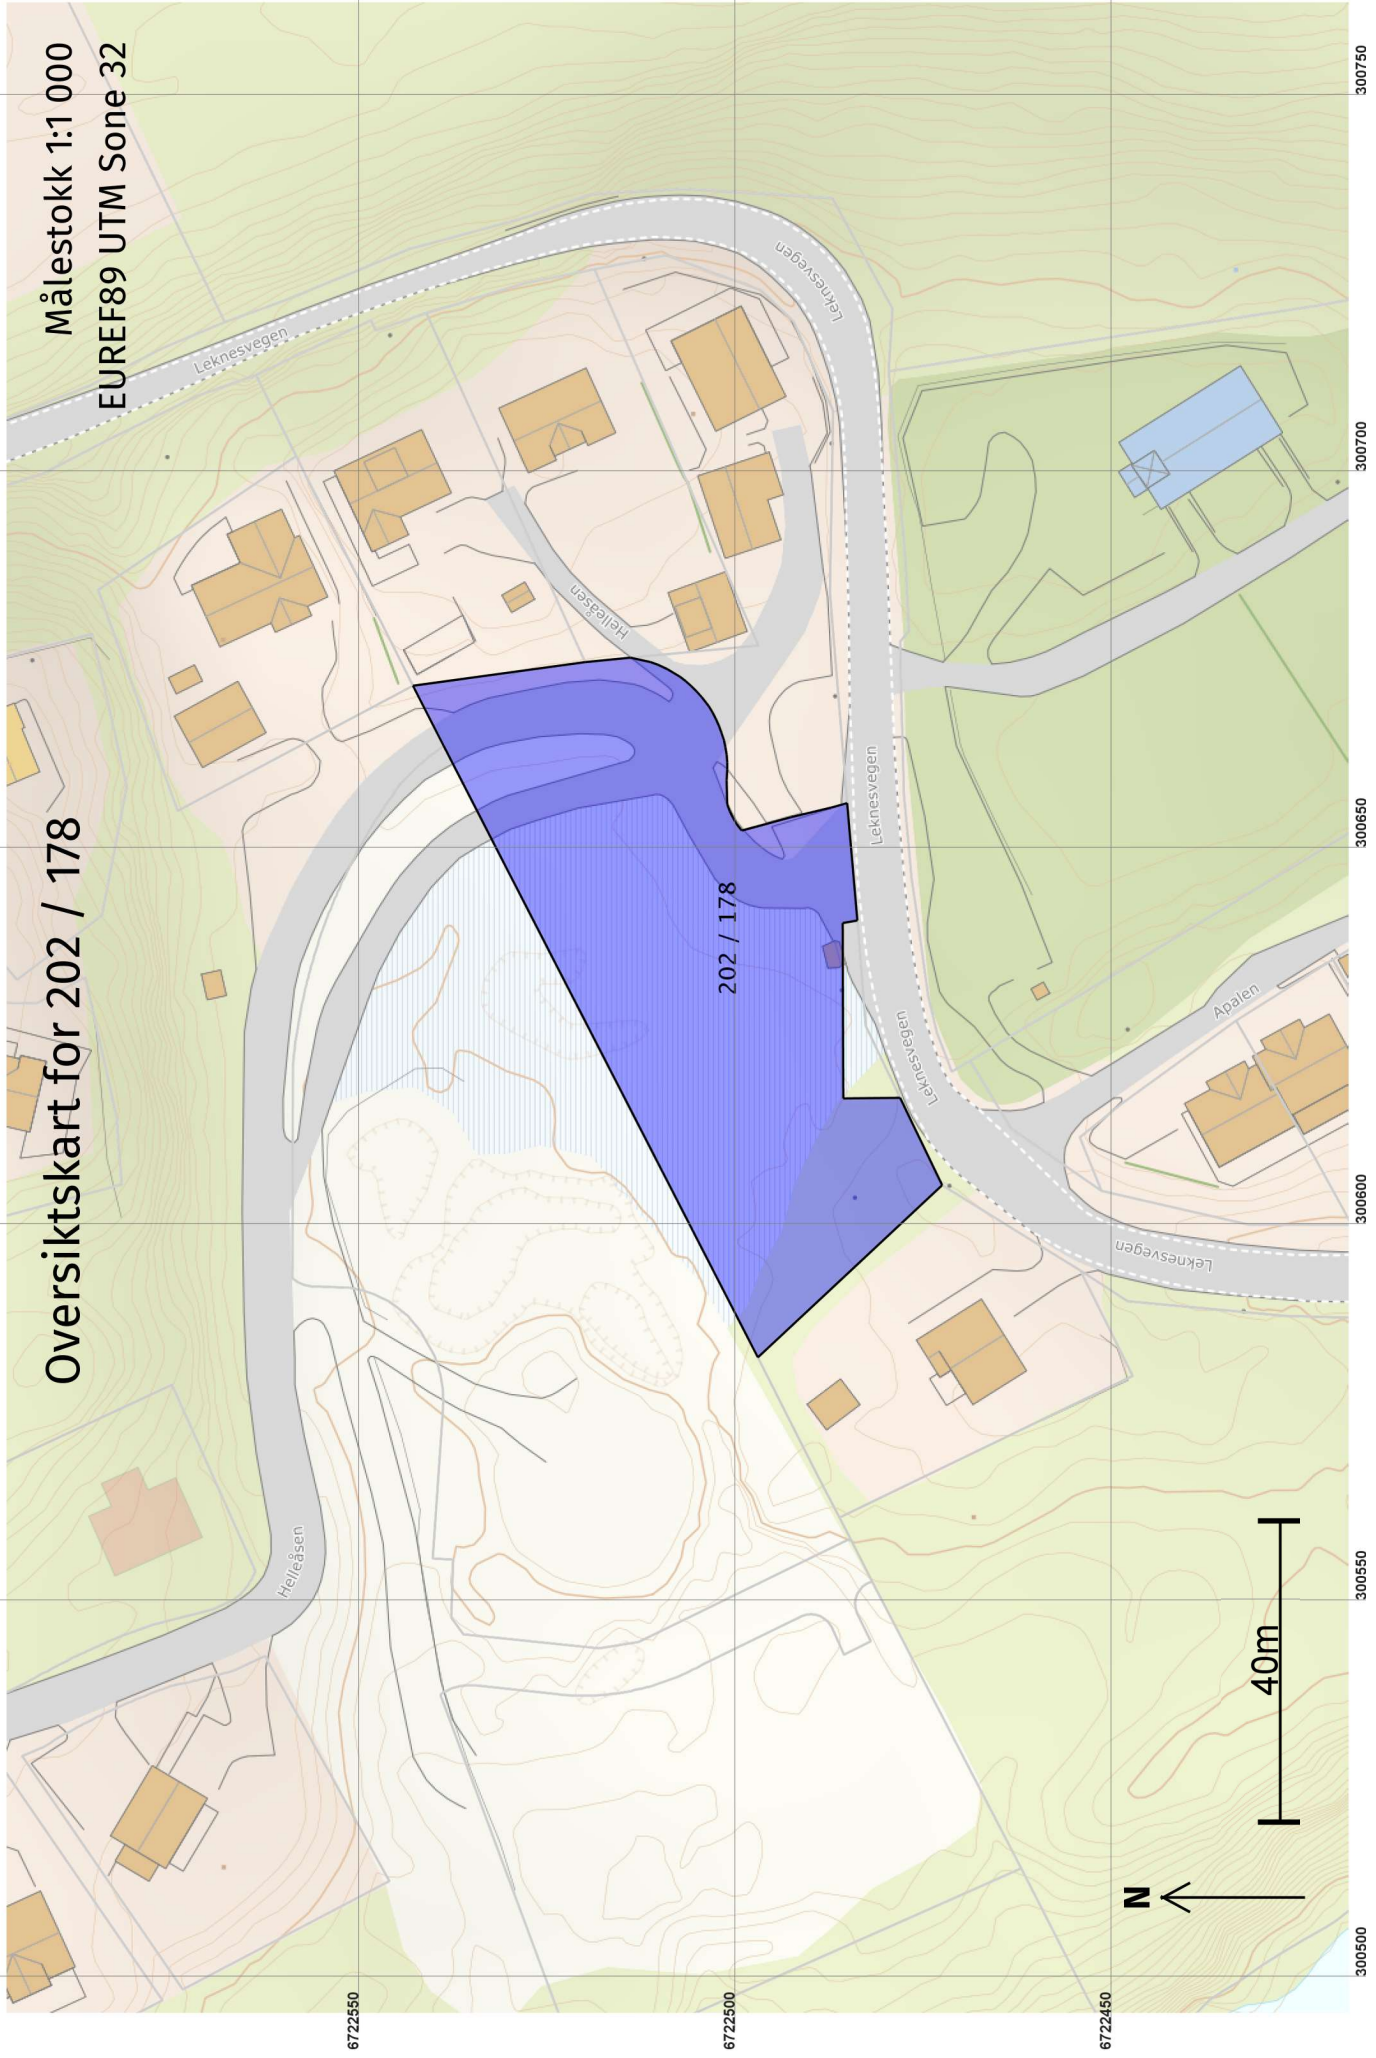

Teig 1 (Hovudteig) 202 / 178

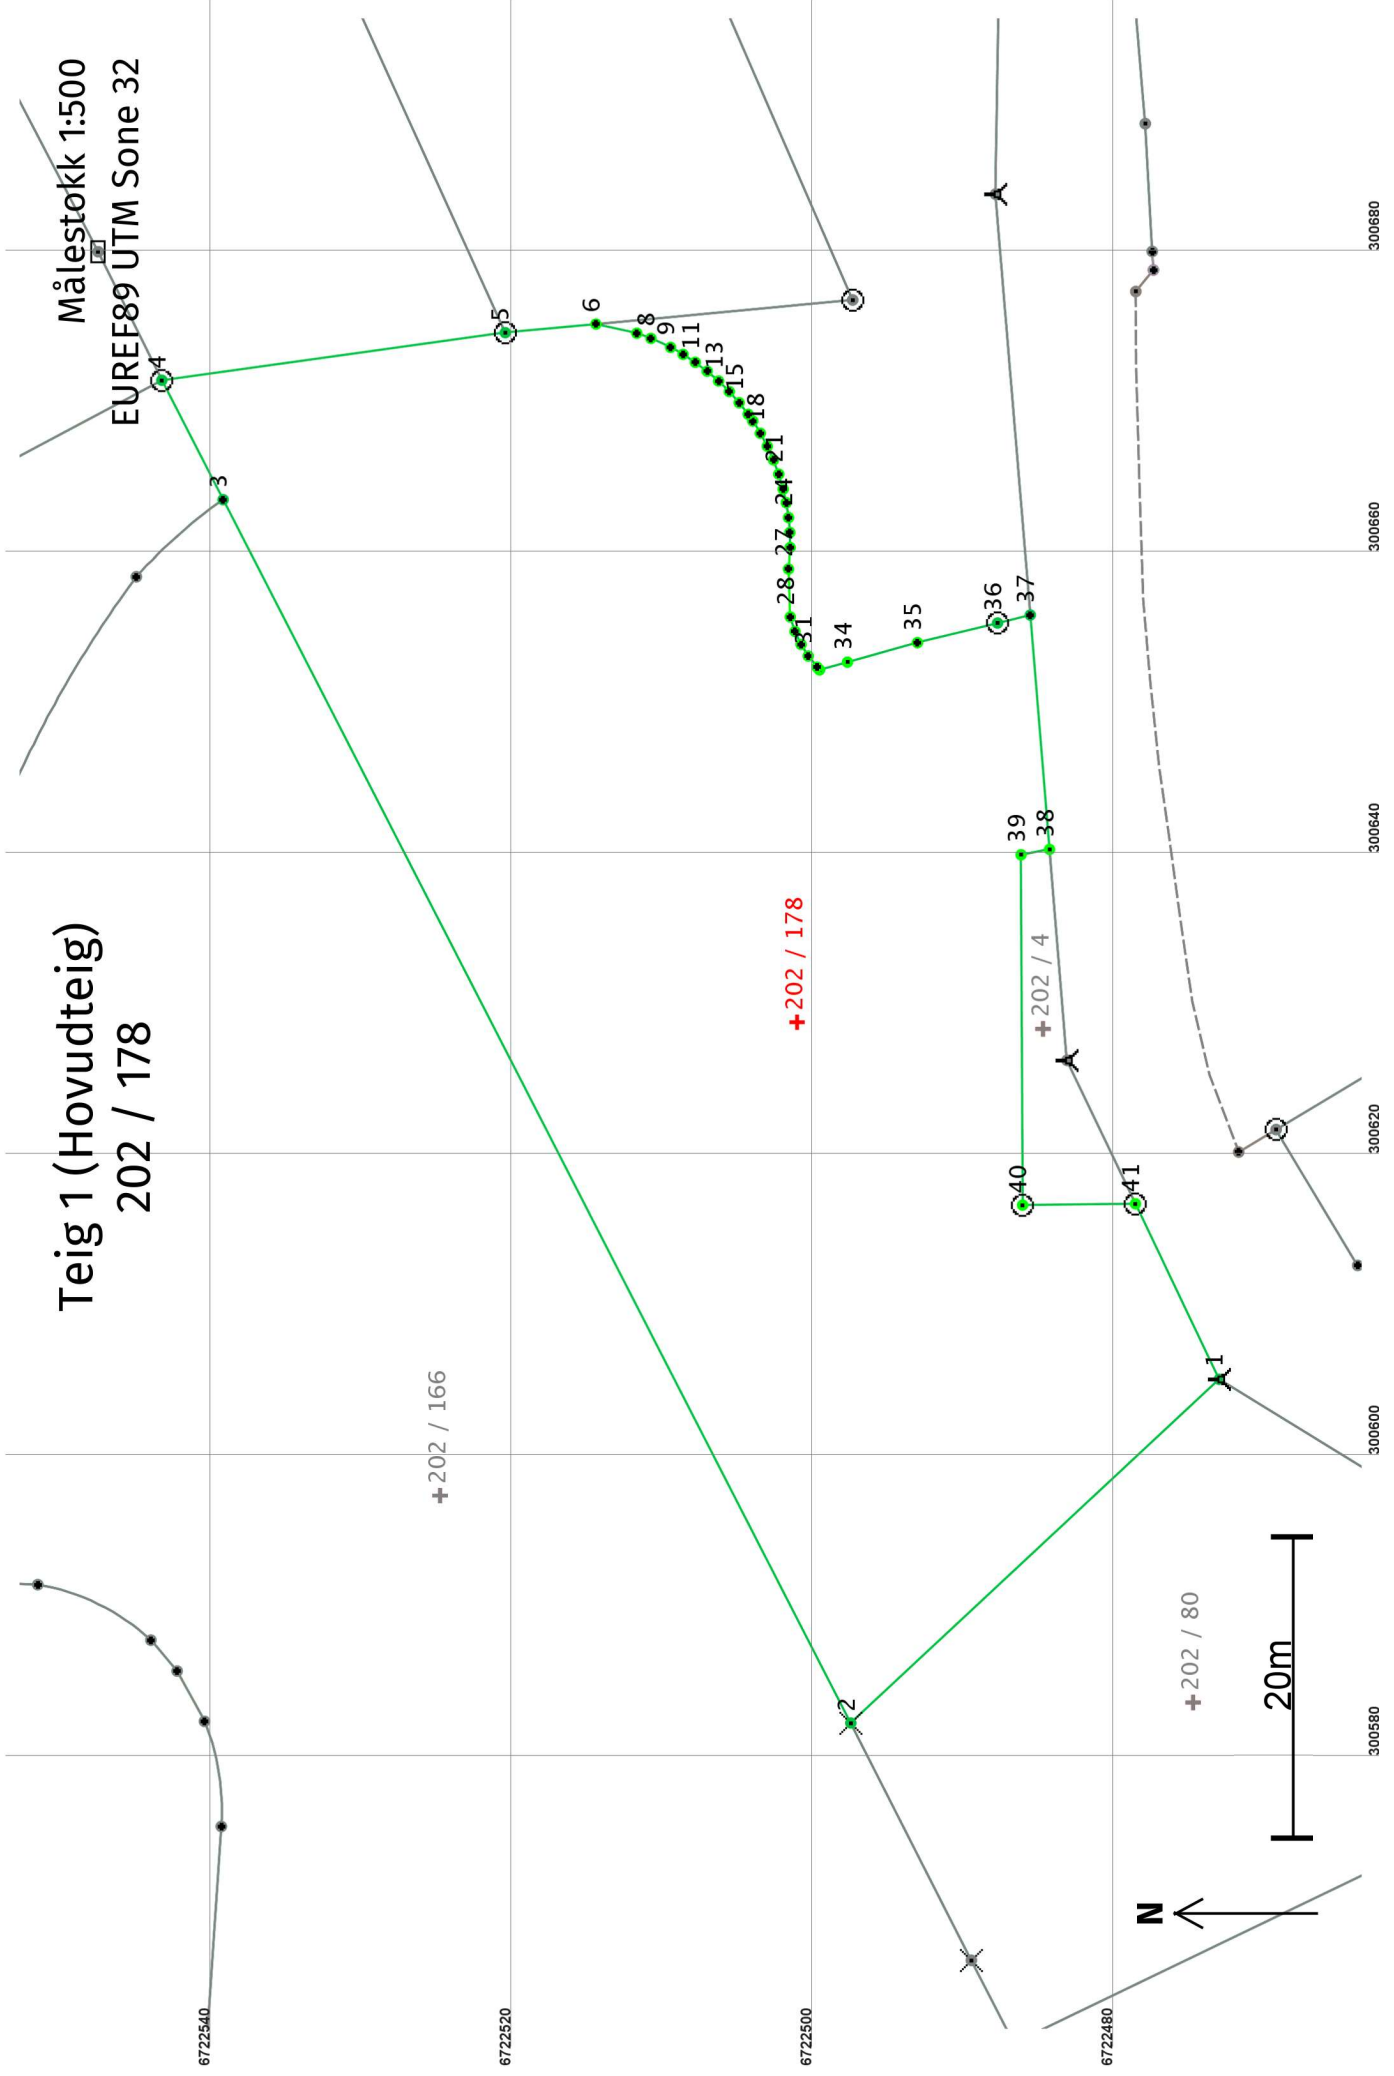

Areal og koordinatar

Areal: 2 999,7

Arealmerknad:

Representasjonssystem: EUREF89 UTM Sone 32**Nord:** 6722501**Aust:** 300629**Grensepunkt / Grenselinje****Ytre avgrensing**

Løpnr	Nord	Aust	Grensemerke nedsett i / Lengde (m) Linjeinformasjon	Målemetode	Nøyaktighet (SD i cm)	Radius
1	6722473,38	300604,99	Fjell Bolt	96 GPS kinematisk (Real time kinematic)	13	
2	6722497,84	300582,18	33,45 Fjell Kors	96 GPS kinematisk (Real time kinematic)	14	
3	6722539,52	300663,37	91,26 Umerkt	69 Utrekna	13	
4	6722543,59	300671,29	8,91 Jordfast stein Offentleg godkjent grensemerke	96 GPS kinematisk (Real time kinematic)	13	
5	6722520,79	300674,45	23,02 Fjell Offentleg godkjent grensemerke	12 Terrengmålt: Teodolitt med elektronisk avstandsmålar	14	
6	6722514,76	300675,02	6,05 Umerkt	69 Utrekna	14	
7	6722512,05	300674,41	2,78 Umerkt	69 Utrekna	10	
8	6722511,11	300674,07	1,00 Umerkt	69 Utrekna	14	
9	6722509,81	300673,47	1,43 Umerkt	69 Utrekna	10	
10	6722508,98	300673,01	0,95 Umerkt	69 Utrekna	14	
11	6722508,17	300672,48	0,97 Umerkt	69 Utrekna	10	
12	6722507,38	300671,89	0,99 Umerkt	69 Utrekna	14	
13	6722506,62	300671,24	1,00 Umerkt	69 Utrekna	10	
			1,00		14	

Løpnr	Nord	Aust	Grensemerke nedsett i / Lengde (m)	Linjeinformasjon	Målemetode	Nøyaktighet (SD i cm)	Radius
14	6722505,91	300670,54		Umerkt	69 Utrekna	10	10
			0,99				14
15	6722505,26	300669,80		Umerkt	69 Utrekna	10	10
			0,97				14
16	6722504,66	300669,03		Umerkt	69 Utrekna	10	10
			0,55				14
17	6722504,35	300668,58		Umerkt	69 Utrekna	10	10
			0,95				14
18	6722503,85	300667,77		Umerkt	69 Utrekna	10	10
			0,98				14
19	6722503,39	300666,91		Umerkt	69 Utrekna	10	10
			1,00				14
20	6722502,98	300666,00		Umerkt	69 Utrekna	10	10
			1,01				14
21	6722502,63	300665,06		Umerkt	69 Utrekna	10	10
			1,04				14
22	6722502,33	300664,06		Umerkt	69 Utrekna	10	10
			0,92				14
23	6722502,13	300663,16		Umerkt	69 Utrekna	10	10
			1,00				14
24	6722501,98	300662,17		Umerkt	69 Utrekna	10	10
			0,99				14
25	6722501,89	300661,19		Umerkt	69 Utrekna	10	10
			1,00				14
26	6722501,87	300660,19		Umerkt	69 Utrekna	10	10
			1,43				10
27	6722501,98	300658,76		Umerkt	69 Utrekna	10	10
			3,18				10
28	6722501,86	300655,58		Umerkt	69 Utrekna	10	10
			1,02				14
29	6722501,55	300654,61		Umerkt	69 Utrekna	10	10
			0,95				14

Løpnr	Nord	Aust	Grensemerke nedsett i / Lengde (m)	Linjeinformasjon	Målemetode	Nøyaktighet (SD i cm)	Radius
30	6722501,15	300653,76		Umerkt	69 Utrekna	10	10
			0,91				14
31	6722500,67	300652,99		Umerkt	69 Utrekna	10	10
			0,95				14
32	6722500,08	300652,24		Umerkt	69 Utrekna	10	10
			0,24				14
33	6722499,92	300652,07		Asfaltspiker	69 Utrekna	10	10
			1,92				14
34	6722498,06	300652,58		Mur Murhjørne	96 GPS kinematisk (Real time kinematic)	10	10
			4,82				14
35	6722493,42	300653,87		Mur Umerkt	96 GPS kinematisk (Real time kinematic)	10	10
			5,47				14
36	6722488,10	300655,18		Jordfast stein Offentleg godkjent grensemerke	96 GPS kinematisk (Real time kinematic)	13	13
			2,24				14
37	6722485,93	300655,71		Umerkt	96 GPS kinematisk (Real time kinematic)	13	13
			15,60				14
38	6722484,65	300640,16		Asfaltspiker	69 Utrekna	10	10
			1,93				14
39	6722486,54	300639,80		Asfaltspiker	96 GPS kinematisk (Real time kinematic)	10	10
			23,25				14
40	6722486,44	300616,55		Jord Offentleg godkjent grensemerke	96 GPS kinematisk (Real time kinematic)	10	10
			7,50				14
41	6722478,94	300616,63		Jord Offentleg godkjent grensemerke	69 Utrekna	10	10
			12,90				14