

**For matrikkeleining:**

Kommune: 4631 - ALVER
Gardsnummer: 324
Bruksnummer: 149

Utskriftsdato/klokkeslett: 01.10.2021 kl. 08:50

Produsert av: Kjartan Medaas

Attestert av: Alver kommune

Orientering om matrikkelbrev

Matrikkelbrevet er heimla i «Lov om eigedomsregistrering» (matrikkellova) av 17. juni 2005. Etter definisjonen i matrikkellova § 3 d) er matrikkelbrevet ei attestert utskrift av matrikkelen som viser alle registrerte opplysningar om ei matrikkeleining ved oppgjeven dato.

Om heilskap og nøyaktigheit i matrikkelbrevet

Matrikkelen vart etablert ved konvertering av data frå tidlegare register. Det kan variere kor gode slike data er med omsyn til heilskap og nøyaktigheit. I enkelte tilfelle kan grensepunkt og grenselinjer mangle heilt eller delvis, eller vere feil registrerte. Det kan også vere feil og manglar ved registrert bygnings- og adresseinformasjon. Heilskap og kartfestingsnøyaktigheit er oftast betre innanfor enn utanfor tettbygde strøk. Ver merksam på at oppgjeve areal for mange matrikkeleiningar og bygg er usikre.

For utfyllande informasjon: www.kartverket.no/matrikkelbrev

Matrikkeleining

Matrikkeleiningstype: Grunneigedom
Bruksnamn:
Etableringsdato: 23.09.2021
Skyld: 0
Er tinglyst: Ja
Har festegrunnar: Nei
Er seksjonert: Nei

Det er ikkje registrert bygg på matrikkeleininga.

Arealrapport

Tekst	Areal	Kommentar
Utrekna areal for 324 / 149	25 585,1 m2	

Eigarforhold

Tinglyste eigarforhold

Rolle	Status	Føds.d./org.nr	Namn	Brukseinin	Adresse	Andel
Heimelshavar		161161	HERNAR JAKOB LANGELAND	H0102	SAGSTADVEGEN 19 5919 FREKHAUG	1 / 1

Oversikt over teigar

(EUREF89 UTM Sone 32)


Løpenr	Type	Hovudteig	Nord	Aust	Høgde	Areal	Merknader
1	Teig	Ja	6715511	293944		25 585,1 m2	


Forretningar der matrikkeleininga er involvert

Forretning	Forretningsdokumentdato	Tinglysing	Matrikkelføring
Forretningstype	Kommunal saksreferanse	Status	Endra dato
Årsak til feilretting	Nettadresse (URL)		Signatur Dato
	Annan referanse		
Opprett ny grunneigedom ved frådeling	19.08.2021	Tinglyst	medakjar 03.09.2021
Oppmålingsforretning	21/6353		
		Rolle	Arealendring
		Avgjevar	4631 - 324/141 -25 585,1
		Mottakar	4631 - 324/149 25 585,1
		Berørt	4631 - 324/77 0
		Berørt	4631 - 324/146 0
		Berørt	4631 - 324/148 0

Oversiktskart for 324 / 149

Målestokk 1:5 000
EUREF89 UTM Sone 32

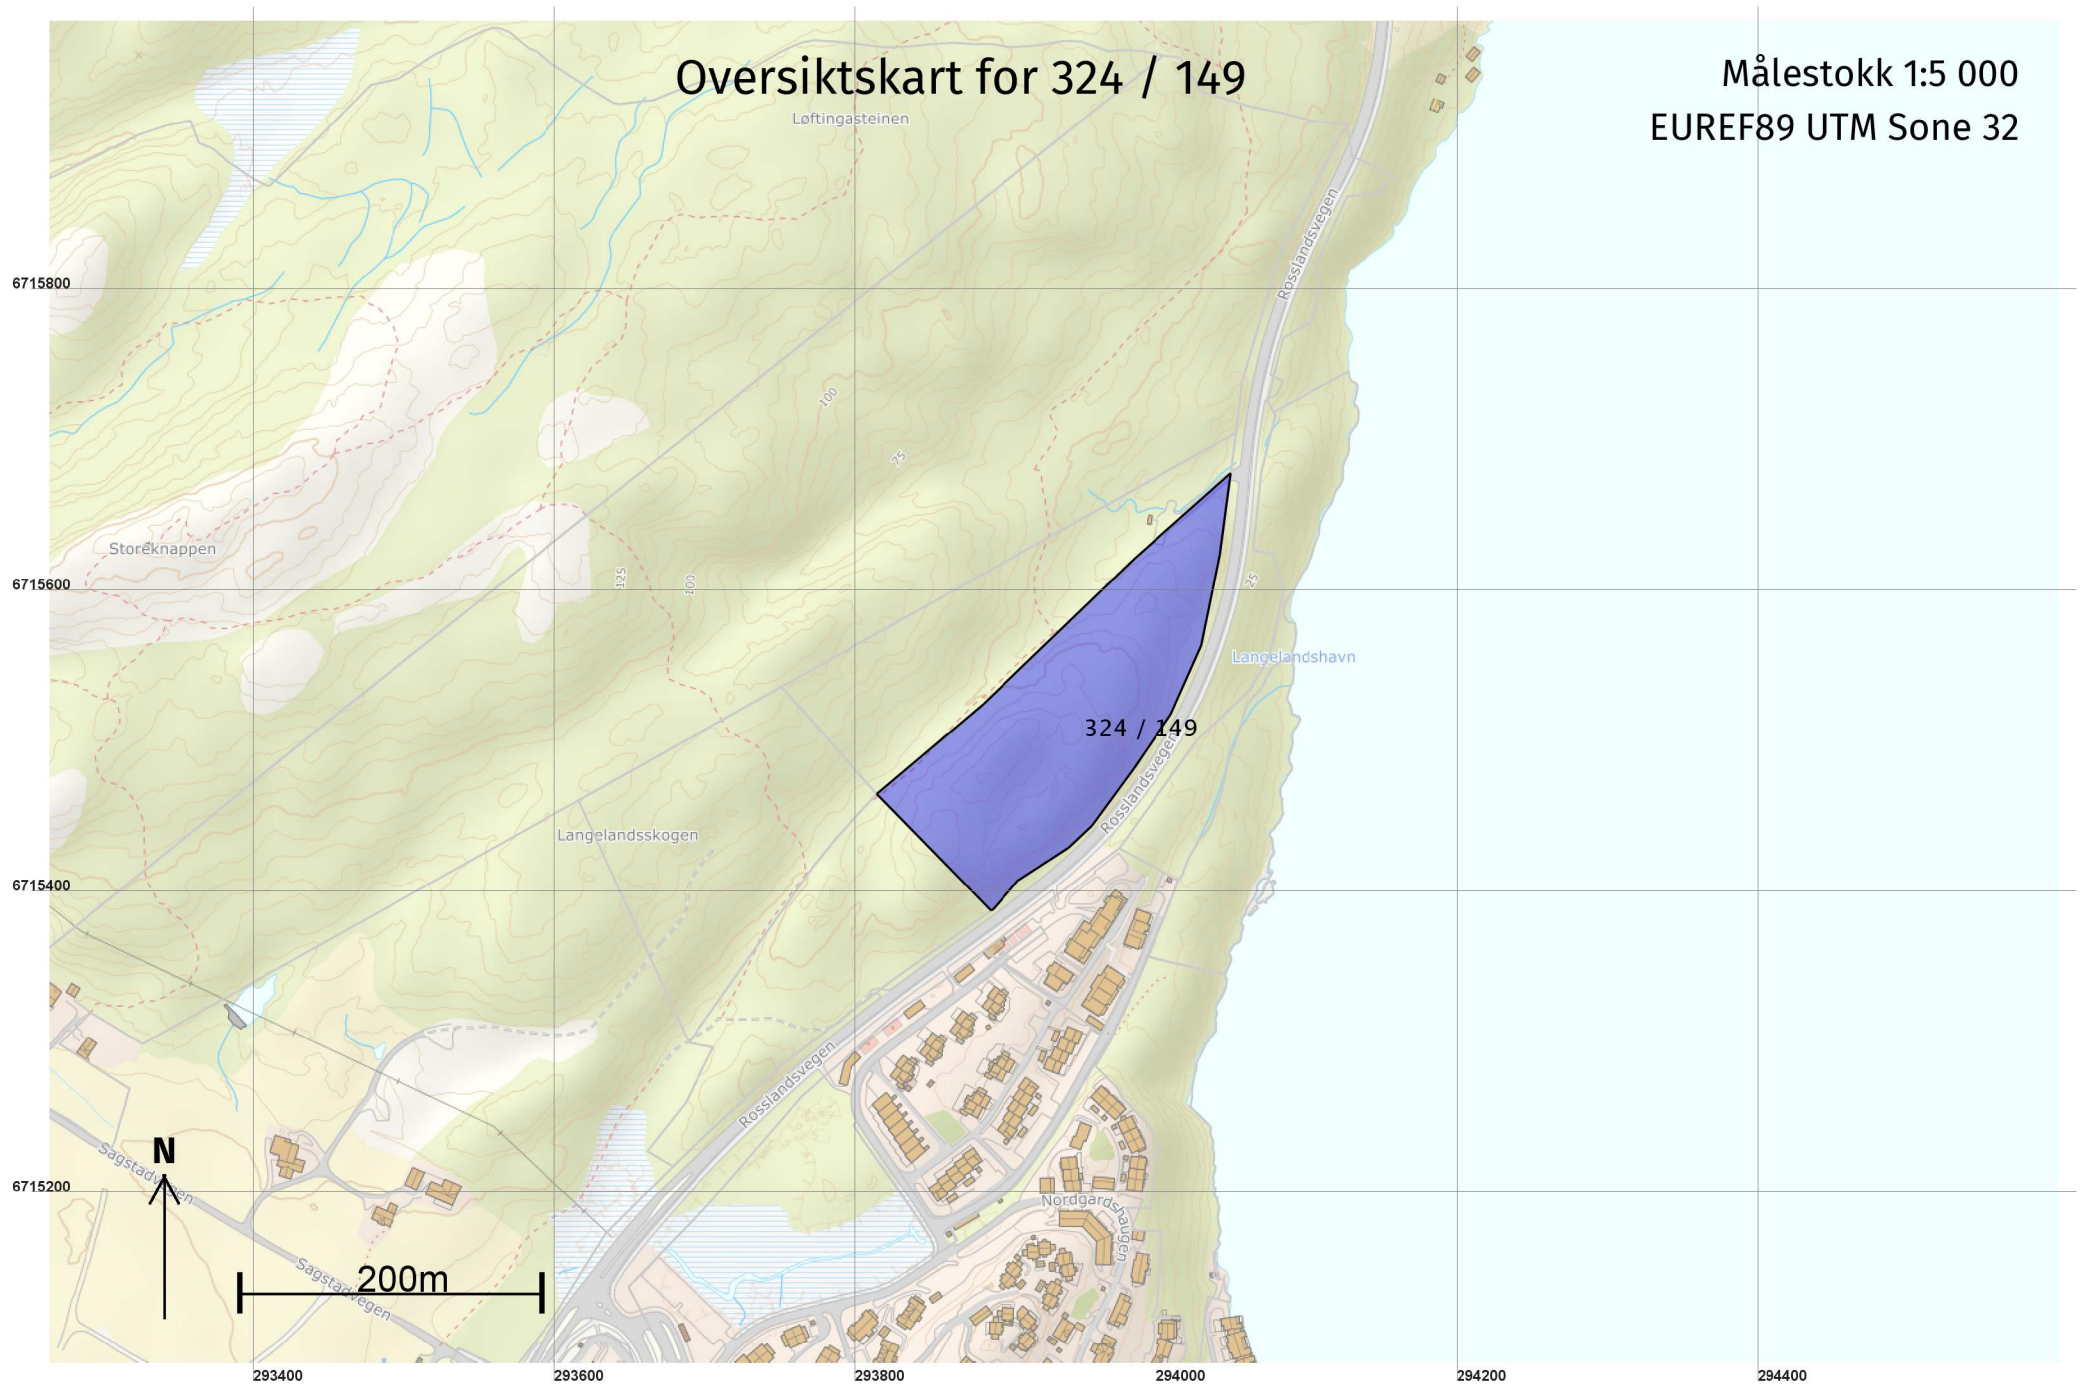

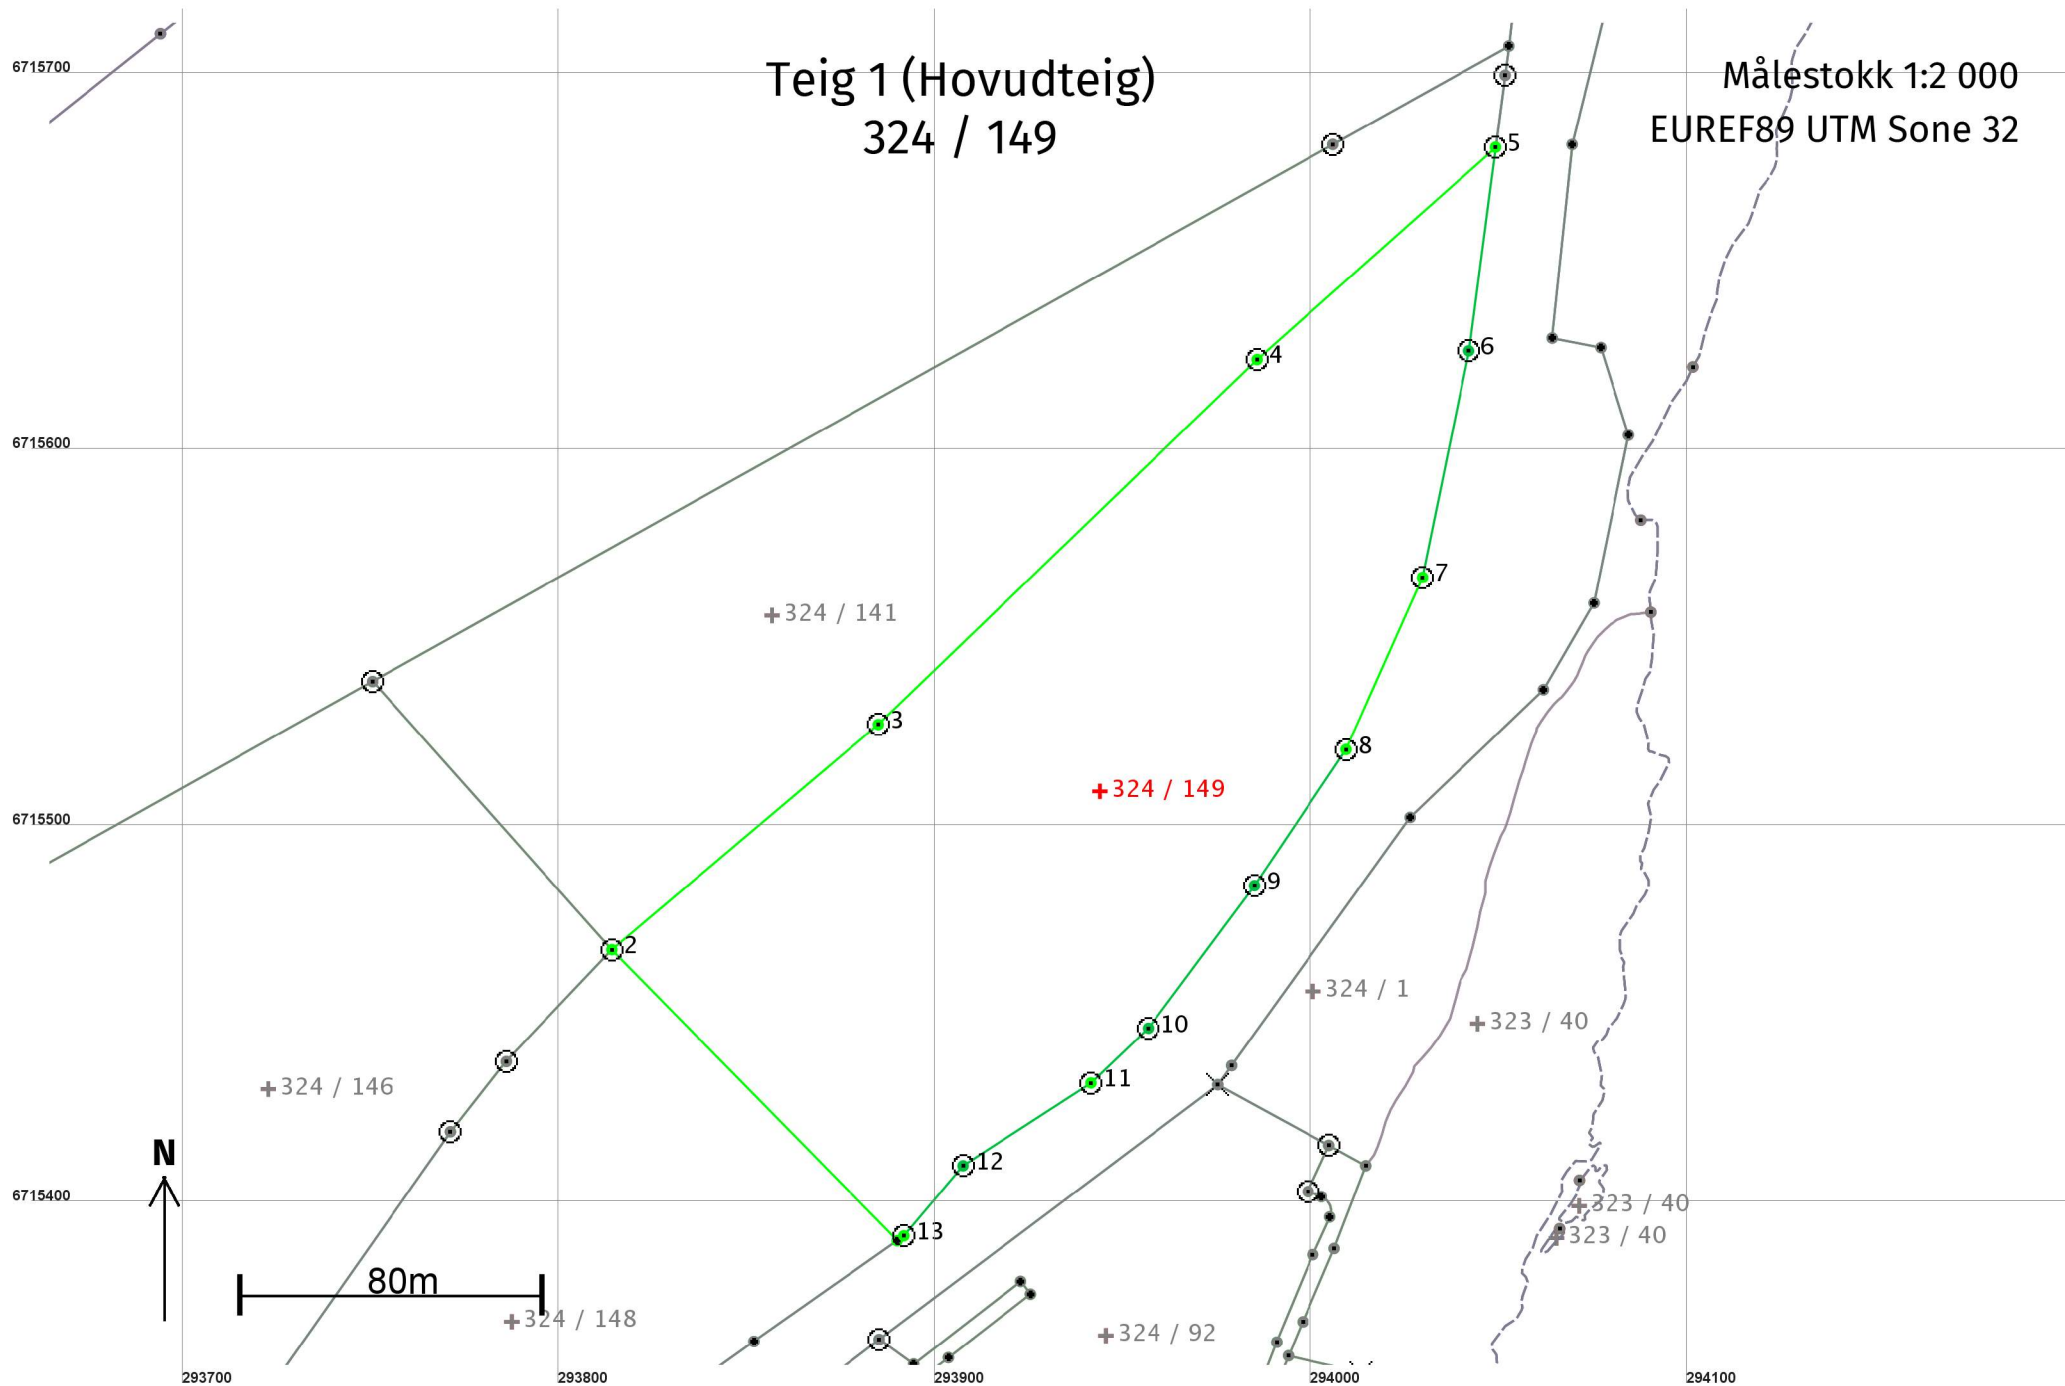

Areal og koordinatar

Areal: 25 585,1

Arealmerknad:

Representasjonspunkt: **Koordinatsystem:** EUREF89 UTM Sone 32

Nord: 6715511

Aust: 293944

Grensepunkt / Grenselinje

Ytre avgrensing

Løpenr	Nord	Aust	Grensemerke nedsett i / Grensepunkttype / Lengde (m) Linjeinformasjon		Målemetode	Nøyaktighet (SD i cm)	Radius
1	6715391,30	293889,94	Umerkt		69 Utrekna	10	
			108,26				
2	6715468,59	293814,13	Jord	Offentleg godkjent grensemerke	96 GPS kinematisk (Real time kinematic)	10	
			92,67				
3	6715528,38	293884,94	Fjell	Offentleg godkjent grensemerke	96 GPS kinematisk (Real time kinematic)	10	
			139,69				
4	6715625,31	293985,52	Jord	Offentleg godkjent grensemerke	96 GPS kinematisk (Real time kinematic)	10	
			84,84				
5	6715681,69	294048,91	Jordfast stein	Offentleg godkjent grensemerke	96 GPS kinematisk (Real time kinematic)	10	
			54,55				
6	6715627,61	294041,77	Fjell	Offentleg godkjent grensemerke	10 Terrengmålt	13	
			61,38				
7	6715567,47	294029,47	Fjell	Offentleg godkjent grensemerke	96 GPS kinematisk (Real time kinematic)	10	
			50,02				
8	6715521,76	294009,18	Fjell	Offentleg godkjent grensemerke	96 GPS kinematisk (Real time kinematic)	10	
			43,63				
9	6715485,58	293984,79	Jordfast stein	Offentleg godkjent grensemerke	10 Terrengmålt	13	
			47,18				
10	6715447,72	293956,63	Fjell	Offentleg godkjent grensemerke	10 Terrengmålt	13	
			21,05				
11	6715433,20	293941,38	Fjell	Offentleg godkjent grensemerke	96 GPS kinematisk (Real time kinematic)	10	
			40,48				
12	6715411,21	293907,40	Jordfast stein	Offentleg godkjent grensemerke	10 Terrengmålt	13	
			24,34				
13	6715392,60	293891,71	Fjell	Offentleg godkjent grensemerke	96 GPS kinematisk (Real time kinematic)	10	
			2,20				