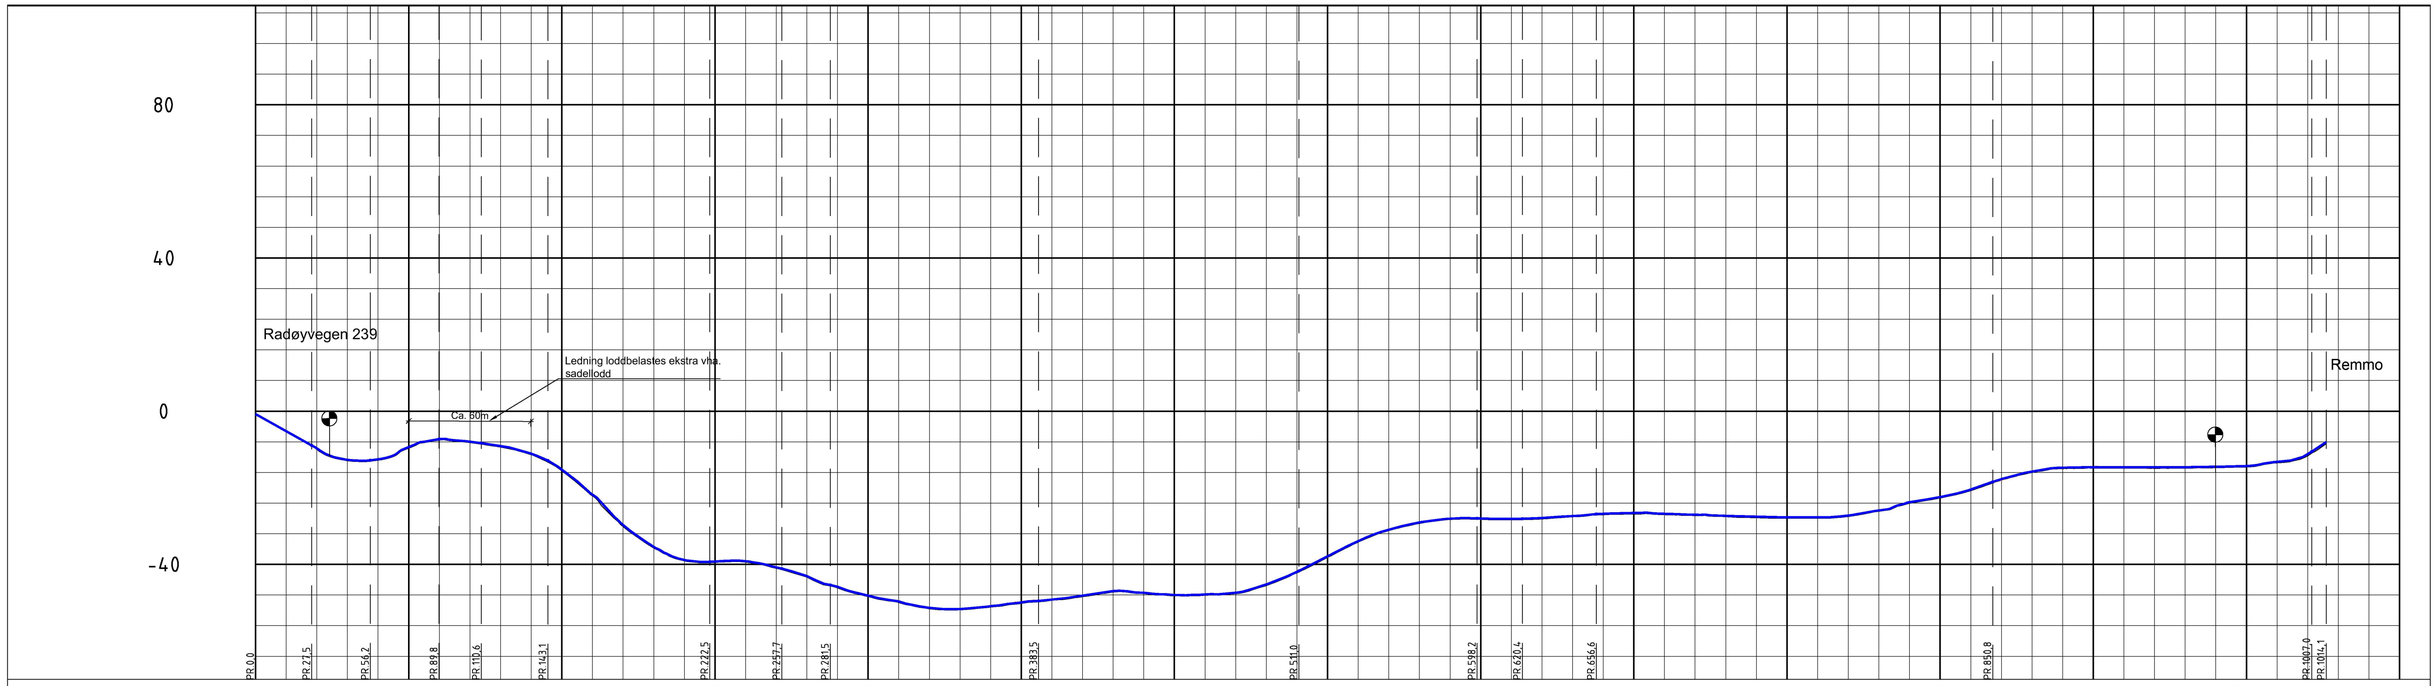
80
40
0
-40
Radøyvegen 239
Ca. 60m
Ledning loddbelastes ekstra vha. sadellodd
Remmo
PR 0,0
PR 27,5
PR 56,2
PR 89,8
PR 110,6
PR 143,1
PR 222,5
PR 257,7
PR 281,5
PR 383,5
PR 511,0
PR 598,2
PR 620,4
PR 656,6
PR 850,8
PR 1902,0
PR 1904,1
0
75
150
225
300
375
450
525
600
675
750
825
900
975
1050

| | | |