



# Oversiktskart for 474 / 30

Målestokk 1:1 000  
EUREF89 UTM Sone 32

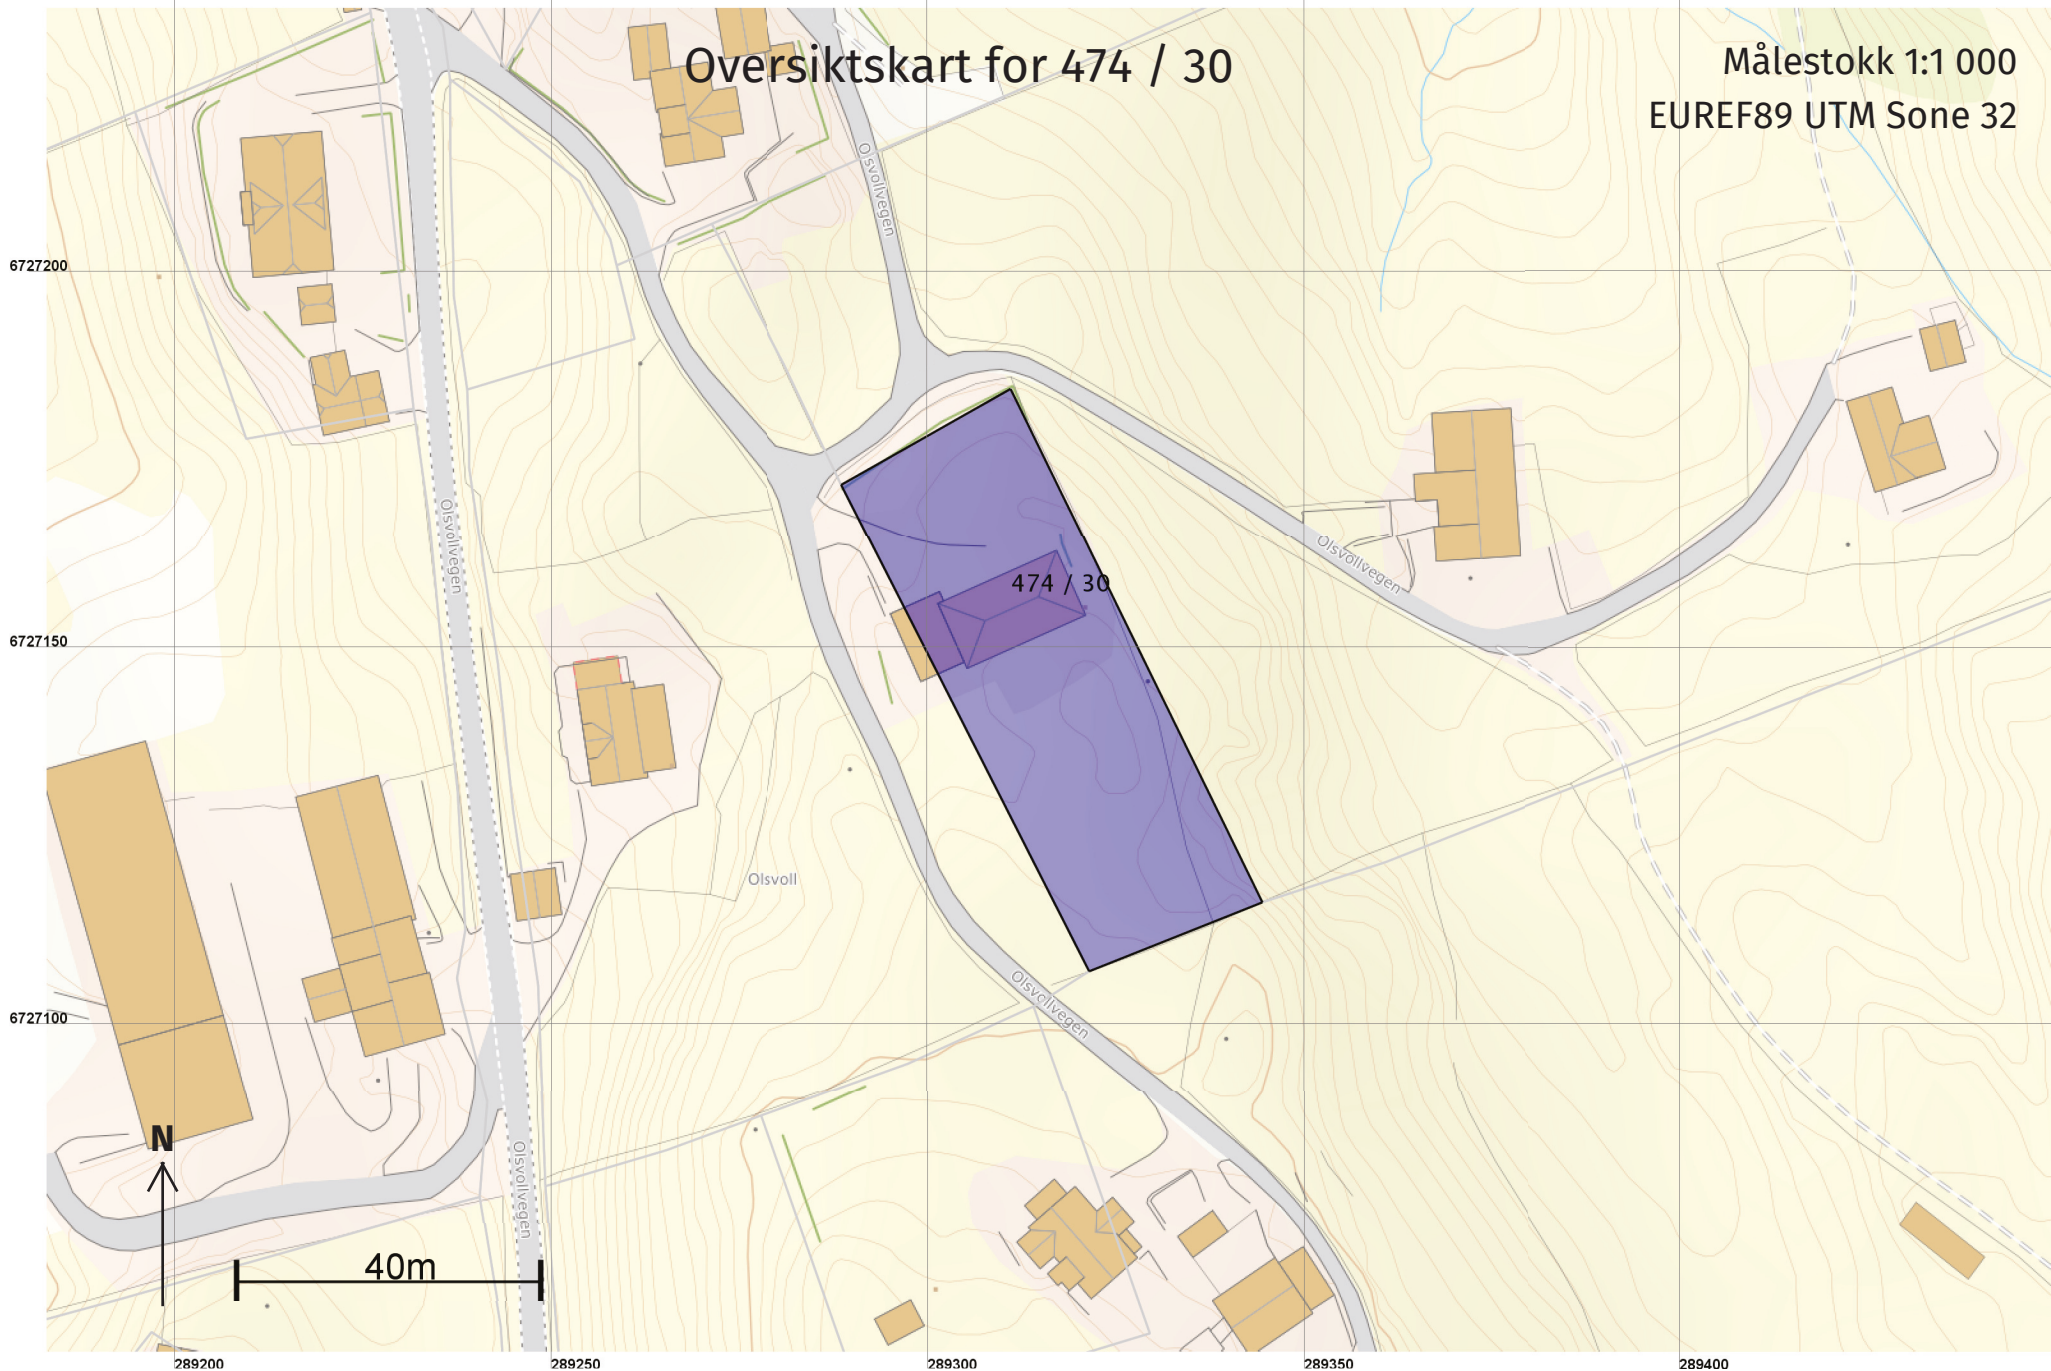

# Teig 1 (Hoyedteig)

Målestokk 1:500  
EUREF89 UTM Sone 32

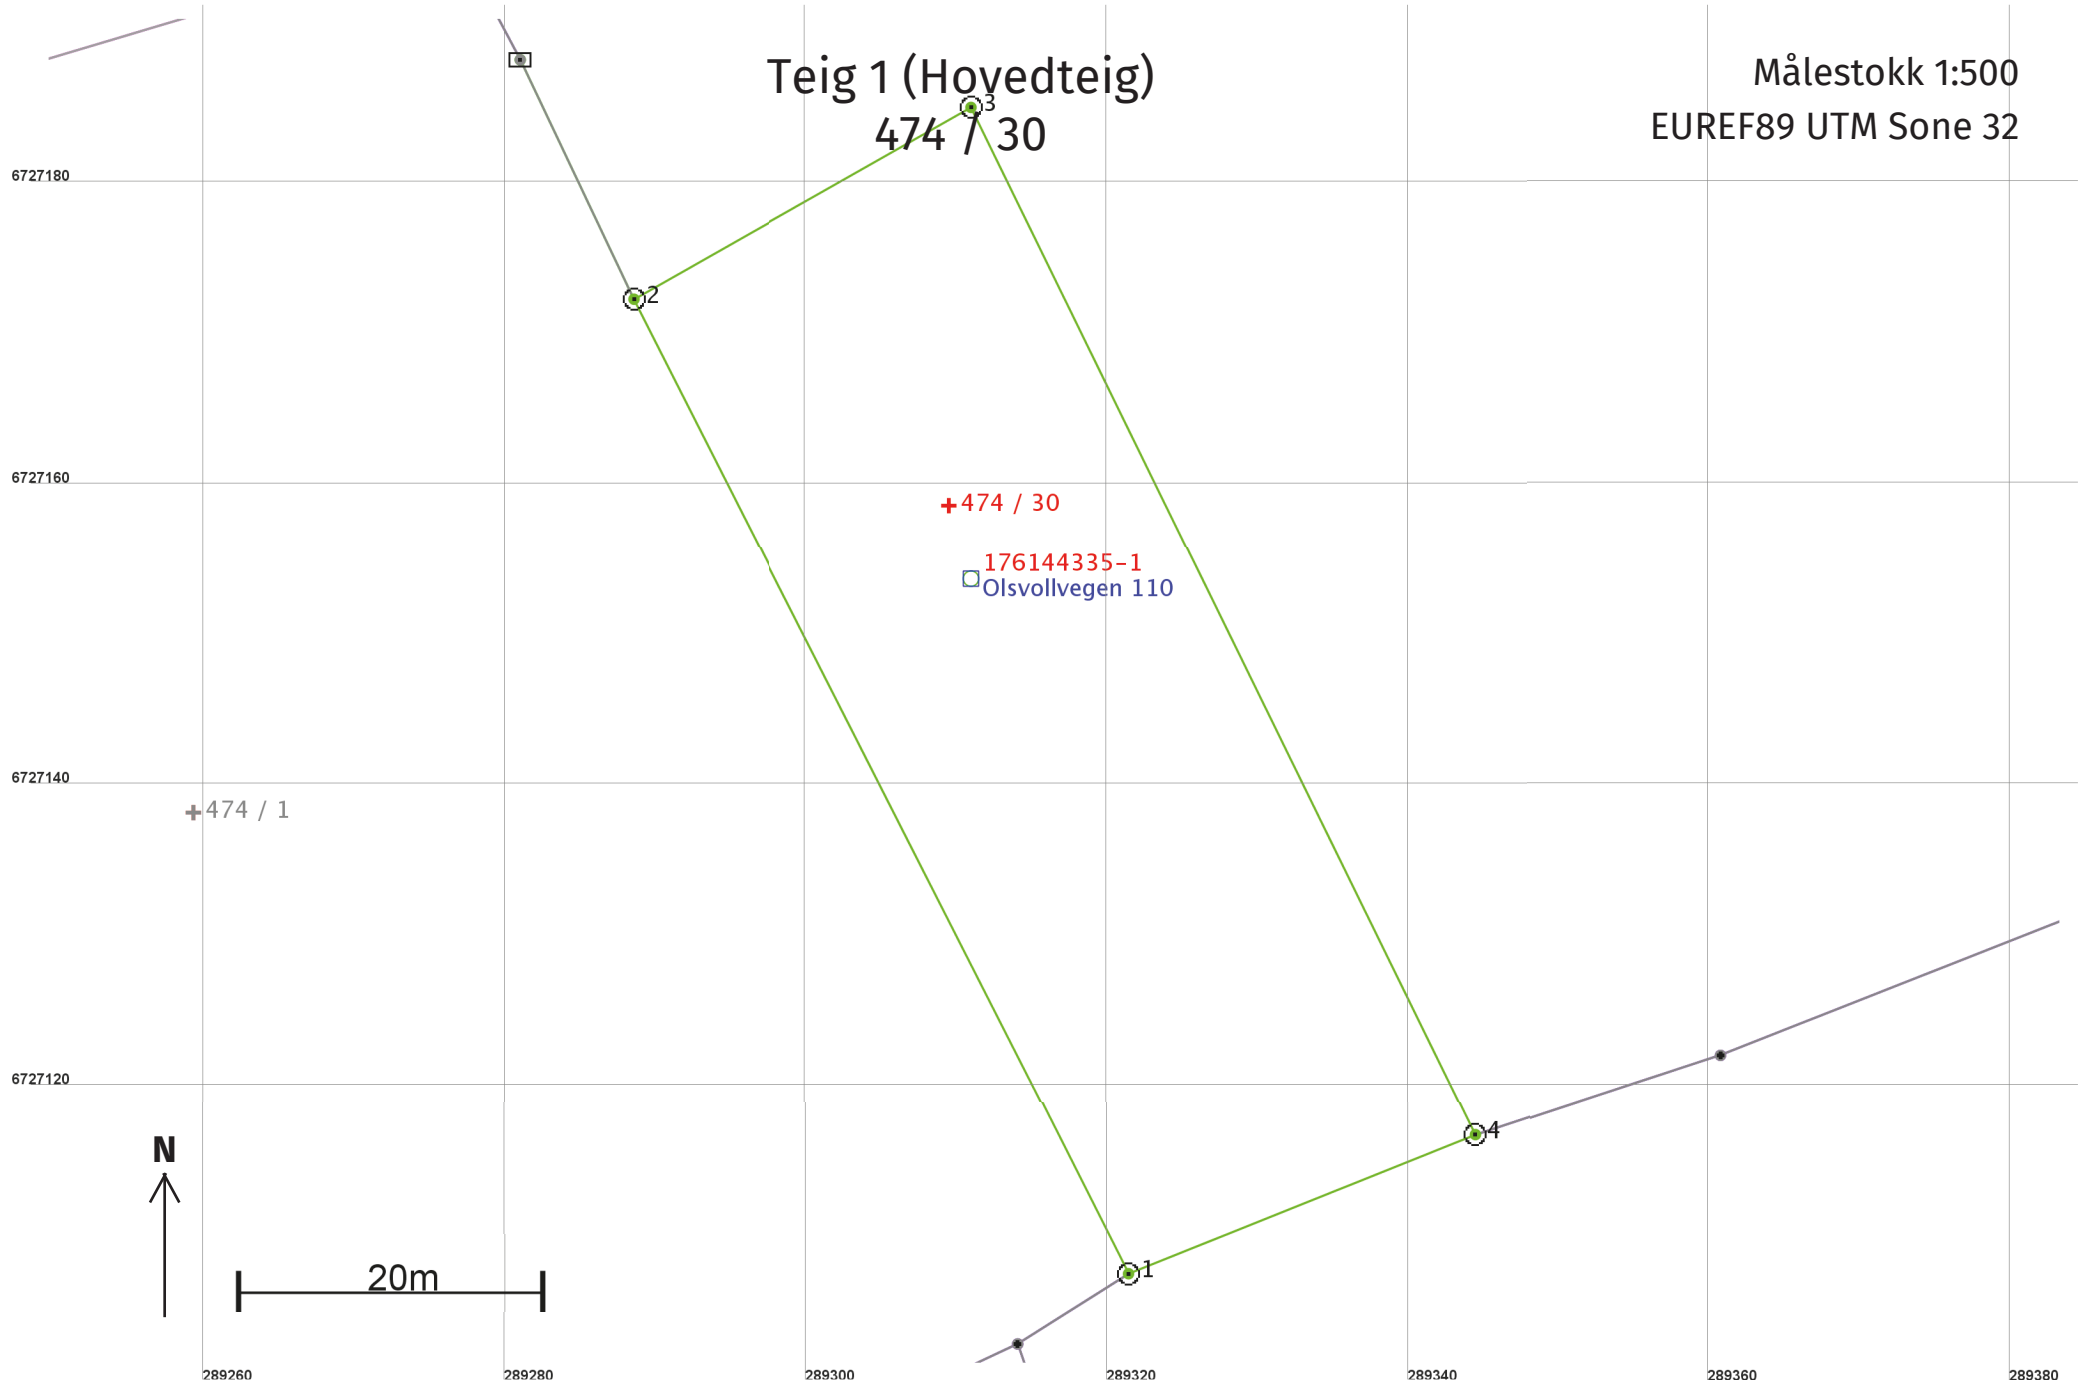

## Areal og koordinater

**Areal:** 1 872,1

**Arealmerknad:**

**Representasjonspunkt:** **Koordinatsystem:** EUREF89 UTM Sone 32

**Nord:** 6727159

**Øst:** 289310

### Grensepunkt / Grenselinje

### Ytre avgrensing

Løpenr	Nord	Øst	Grensemerke nedsatt i / Lengde (m)	Grensepunkttype / Linjeinformasjon	Målemetode	Nøyaktighet (SD i cm)	Radius
1	6727107,89	289321,40	72,56	Offentlig godkjent grensemerke	96 GPS kinematisk (Real time kinematic)	10	
2	6727172,60	289288,57	25,78	Offentlig godkjent grensemerke	96 GPS kinematisk (Real time kinematic)	10	
3	6727185,29	289311,01	75,97	Offentlig godkjent grensemerke	96 GPS kinematisk (Real time kinematic)	10	
4	6727117,05	289344,41	24,76	Offentlig godkjent grensemerke	96 GPS kinematisk (Real time kinematic)	10	