



Vannkum VK1
Betong DN 1600mm

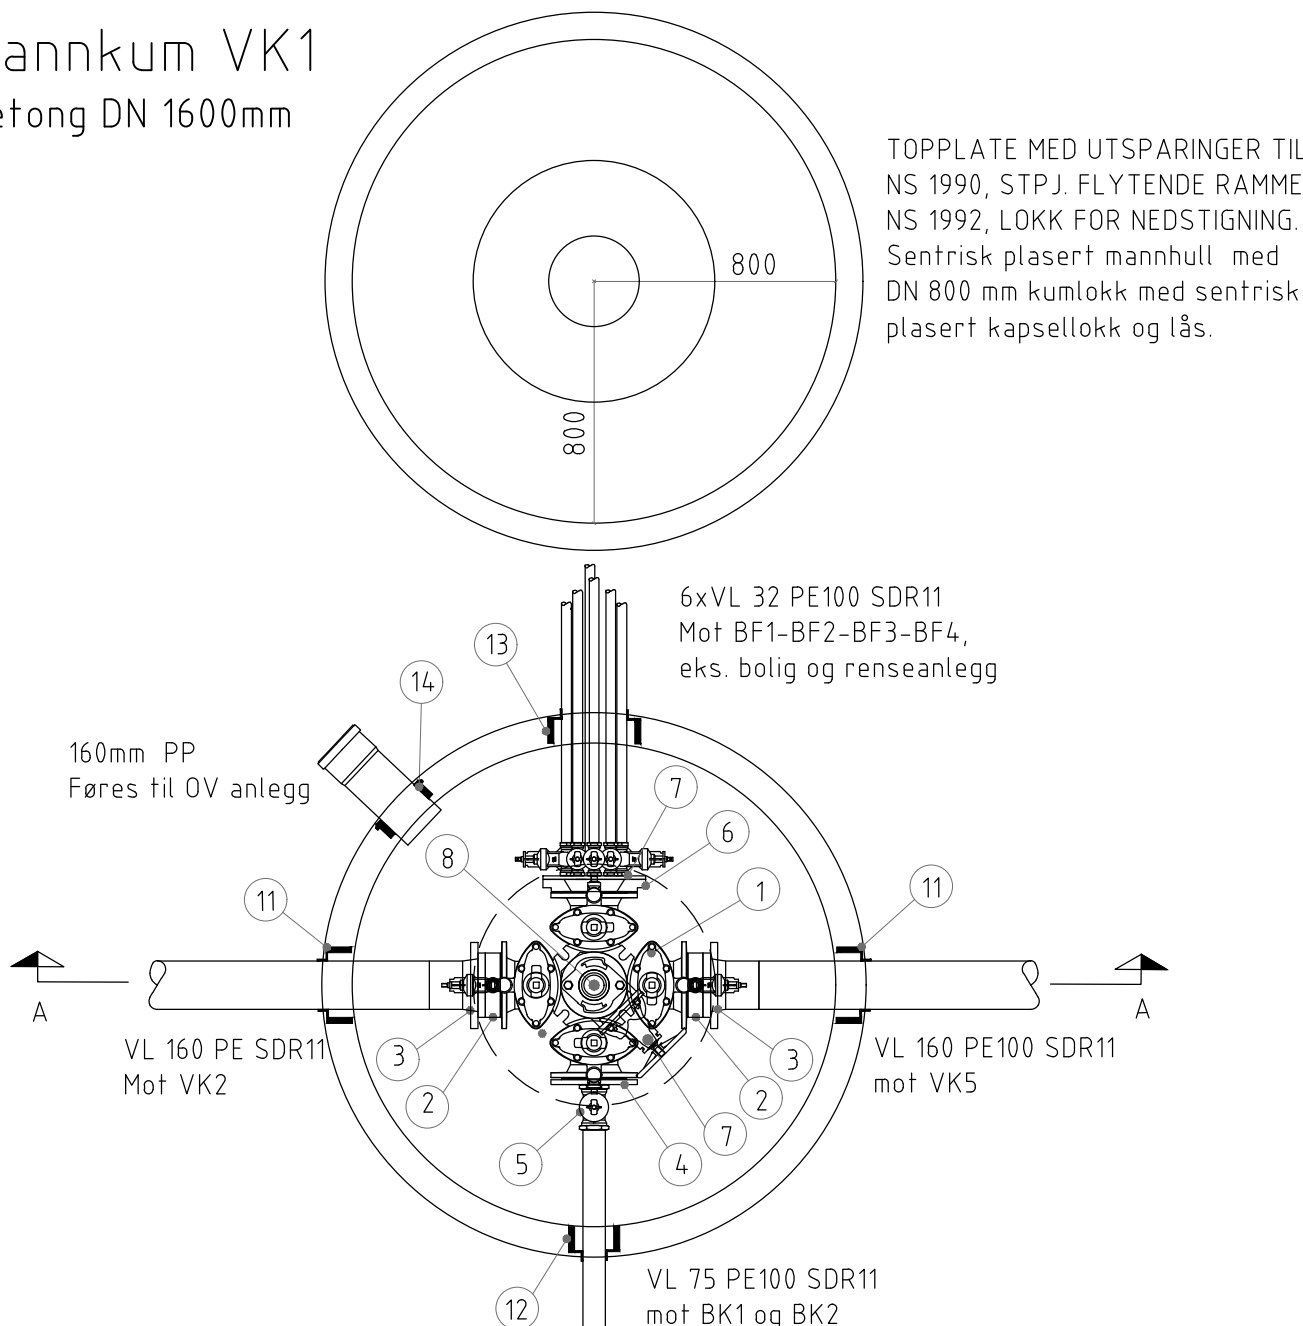

NS 1990 STPJ. FLYTENDE RAMME
NS 1992 LOKK
DIMENSJON: 800 mm
MED PINNESIKRE SPETTHULL
OG KAPSELLOKK

JUSTERINGSRINGER FOR DN800 MM
 KUMLOKK
 MAKS. HØYDE 350 MM
 MIN HØYDE 150 MM
 INKLUDERT I ÅSRINGER

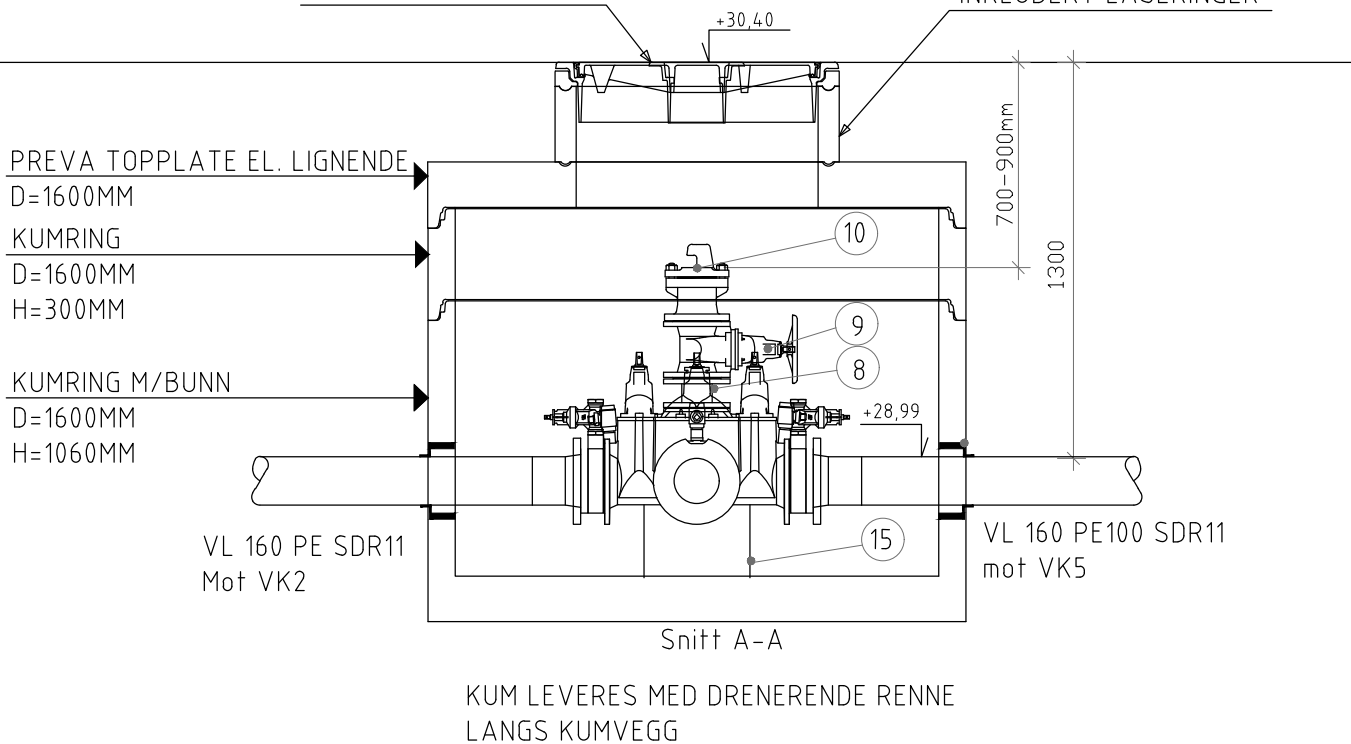

STYKKELISTE FOR RØRGODS TIL VANNLEDNING I KUM VK1

Pos	Beskrivelse	Fabrikat	Art. Nr.	Dim	Ant	Anmerkning
1	Ventilkryss m pluggede serviceventiler	Esco	S-2350 el. tilsvarende	150	1	Leveres med brannventilavstikker
2	Mellomring med bakkekran	Esco	S-1456 el. tilsvarende	150	2	Med montert 25mm bakkekrane med bajonett
3	Krage og løsflens			150/160	2	For 160 mm PE100 SDR11
4	Blindflens med innvendige gjenger	Esco	S-9669 el. tilsvarende	150	1	Gjenger for momt. av 63mm bakkekrane
5	Bakkekrane	Esco	S-2160 el. tilsvarende	63	1	Komp. montert på b.flens og 75mm PE led.
6	Reduksjonsflens	Esco	S-9667 el. tilsvarende	150/200	1	
7	Samleflens med bakkekraner	Esco	S-1446 el. tilsvarende	200	1	Komp.med 5stk bakkekraner for 32mm PE led.
8	Flenserør	Esco	S-9669 el. tilsvarende	100	1	L=100mm,Tilpasses høyde brannventil
9	Sluseventil	Esco	S-1140 el. tilsvarende	100	1	Skal leveres med ratt
10	Brannventilpakke	Esco	S-0911 el. tilsvarende	100	1	Komplett med hette og sikring
11	Kumgjennomføring	Forsheda	F-911 el. tilsvarende	160	2	For 160 mm PE100 SDR11
12	Kumgjennomføring	Forsheda	F-911 el. tilsvarende	75	1	For 75 mm PE100 SDR11
13	Kumgjennomføring	BASAL			1	Pakning fra Basal med 5 utganger for 32PE100
14	Kumgjennomføring	Forsheda	F-911 el. tilsvarende	160	1	For ØV160mm PP SN8
15	Festebrakket til betongkum	Multiconsoll	el. tilsvarende	150	1	For 150 mm Ventilkryss,Forankring i.h.t VA-miljøblad 112

D01	26.10.17	Teknisk plan	RG	ABj	
Revisjon	Dato	Beskrivelse	Utarbeidet	Fagkontroll	Godkjent
Lindås Kommune					
Skinstø			Målestokk	1:25	A3
			Dato	05.09.17	
Va-anlegg			Tegnet av	RG	
Vannkum VK1			Fagkontroll		
			Godkjent av		
Tegningsstatus	Teknisk plan		SAK NR.		
 BYGGADMINISTRASJON Harald Bjørndal a.s.			TEGN.NR.	501	
			REV. NR	D01	
PROSJEKTADMINISTRASJON – REGULERING – KOMMUNALTEKNISK PLANLEGGING 5640 EIKELANDSOSEN TLF 56581130 E-post: post@byggadmin.no					