


Merk! Alle grøfter skal bygges ihht. VA-Miljøblad nr. 5, "Grøfteutførelse fleksible rør" og VA-Miljøblad nr. 6, "Grøfteutførelse for stive rør". Samt Stord Kommune sin VA-norm.

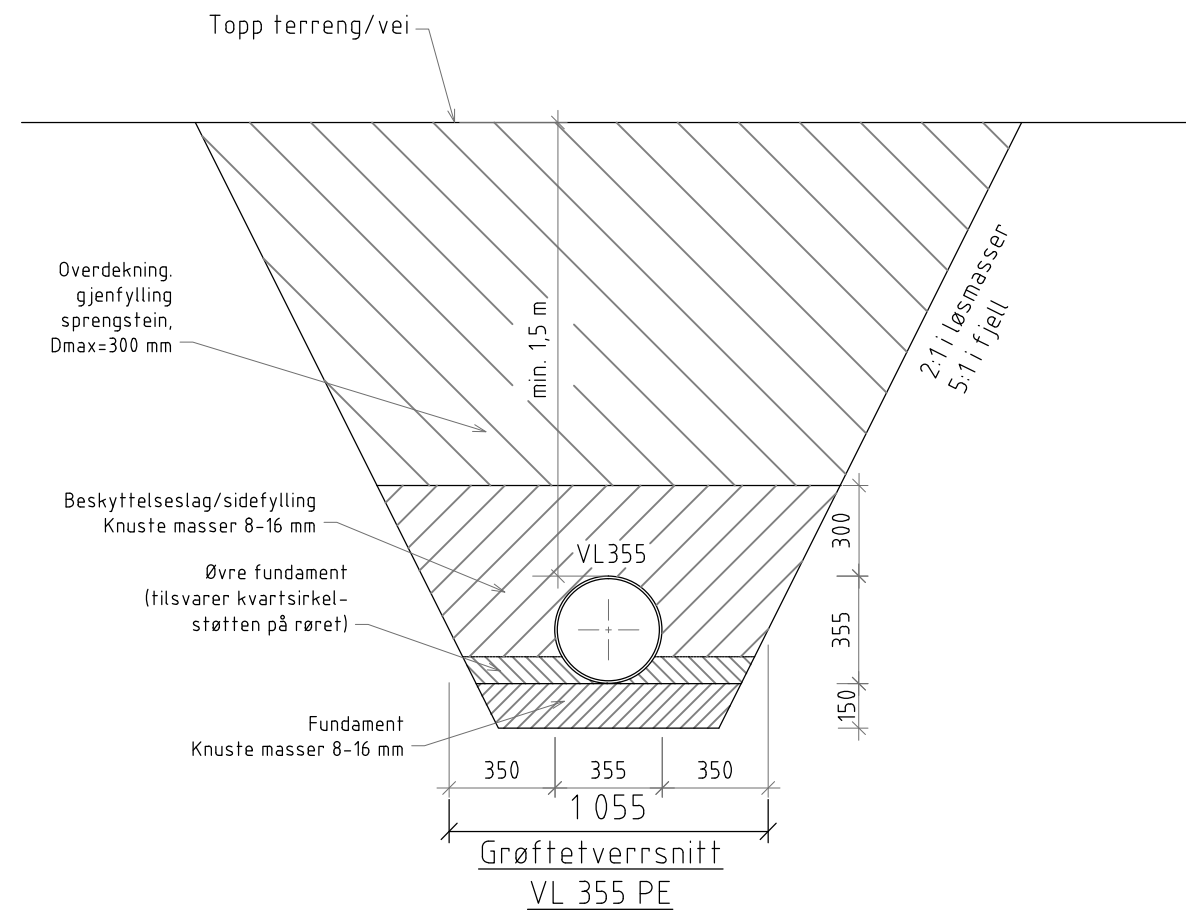

Gjelder strekning:

Strekning	Vann	Spillvann	Overvann	Merknad
VK21-VK18	355PE			Singel led.
OK18-VK17	355PE			Singel led.
VK17-VK16	355PE			Singel led.

Revisjon	Dato	Beskrivelse	Utarbeidet	Fagkontroll	Godkjent
D01	26.10.17	Teknisk plan	RG	ABj	
Lindås Kommune					
Skinstø			Målestokk	1:20	A3
			Dato	05.09.17	
			Tegnet av	RG	
Detalj grøftesnitt			Fagkontroll		
			Godkjent av		
Tegningsstatus			Teknisk plan		SAK NR.
BYGGADMINISTRASJON Harald Bjørndal a.s. <small>PROSJEKTADMINISTRASJON-REGULERING-KOMMUNALTEKNISK PLANLEGGING 5640 EIKELANDSOSEN TLF 56581130 E-post: post@byggadmin.no</small>			TEGN.NR.	605	
			REV. NR.	D01	