


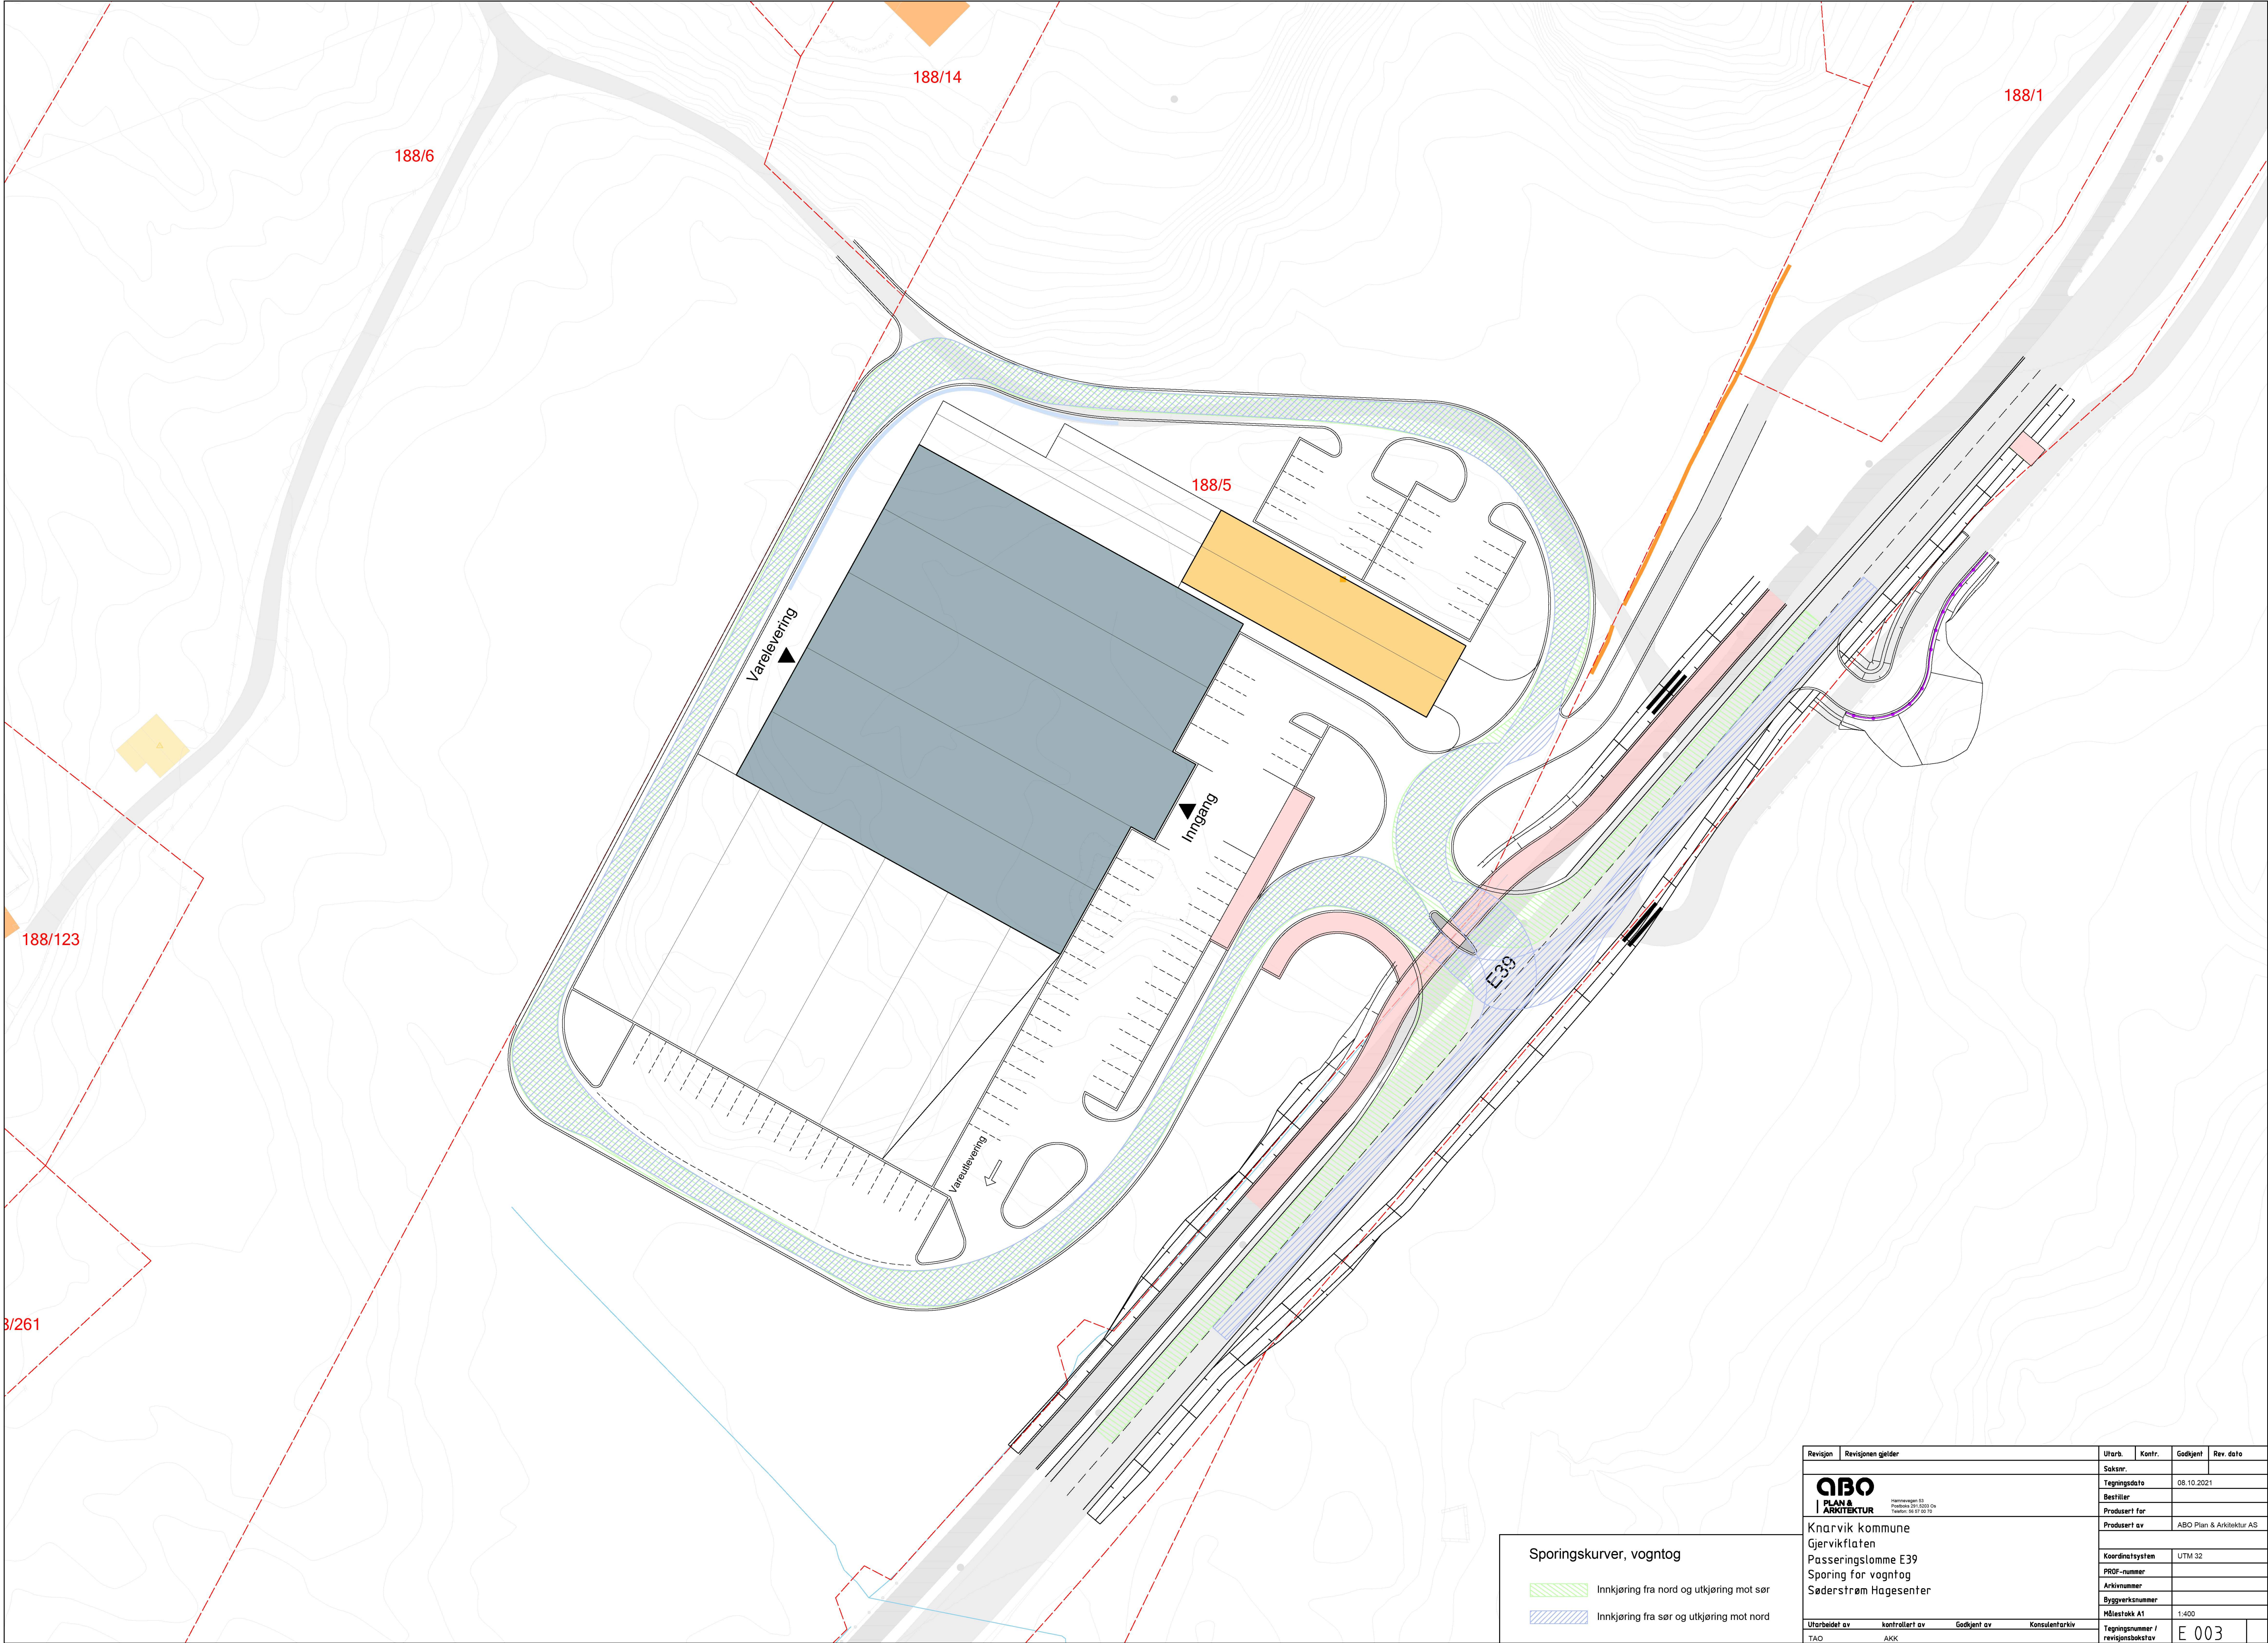

Revisjon	Revisjonen gjelder	Utarb.	Kontr.	Godkjent	Rev. dato
		Saksnr.			
		Tegningsdato		08.10.2021	
		Bestiller			
		Produsert for			
		Produsert av		ABO Plan & Arkitektur AS	
		Koordinatsystem		UTM 32	
		PROJ-nummer			
		Arkivnummer			
		Byggeværksnummer			
		Målestokk A1		1:400	
Utarbeidet av	Kontrollert av	Godkjent av	Konsulentarkiv	Tegningsnummer / revisjonsbokstav	E 003
TAO	AKK				