


# Oversiktskart for 234 / 43

Målestokk 1:2 000  
EUREF89 UTM Sone 32



# Teig 1 (Hovedteig) 234 / 43

Målestokk 1:1 000  
EUREF89 UTM Sone 32

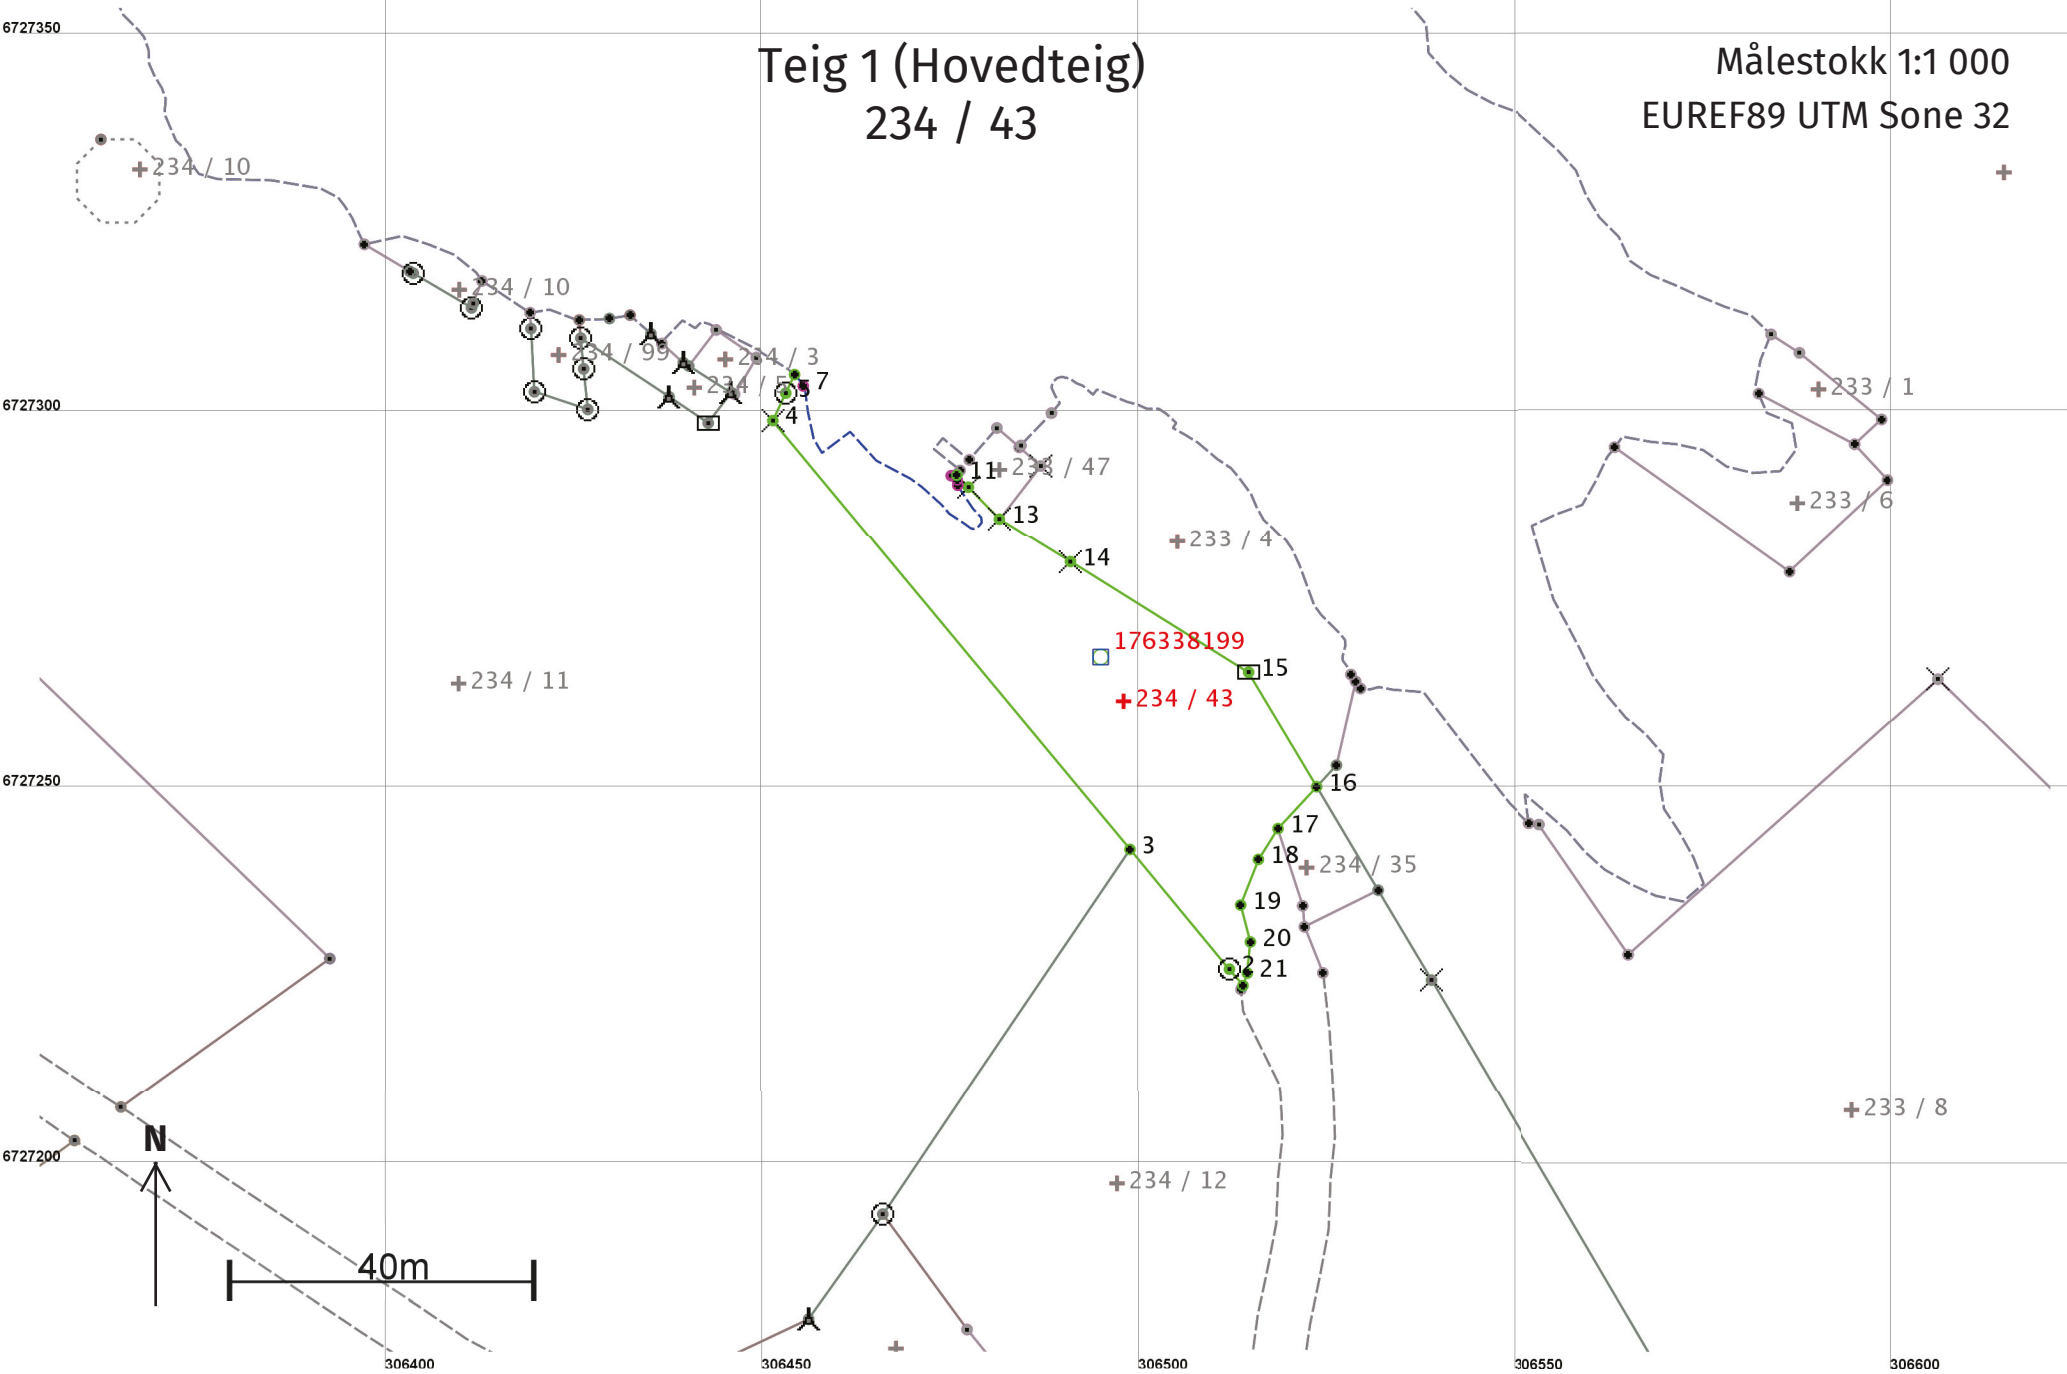

## Areal og koordinater

**Areal:** 1 568,9

**Arealmerknad:** Hjelpelinje vannkant

**Representasjonspunkt:**

**Koordinatsystem:** EUREF89 UTM Sone 32

**Nord:** 6727262

**Øst:** 306498

### Grensepunkt / Grenselinje

### Ytre avgrensing

Løpenr	Nord	Øst	Grensemerke nedsatt i / Lengde (m)	Grensepunkttype / Linjeinformasjon	Målemetode	Nøyaktighet (SD i cm)	Radius
1	6727224,45	306513,84	Vann 2,82	Midt bekk/elv	96 GPS kinematisk (Real time kinematic)	10	
2	6727226,63	306512,03	Jord 20,62	Offentlig godkjent grensemerke	96 GPS kinematisk (Real time kinematic)	10	
3	6727242,50	306498,87	Jord 74,10	Grensepåle	96 GPS kinematisk (Real time kinematic)	10	
4	6727299,53	306451,56	Jordfast stein 4,02	Kors	96 GPS kinematisk (Real time kinematic)	10	
5	6727303,16	306453,28	Fjell 2,71	Offentlig godkjent grensemerke	96 GPS kinematisk (Real time kinematic)	10	
6	6727305,62	306454,44	Umerket 1,93	Hjelpelinje vannkant	96 GPS kinematisk (Real time kinematic)	10	201
7	6727304,10	306455,60	Umerket 42,36	Hjelpelinje vannkant	69 Beregnet	200	201
8	6727290,97	306476,05	Umerket 1,55	Hjelpelinje vannkant	69 Beregnet	200	32
9	6727292,24	306475,17	0,98	Geometrisk hjelpepunkt	55 Digitalisert på dig.bord fra strek-kart: Papirkopi	200	
10	6727291,69	306475,99	Umerket 0,61	Hjelpelinje vannkant	69 Beregnet	200	201
11	6727292,30	306475,93	Umerket 2,20		96 GPS kinematisk (Real time kinematic)	10	
12	6727290,72	306477,46	Fjell 5,90	Kors	96 GPS kinematisk (Real time kinematic)	10	
13	6727286,48	306481,57	Fjell 11,07	Kors	96 GPS kinematisk (Real time kinematic)	10	

Løpenr	Nord	Øst	Grensemerke nedsatt i / Lengde (m)	Grensepunkttype / Linjeinformasjon	Målemetode	Nøyaktighet (SD i cm)	Radius
14	6727280,67	306490,99	Fjell	Kors 27,78	96 GPS kinematisk (Real time kinematic)	10	
15	6727265,99	306514,57	Jord	Stein eller røys 17,66	96 GPS kinematisk (Real time kinematic)	10	
16	6727250,81	306523,59	Vann	Midt bekk/elv 7,55	96 GPS kinematisk (Real time kinematic)	10	
17	6727245,25	306518,47	Vann	Midt bekk/elv 4,85	96 GPS kinematisk (Real time kinematic)	10	
18	6727241,17	306515,87	Vann	Midt bekk/elv 6,48	96 GPS kinematisk (Real time kinematic)	10	
19	6727235,13	306513,53	Vann	Midt bekk/elv 5,06	96 GPS kinematisk (Real time kinematic)	10	
20	6727230,23	306514,81	Vann	Midt bekk/elv 4,15	96 GPS kinematisk (Real time kinematic)	10	
21	6727226,10	306514,41	Vann	Midt bekk/elv 1,75	96 GPS kinematisk (Real time kinematic)	10	