


▲ Snitt A/02

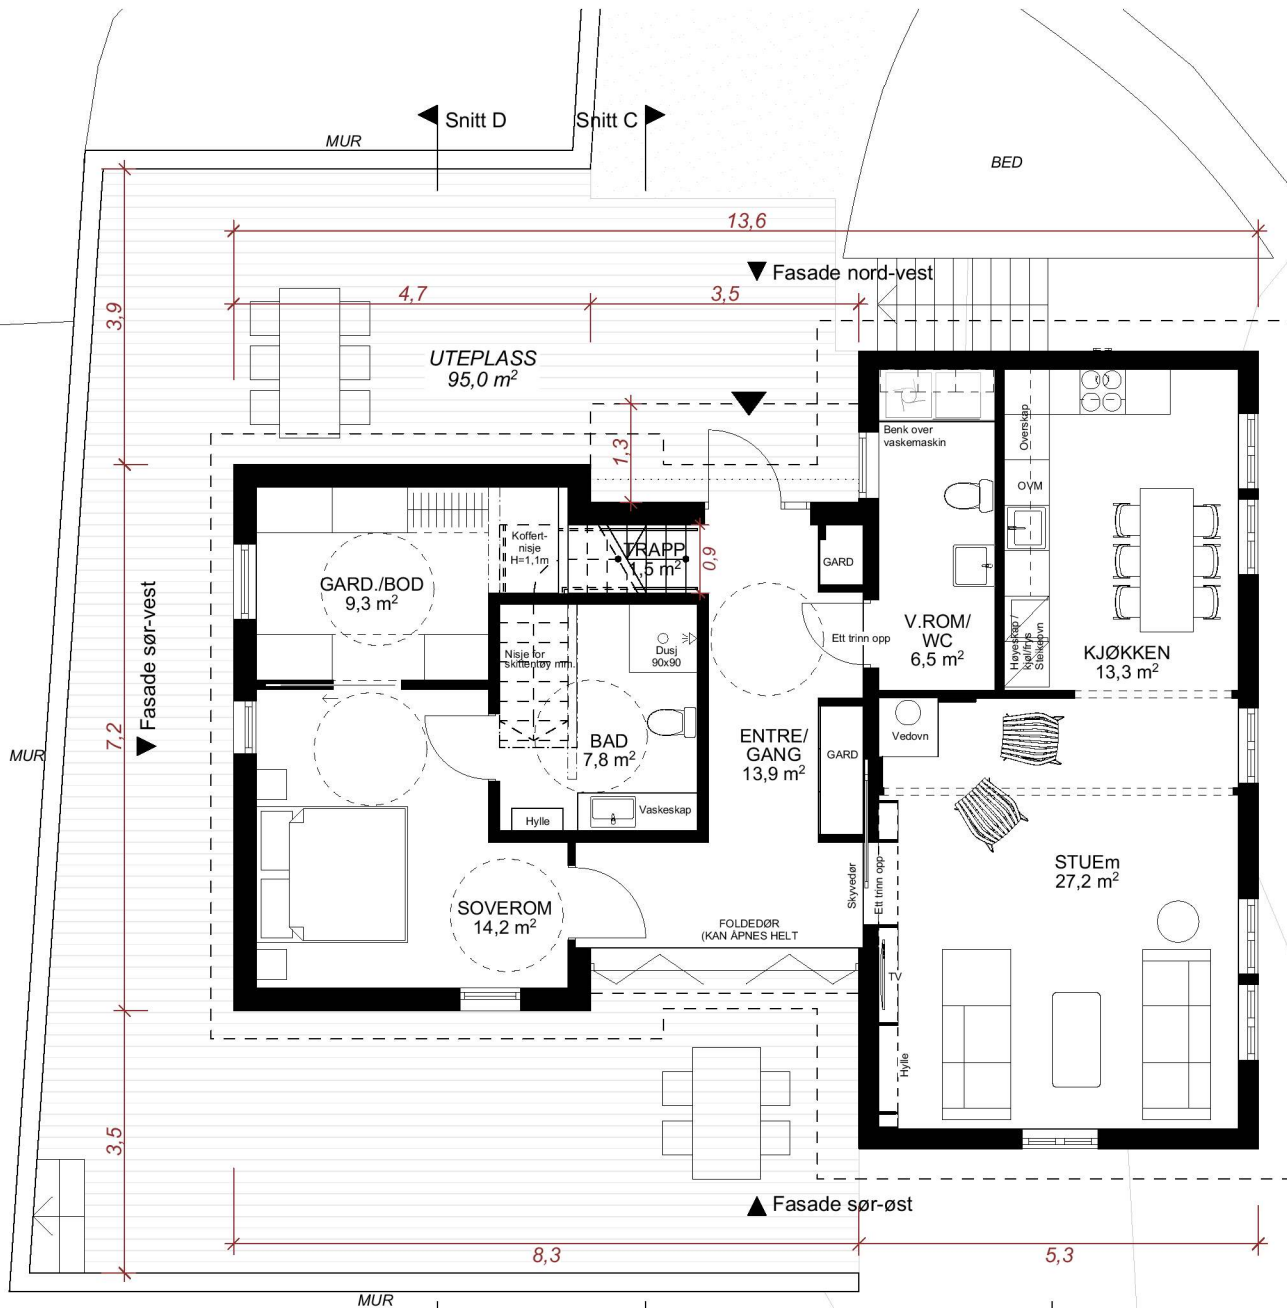

▲ Snitt A/02

▲ Fasade nord-øst

10,6

BYA 1. ETASJE:
116,4 m²

BRA 1. ETASJE:
Bygg: 98,1 m²
Takutstikk: 1,1 m²

BRA/BYA PARKERING:
36,0 m²



PRO ARK: UTMARK	Adr.: Bellgården 1 5003 Bergen	Prosjekt gnr/bnr.: 116/7	Kommune: Alver	Prosjektnr./-navn: 2116 Lauås	Tegnr.nr.: A-21-02	Tegnr.navn: PLAN 1. etasje - Planlagt	Sign.: IGB	Rev.nr.:	Status:	N
					Dato: 12.02.2021	Format/målestokk: A4L/1:100	Kontr.: GRA	Rammesøknad		