


FORKLARING

- Planlagt drenering for, 307
- Eksisterende avløp, 307
- Planlagt avløp, 307
- Stikkledning vann, frostfri, 307
- Hovedvannledning
- Felles slamavskillere

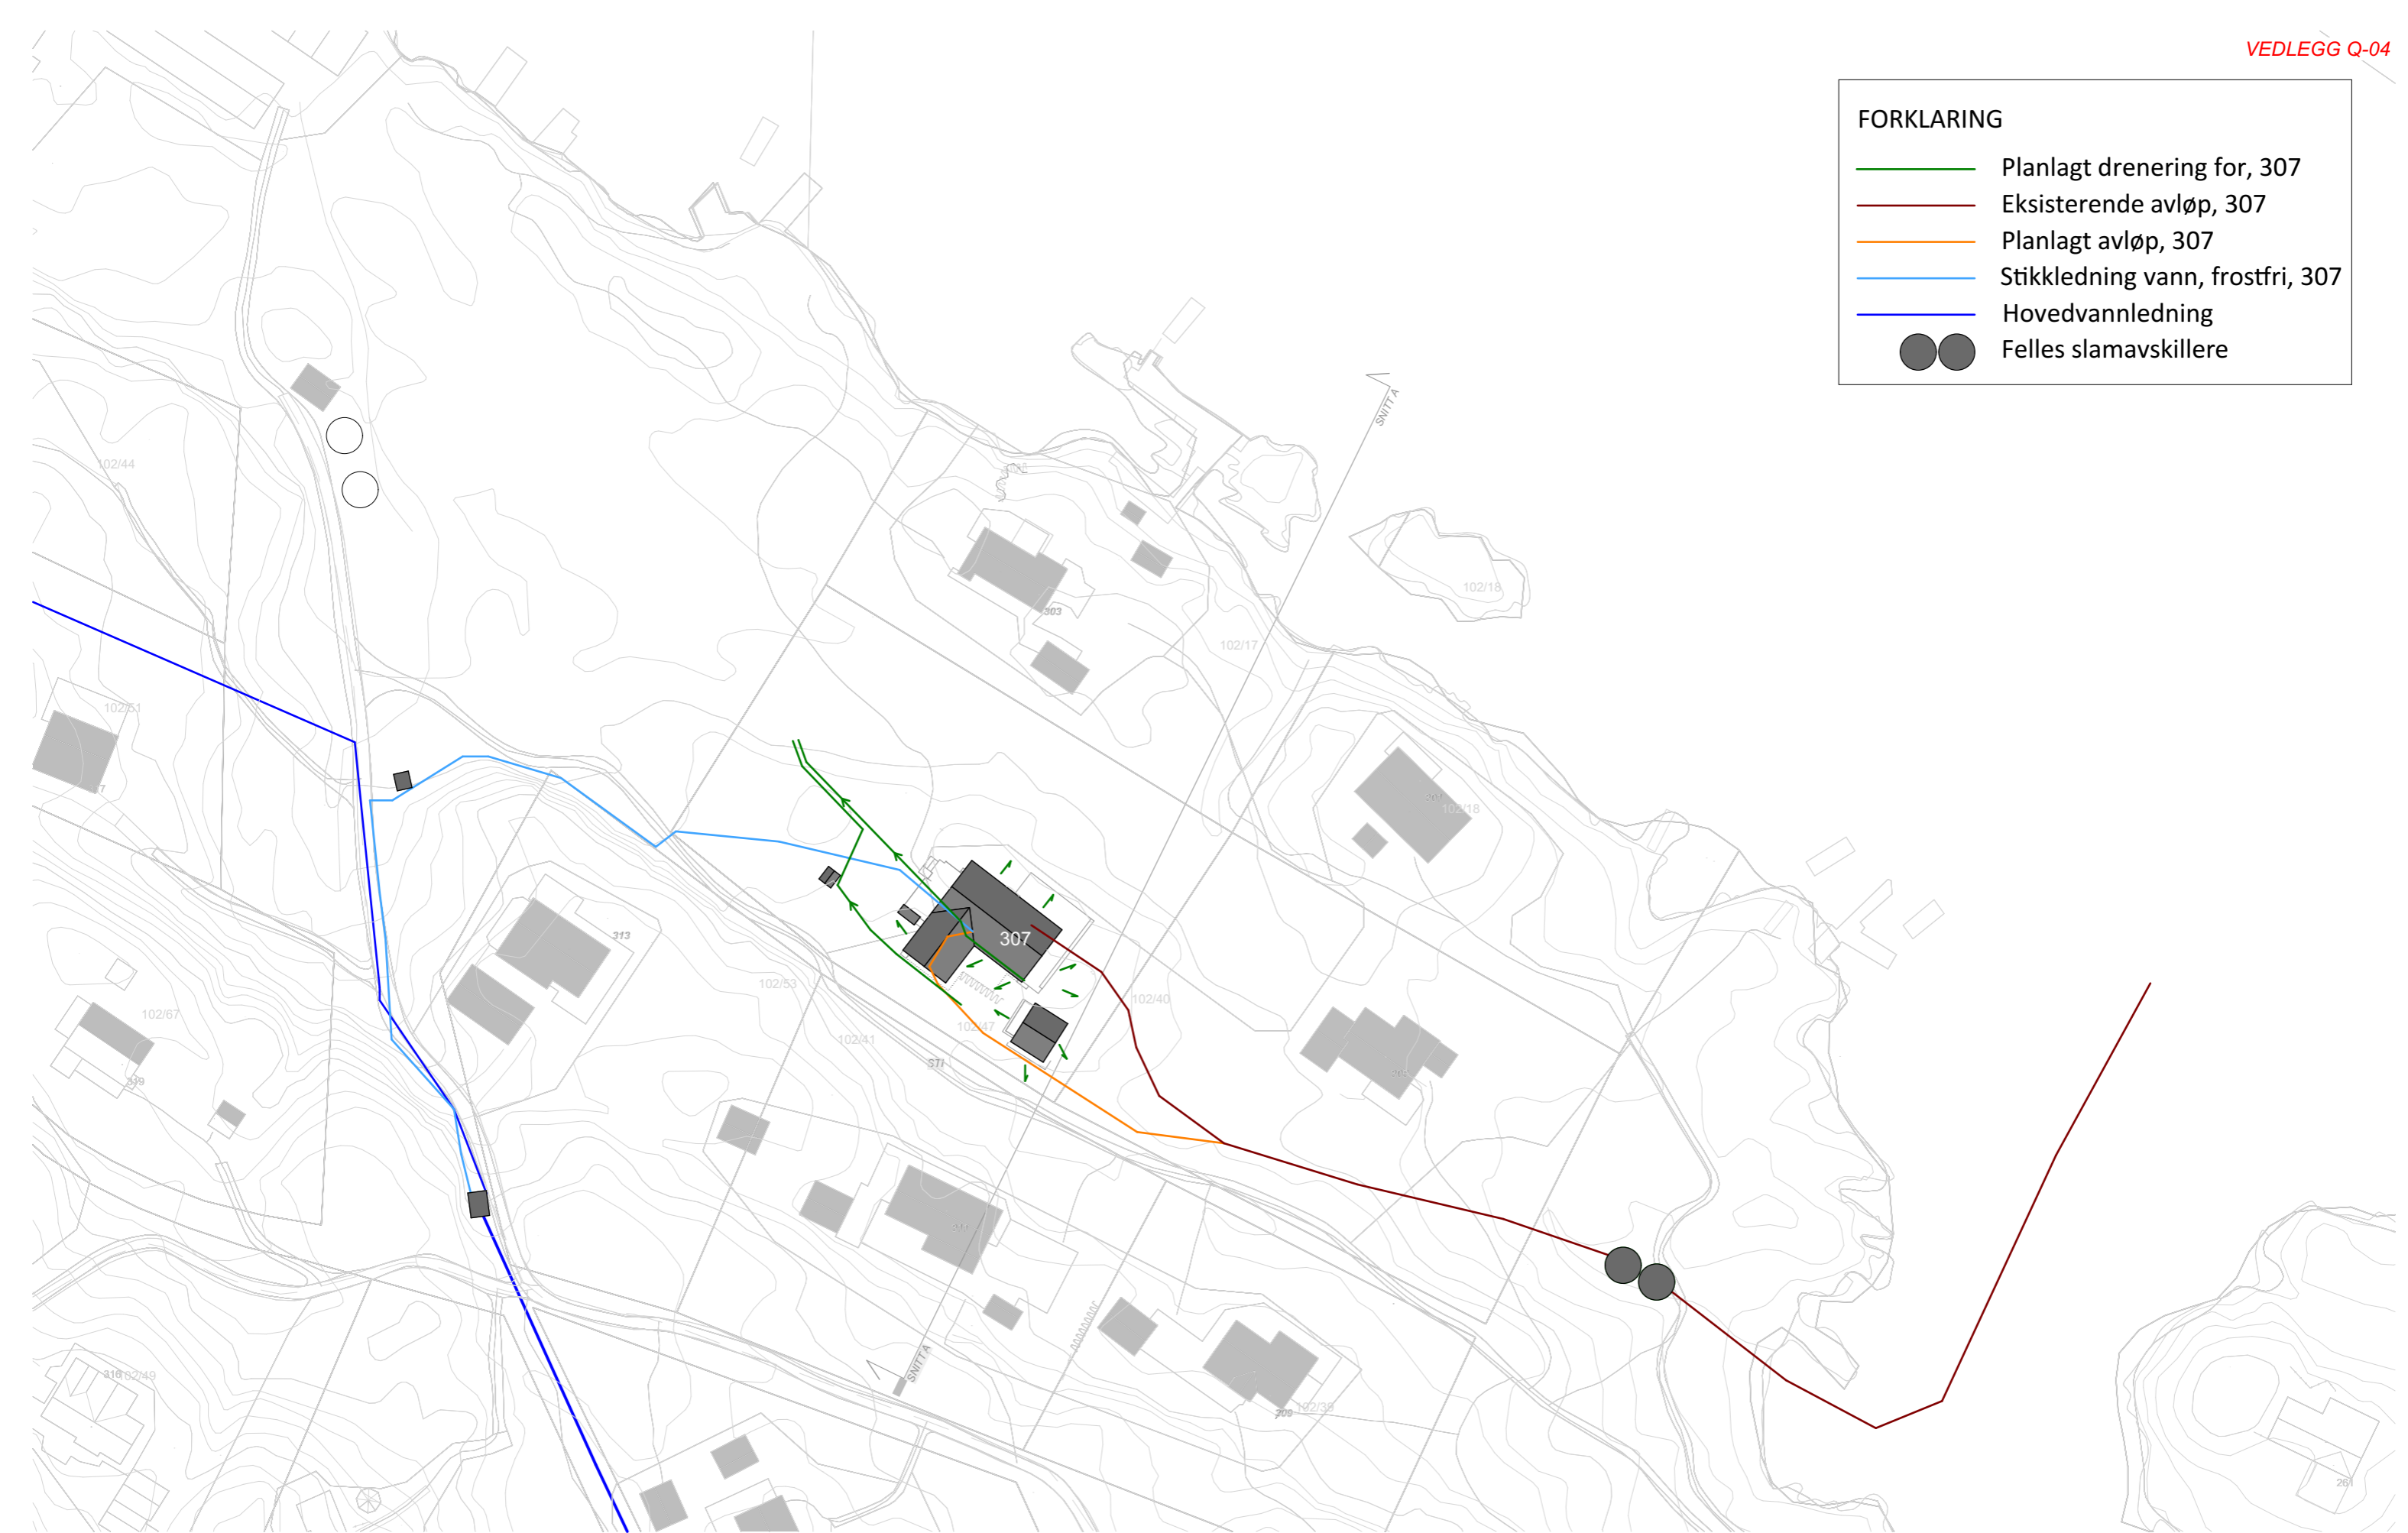

Tiltakshaver: Terje Bjørge	Adresse: Hesjakollen 40 5142 Fyllingsdalen	Prosjekt adresse: Vabøvegen 307 Lindås 5955	Kommune: Alver	Prosjektnavn: Hytte Vabø - Lyngbu	Tegningsnr.: A-10-03	Målestokk: 1:750	Sign.: IGB	Fase: Rammesøknad	Dato opprettet: 10.02.2020	
ARK.: UTMARK	Adresse: Bellgården 1 5003 Bergen	E-post: guro@utmark-arkitektur.no	Tlf.: 92 45 20 30	Gnr./bnr.: 102/47	Prosjektnr.: 1917	Tegningsnavn: Situasjon VA Planlagt	Format: A3 L	Tegningsdato: 10/14/2021	Kontroll: GRA	Tiltakets art: Tilbygg & annek