

**For matrikkeleining:**

Kommune: 4631 - ALVER
Gardsnummer: 214
Bruksnummer: 97

Utskriftsdato/klokkeslett: 18.10.2021 kl. 14:11
Produsert av: Kjartan Medaas
Attestert av: Alver kommune

Orientering om matrikkelbrev

Matrikkelbrevet er heimla i «Lov om eigedomsregistrering» (matrikkellova) av 17. juni 2005. Etter definisjonen i matrikkellova § 3 d) er matrikkelbrevet ei attestert utskrift av matrikkelen som viser alle registrerte opplysningar om ei matrikkeleining ved oppgjeven dato.


Om heilskap og nøyaktigheit i matrikkelbrevet

Matrikkelen vart etablert ved konvertering av data frå tidlegare register. Det kan variere kor gode slike data er med omsyn til heilskap og nøyaktigheit. I enkelte tilfelle kan grensepunkt og grenselinjer mangle heilt eller delvis, eller vere feil registrerte. Det kan også vere feil og manglar ved registrert bygnings- og adresseinformasjon. Heilskap og kartfestingsnøyaktigheit er oftast betre innanfor enn utanfor tettbygde strøk. Ver merksam på at oppgjeve areal for mange matrikkeleiningar og bygg er usikre.

For utfyllande informasjon: www.kartverket.no/matrikkelbrev


Oversiktskart for 214 / 97

Målestokk 1:2 000
EUREF89 UTM Sone 32

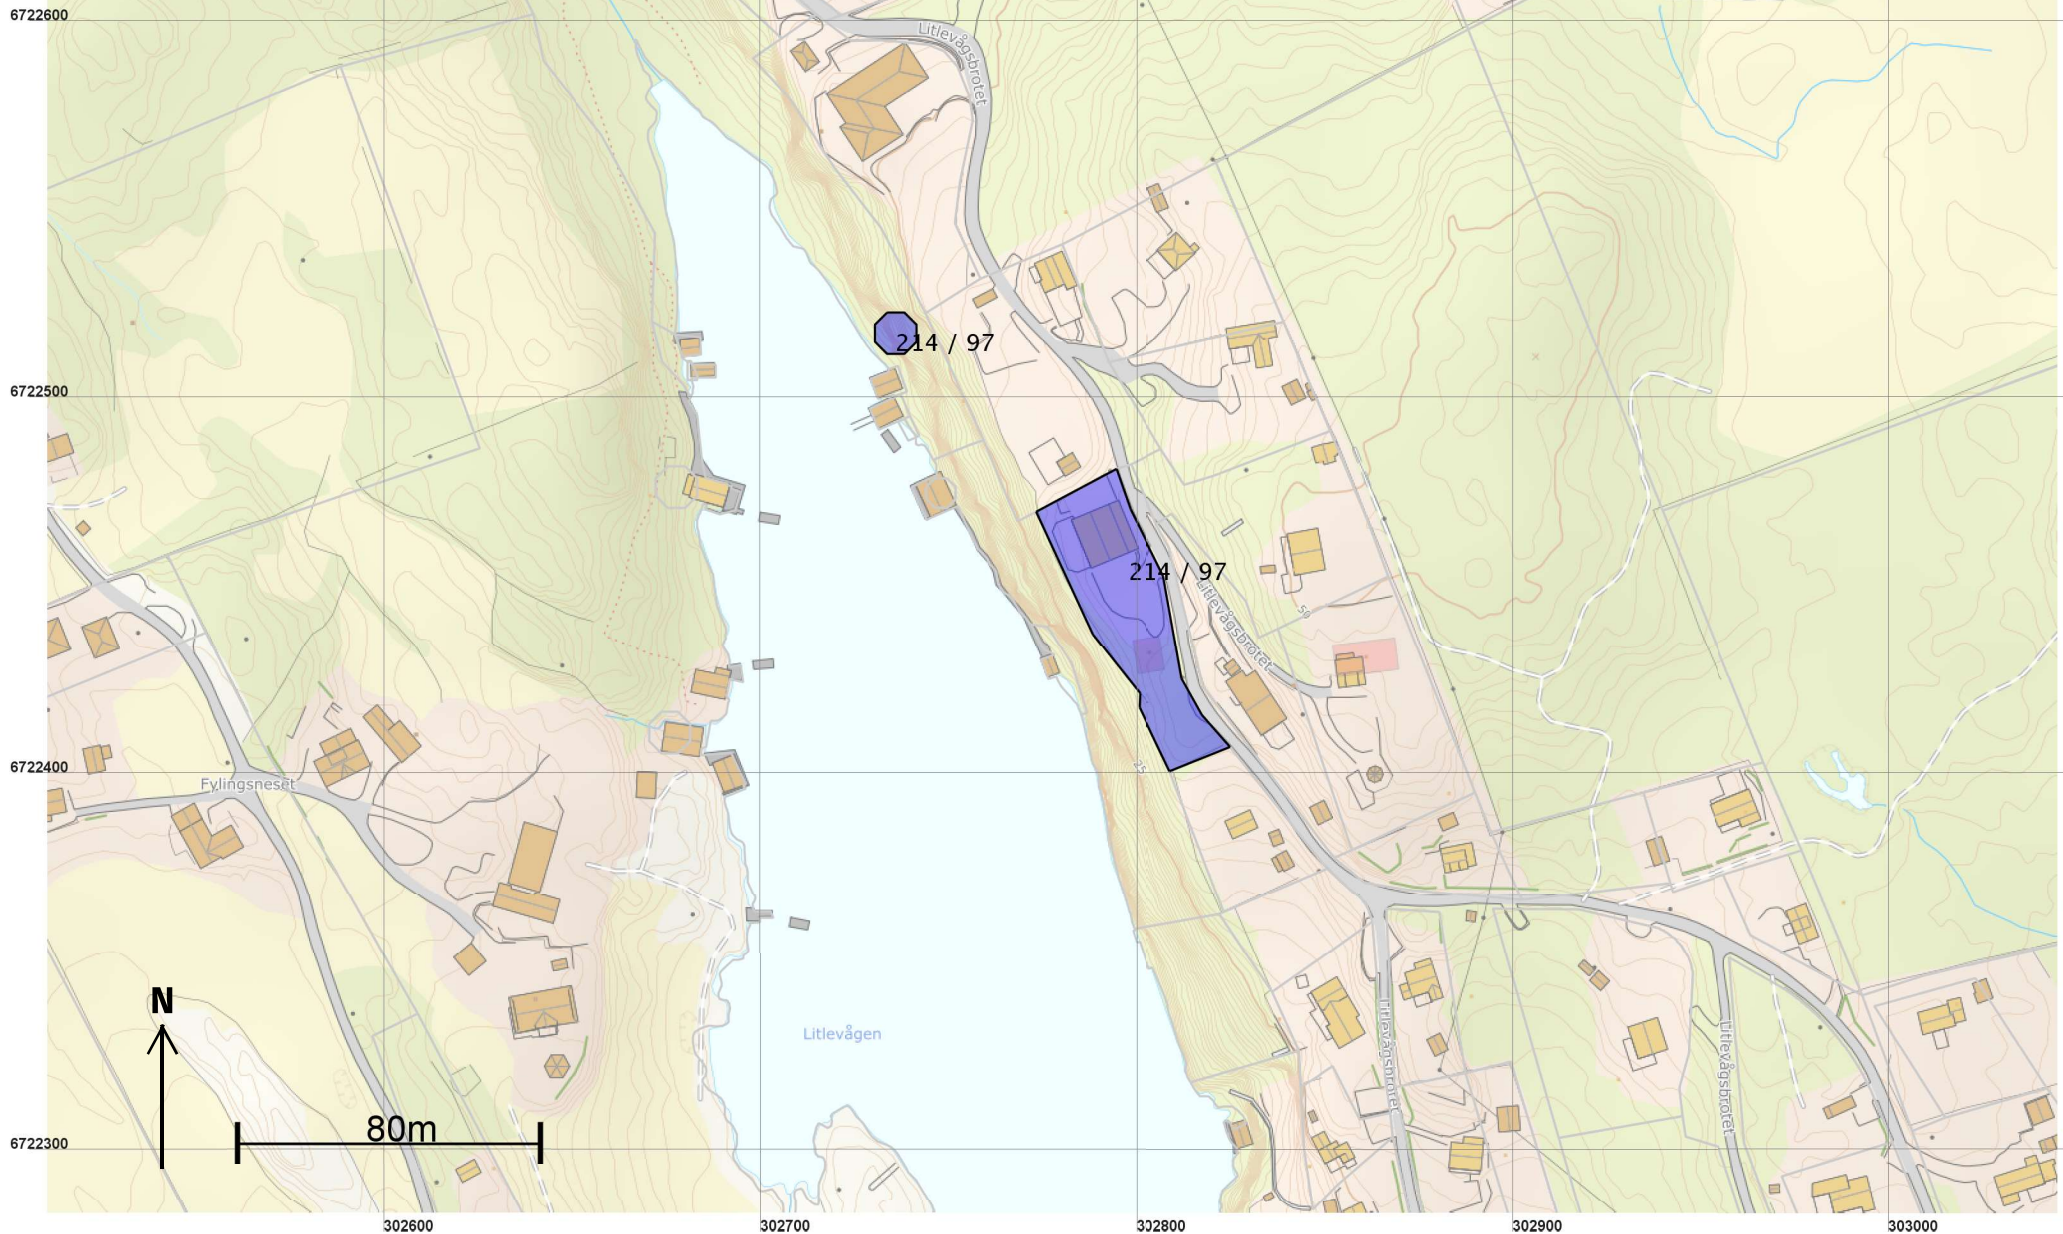

Teig 1 (Hovudteig) 214 / 97

Målestokk 1:1 000
EUREF89 UTM Sone 32

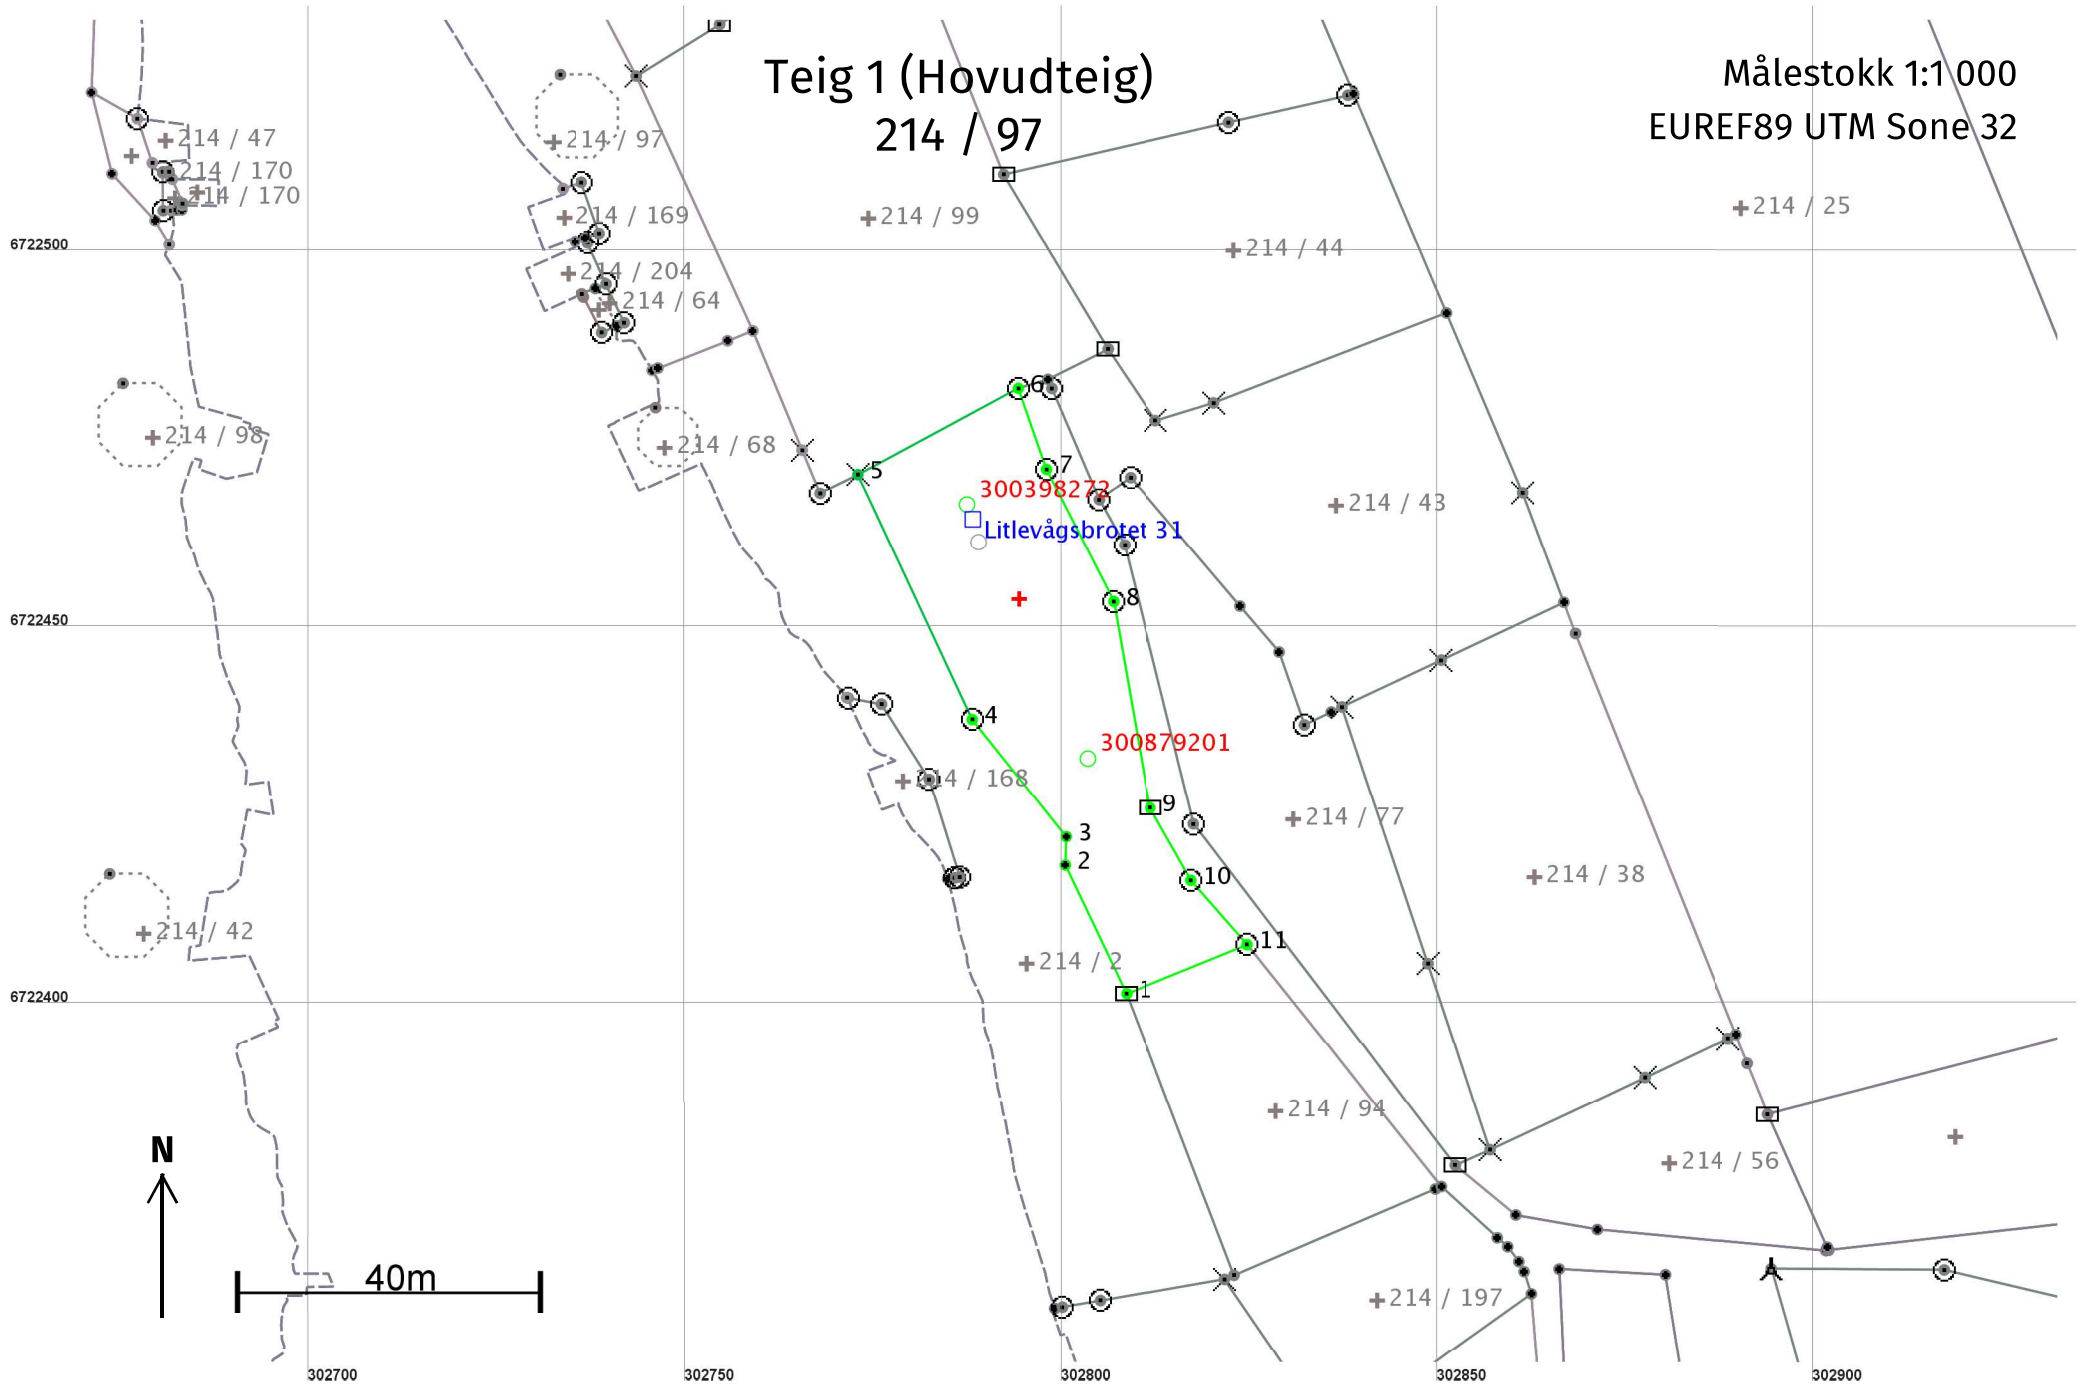

Areal og koordinatar

Areal: 1 511,4

Arealmerknad:

Representasjonspunkt: **Koordinatsystem:** EUREF89 UTM Sone 32

Nord: 6722454

Aust: 302794

Grensepunkt / Grenselinje

Ytre avgrensing

Løpenr	Nord	Aust	Grensemerke nedsett i / Lengde (m)	Grensepunkttype / Linjeinformasjon	Målemetode	Nøyaktighet (SD i cm)	Radius
1	6722402,07	302808,66	Jord 18,87	Stein eller røys	96 GPS kinematisk (Real time kinematic)	10	
2	6722419,08	302800,51	3,76	Umerkt	69 Utrekna	10	
3	6722422,84	302800,64	19,98	Umerkt	69 Utrekna	10	
4	6722438,45	302788,18	35,88	Fjell	Offentleg godkjent grensemerke	96 GPS kinematisk (Real time kinematic)	10
5	6722470,98	302773,04	24,14	Fjell	Kors	11 Terrengmålt: Totalstasjon	14
6	6722482,43	302794,29	11,37	Jord	Offentleg godkjent grensemerke	96 GPS kinematisk (Real time kinematic)	10
7	6722471,68	302798,02	19,75	Jord	Offentleg godkjent grensemerke	96 GPS kinematisk (Real time kinematic)	10
8	6722454,07	302806,94	27,83	Jord	Offentleg godkjent grensemerke	96 GPS kinematisk (Real time kinematic)	10
9	6722426,67	302811,84	11,05	Jord	Stein eller røys	96 GPS kinematisk (Real time kinematic)	10
10	6722417,06	302817,28	11,31	Jord	Offentleg godkjent grensemerke	96 GPS kinematisk (Real time kinematic)	10
11	6722408,55	302824,73	17,33	Jord	Offentleg godkjent grensemerke	96 GPS kinematisk (Real time kinematic)	10