



+ N6716356, Ø288698

Hjartåsstoa

Dato: 28-07-2021


Hjertåsvegen 39

Wenneberg Leit-Fabrik

Målestokk: 1:500

15m

NHdigi.no






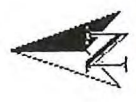


Situasjonskart - G-bnr 309/79

garasje 6,2 x 7,15m plassering

Data fra Kartverket, Norge Digitalt og Nordhordland digitalt

+ N6716456, Ø288554

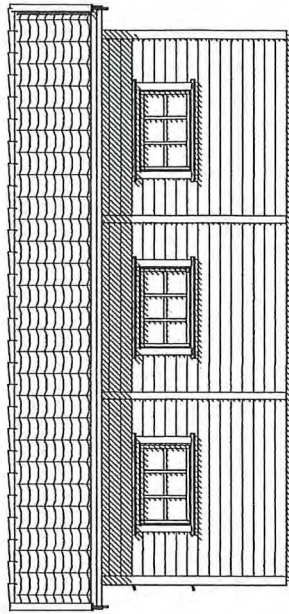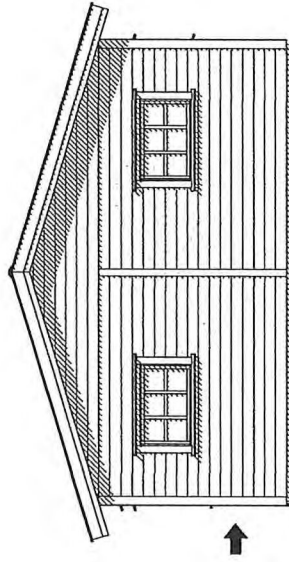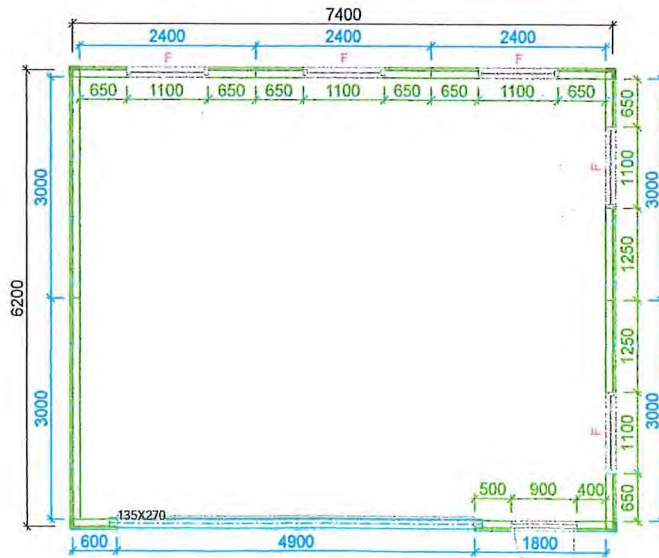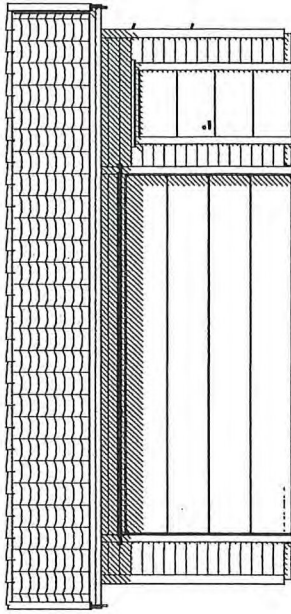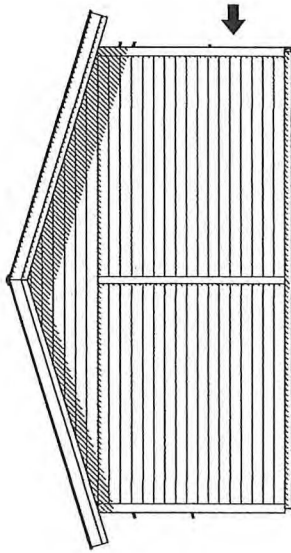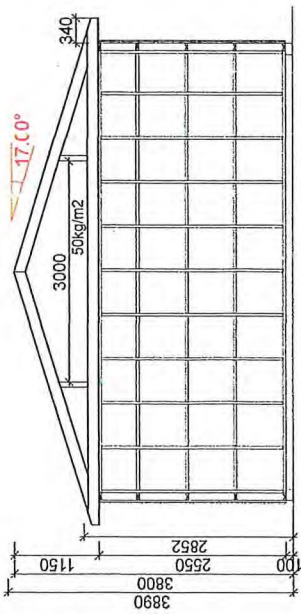

igland GARASJEN		Tilakshaver: Leif Fredrik Wenneberg	
BYA= 45.9	BRA= 43.2	Kundnr: 878282	Konstr/legnet: Paulina
BYA er beregnet etter konstruksjonsmål		Ordrenr/tilbudnr: 169861	Dato: 06/04/2021
Gnr:	Bnr:	Målestokk: 1:100	Takvinkel: 17°
		Modell: FJÆRE	Tegningnr: 16981512
Tegningen er igland Garasjen AS eiendom. Kan bare brukes til byggemelding ved kjøp av garasje fra igland Garasjen AS og må ikke overdras til andre. Eventuelle erstatningsøksmål kan ellers fremføres.			
Tlf: 37 25 70 70 E-post: post@garasjer.no			

