

Tegningen er kun en skisse for å vise planløsning/funksjonsmål, og må ikke brukes som byggetegning.

Byggetegning må utarbeides av godkjente firma med ansvarsrett på prosjektering.

NB! Alle mål henviser til ferdig innvendig vegg. Mål på eventuell eksisterende bygningsmasse må kontrolleres.


Det er dyreeier/dyreholder som er ansvarlig for at forskriftene fra Landbruks- og matdepartementet er oppfylt.

Denne tegningen tilhører Felleskjøpet. Etterligning kfr. Lov om åndsverk av 12.5.1961

Revnr.	Revideringen gjelder	Dato	Sign.
-	-	-	-
Tiltakshaver: <b>Svein Rune Nederås</b> Hoplandsvegen 165 5918 Frekhaug Prosjekt: <b>VMS fjøs</b> Tegning: <b>Gjødselkjeller og snitt</b>		Tegnet av: <b>ORO</b> Kontroll av: <b>BMV</b>	Tegnet dato: <b>15.02.21</b> Målestokk: <b>1:100</b>
		Kundnr.:	Prosj.nr.:
		Tegn.nr.:	Rev.nr.:
			<b>REV F</b>





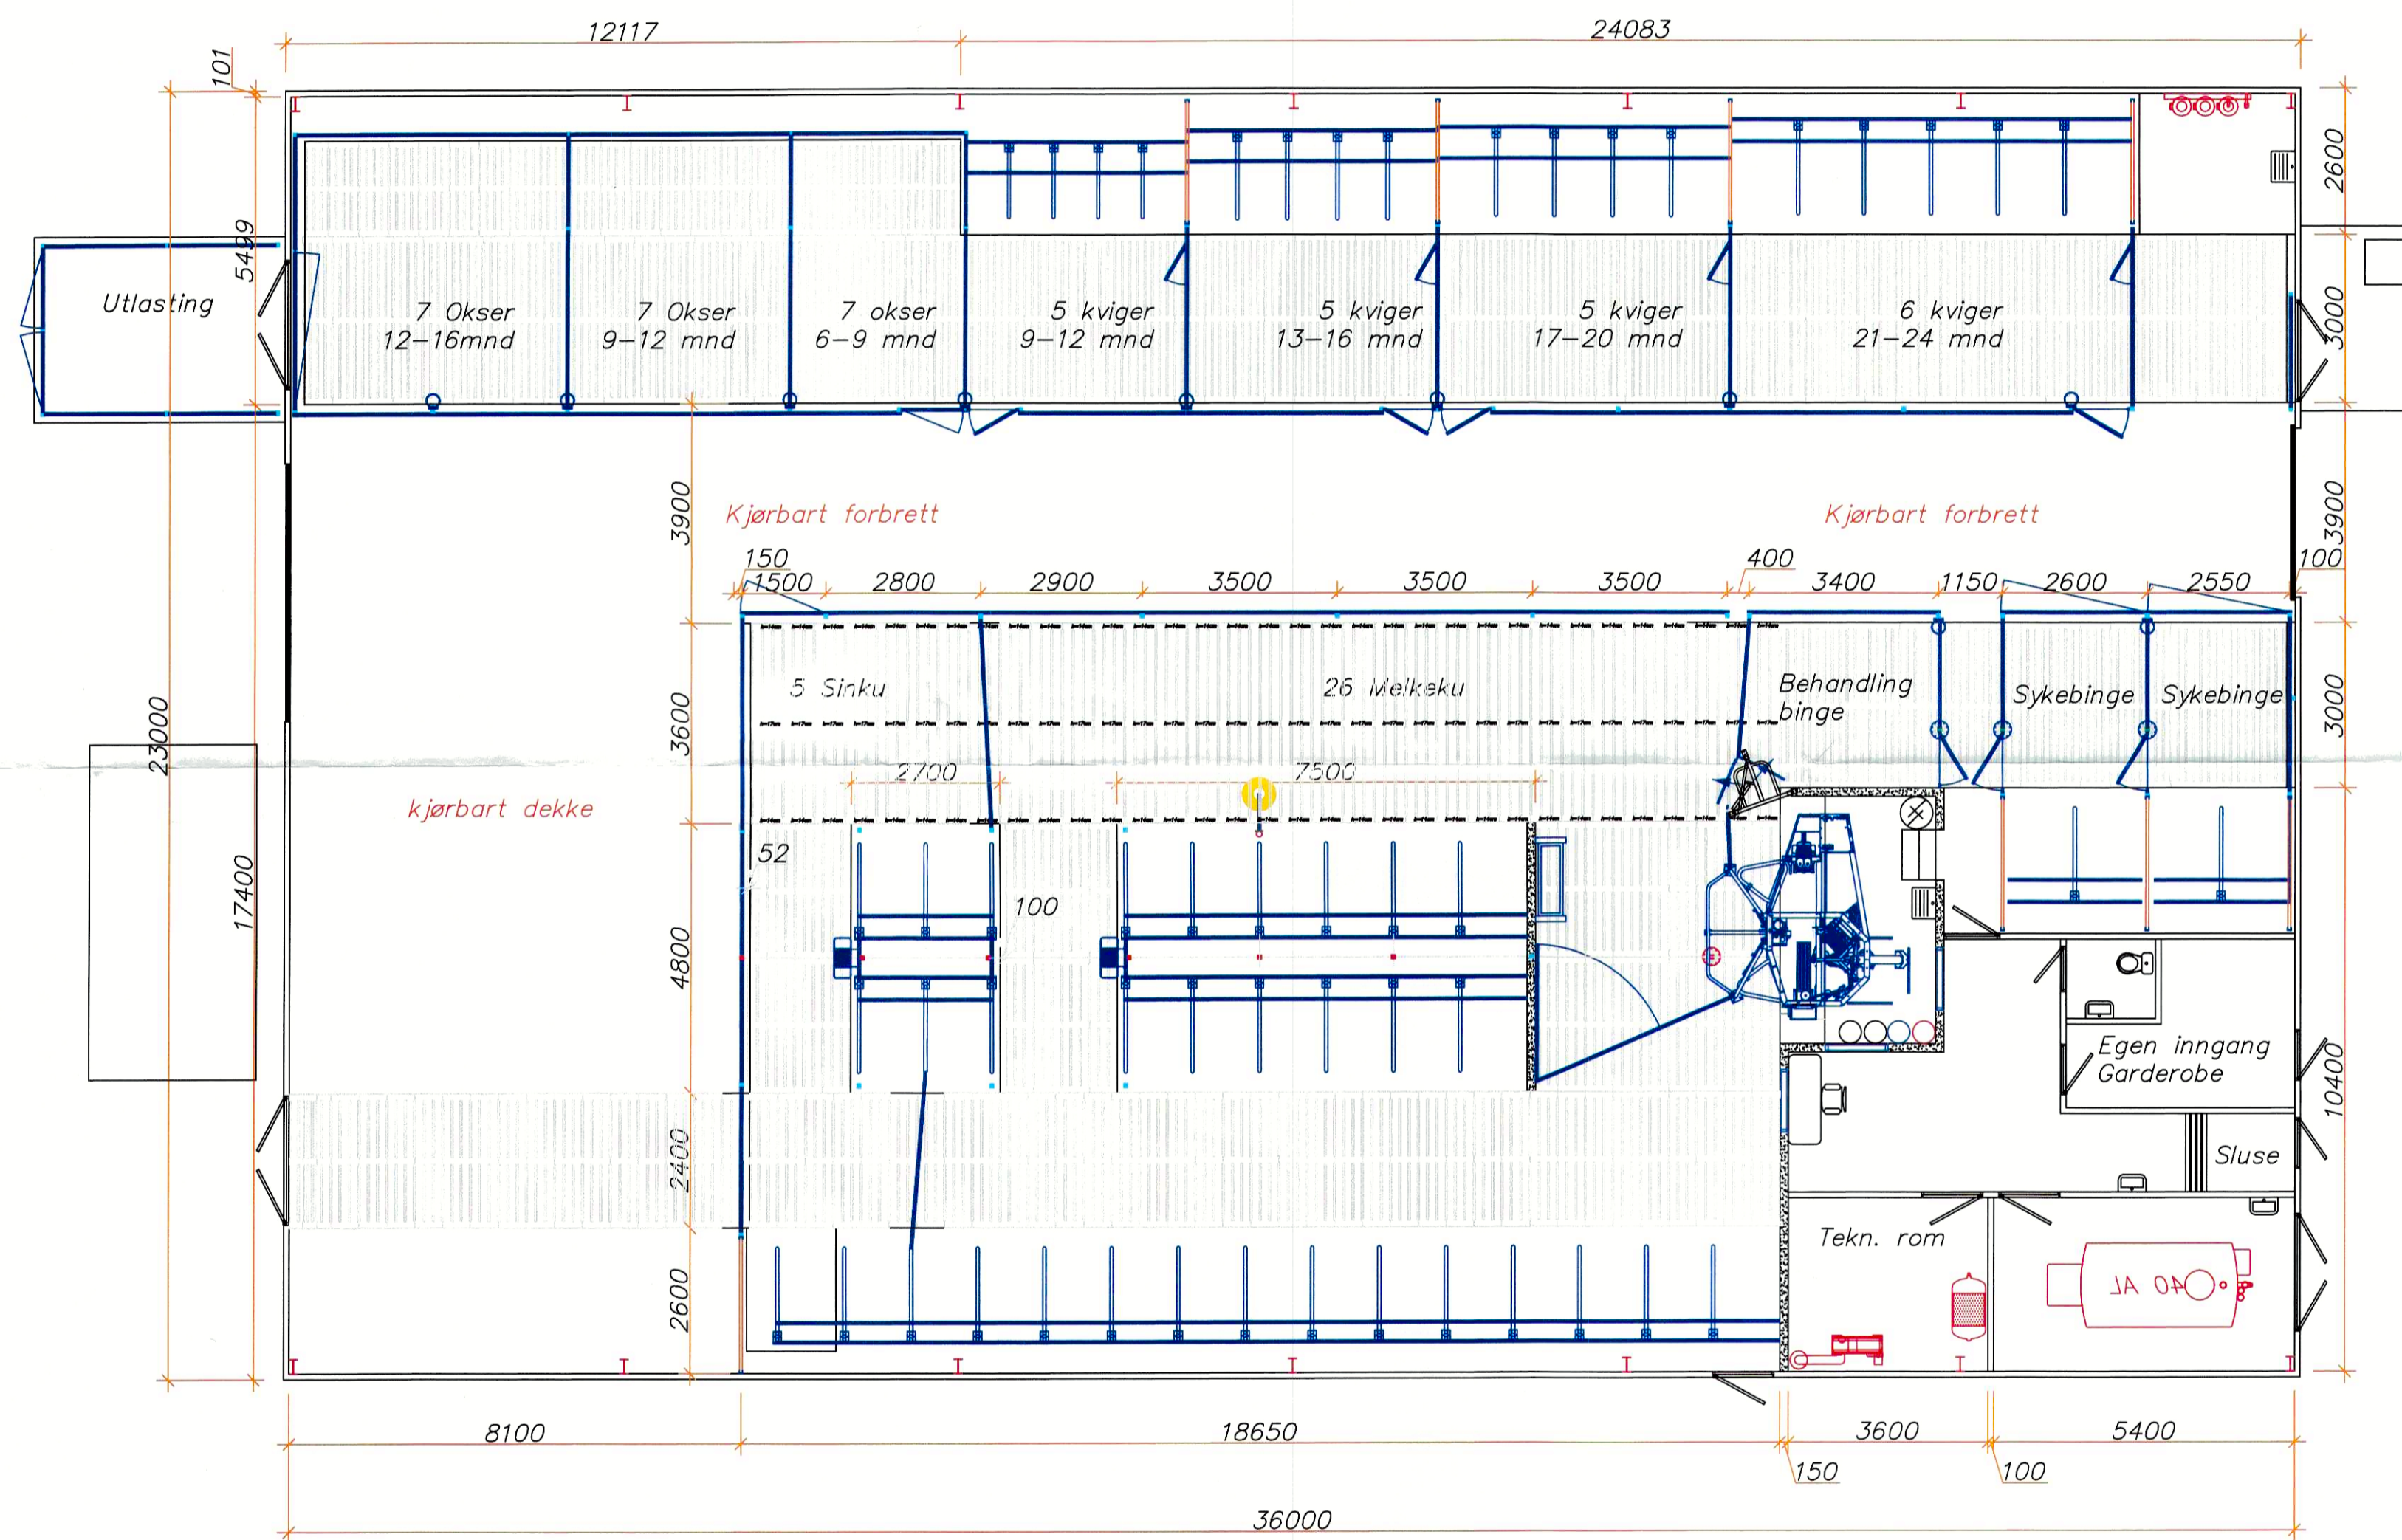

Tegningen er kun en skisse for å vise planløsning/funksjonsmål, og må ikke brukes som byggetegning.

Byggetegning må utarbeides av godkjente firma med ansvarsrett på prosjektering.

NB! Alle mål henviser til ferdig innvendig vegg. Mål på eventuell eksisterende bygningsmasse må kontrolleres.

Det er dyreeier/dyreholder som er ansvarlig for at forskriftene fra Landbruks- og matdepartementet er oppfylt.

Denne tegningen tilhører Felleskjøpet. Etterligning kfr. Lov om åndsverk av 12.5.1961

Revnr.	Revisjonen gjelder	Dato	Sign.
Tiltakshaver:			
Svein Rune Nederås			
Hoplandsvegen 165			
5918 Frekhaug			
Prosjekt:			
VMS fjøs			
Tegning:			
Plantearning			
Tegnet av:	Tegnet dato:	Kundenr.:	Prosj.nr.:
ORO	15.02.21	-	-
Kontroll av:	Målestokk:		
BMV	1:100		
			Rev.nr. REV F

